

ОГЛАВЛЕНИЕ

Раздел I

ПРАВОВЫЕ АКТЫ

Раздел II

ОФИЦИАЛЬНАЯ ИНФОРМАЦИЯ

ПЕРЕЧЕНЬ

решений Думы муниципального образования город-курорт Геленджик

№ 418 от 30 сентября 2021 года «О внесении изменений в решение Думы муниципального образования город-курорт Геленджик от 25 октября 2011 года №641 «Об установлении меры социальной поддержки для отдельных категорий работников муниципальных учреждений образования и культуры муниципального образования город-курорт Геленджик, проживающих на территории муниципального образования город-курорт Геленджик» (в редакции решения Думы муниципального образования город-курорт Геленджик от 20 декабря 2019 года №197)»;

№ 419 от 30 сентября 2021 года «О внесении изменений в решение Думы муниципального образования город-курорт Геленджик от 28 марта 2019 года №84 «Об утверждении Плана мероприятий по выполнению наказов избирателей в муниципальном образовании город-курорт Геленджик на 2019-2023 годы» (в редакции решения Думы муниципального образования город-курорт Геленджик от 23 июня 2021 года №393)»;

№ 423 от 30 сентября 2021 года «О внесении изменений в План приватизации имущества муниципального образования город-курорт Геленджик на 2021 год, утвержденный решением Думы муниципального образования город-курорт Геленджик от 18 декабря 2020 года №326 (в редакции решения Думы муниципального образования город-курорт Геленджик от 26 марта 2021 года №364)»;

№ 424 от 30 сентября 2021 года «Об утверждении Положения о порядке принятия бесхозяйного имущества в муниципальную собственность муниципального образования город-курорт Геленджик»;

№ 426 от 30 сентября 2021 года «О признании утратившими силу некоторых правовых актов представительного органа местного самоуправления муниципального образования город-курорт Геленджик».

ПЕРЕЧЕНЬ

постановлений администрации муниципального образования город-курорт Геленджик

№ 1860 от 21 сентября 2021 года «О предоставлении разрешения на условно разрешенный вид использования земельных участков, расположенных по адресу: г. Геленджик, ЗАО АПК «Геленджик»;

№ 1886 от 24 сентября 2021 года «Об отмене особого противопожарного режима на территории лесного участка квартала №36Б Кабардинского участкового лесничества муниципального образования город-курорт Геленджик»;

№ 1887 от 24 сентября 2021 года «Об отмене особого противопожарного режима на территории населенных пунктов муниципального образования город-курорт Геленджик»;

№ 1897 от 24 сентября 2021 года «О внесении изменений в постановление администрации муниципального образования город-курорт Геленджик от 26 сентября 2019 года №2294 «Об образовании межведомственной рабочей группы по реализации концессионного соглашения в отношении систем коммунальной инфраструктуры – централизованных систем холодного водоснабжения, водоотведения, принадлежащих на праве собственности муниципальному образованию город-курорт Геленджик, от 19 декабря 2018 года» (в редакции постановления администрации муниципального образования город-курорт Геленджик от 21 сентября 2020 года №1805)»;

№ 1900 от 28 сентября 2021 года «Об установлении публичного сервитута»;

№ 1901 от 28 сентября 2021 года «Об установлении публичного сервитута»;

№ 1902 от 28 сентября 2021 года «Об условиях приватизации объекта недвижимого имущества, находящегося в муниципальной собственности муниципального образования город-курорт Геленджик, - здания туалета (кадастровый номер 23:40:0402004:724), местоположение: Краснодарский край, г. Геленджик, ул. Набережная, вблизи ЛОК «Солнечная»;

№ 1906 от 29 сентября 2021 года «О внесении изменений в постановление администрации муниципального образования город-курорт Геленджик от 28 сентября 2021 года №1901 «Об установлении сервитута»;

№ 1908 от 29 сентября 2021 года «О внесении изменений в постановление администрации муниципального образования город-курорт Геленджик от 10 июня 2021 года №1078 «Об утверждении проектов планировки и межевания территории для размещения линейного объекта «Строительство ВЛ-10 кВ, КТП-10/0,4 кВ, ВЛИ-0,4 кВ в с.Архипо-Осиповка согласно договору технологического присоединения: от 25.04.2019 г. №10105-19-00501534-1, заявитель Тимофеев А.А.»»;

№ 1920 от 30 сентября 2021 года «О внесении изменения в пункт 1 постановления администрации муниципального образования город-курорт Геленджик от 16 марта 2020 года №447 «О введении режима «Повышенная готовность» на территории муниципального образования город-курорт Геленджик и мерах по предотвращению распространения коронавирусной инфекции (2019-nCoV)» (в редакции постановления администрации муниципального образования город-курорт Геленджик от 24 июня 2021 года №1159)»;

№ 1921 от 30 сентября 2021 года «О внесении изменений в пункт 6³ постановления администрации муниципального образования город-курорт Геленджик от 19 марта 2020 года №483 «О мерах по предотвращению распространения коронавирусной инфекции (2019-nCoV) на территории муниципального образования город-курорт Геленджик» (в редакции постановления администрации муниципального образования город-курорт Геленджик от 28 июля 2021 года №1449)».



РЕШЕНИЕ
ДУМЫ МУНИЦИПАЛЬНОГО ОБРАЗОВАНИЯ
ГОРОД-КУРОРТ ГЕЛЕНДЖИК

от 30 сентября 2021 года

№ 418

г. Геленджик

О внесении изменений в решение Думы муниципального образования город-курорт Геленджик от 25 октября 2011 года №641 «Об установлении меры социальной поддержки для отдельных категорий работников муниципальных учреждений образования и культуры муниципального образования город-курорт Геленджик, проживающих на территории муниципального образования город-курорт Геленджик» (в редакции решения Думы муниципального образования город-курорт Геленджик от 20 декабря 2019 года №197)

В целях привлечения специалистов в области образования и культуры в муниципальные учреждения муниципального образования город-курорт Геленджик, руководствуясь статьей 86 Бюджетного кодекса Российской Федерации, статьями 16, 35 Федерального закона от 6 октября 2003 года №131-ФЗ «Об общих принципах организации местного самоуправления в Российской Федерации» (в редакции Федерального закона от 1 июля 2021 года №289-ФЗ), статьями 27, 70, 75 Устава муниципального образования город-курорт Геленджик, Дума муниципального образования город-курорт Геленджик р е ш и л а:

1. Внести в решение Думы муниципального образования город-курорт Геленджик от 25 октября 2011 года №641 «Об установлении меры социальной поддержки для отдельных категорий работников муниципальных учреждений образования и культуры муниципального образования город-курорт Геленджик, проживающих на территории муниципального образования город-курорт Геленджик» (в редакции решения Думы муниципального образования город-курорт Геленджик от 20 декабря 2019 года №197) следующие изменения:

- 1) в пункте 3 решения цифры «5000» заменить цифрами «15000»;
- 2) приложение к решению после слов «художественный руководитель» дополнить словами «главный режиссер, помощник режиссера».

2. Администрации муниципального образования город-курорт Геленджик

(Богодистов) привести в соответствие с настоящим решением постановление администрации муниципального образования город-курорт Геленджик от 25 ноября 2011 года №3032 «О Порядке предоставления меры социальной

поддержки для отдельных категорий работников муниципальных учреждений образования и культуры муниципального образования город-курорт Геленджик, проживающих на территории муниципального образования город-курорт Геленджик».

3. Опубликовать настоящее решение в печатном средстве массовой информации «Официальный вестник органов местного самоуправления муниципального образования город-курорт Геленджик».

4. Решение вступает в силу со дня его официального опубликования, но не ранее 1 октября 2021 года.

М.П. Рыбалкина, исполняющий обязанности
главы муниципального образования город-курорт Геленджик

М.Д. Дмитриев, председатель Думы муниципального
образования город-курорт Геленджик



РЕШЕНИЕ ДУМЫ МУНИЦИПАЛЬНОГО ОБРАЗОВАНИЯ ГОРОД-КУРОРТ ГЕЛЕНДЖИК

от 30 сентября 2021 года

№ 419

г. Геленджик

О внесении изменений в решение Думы муниципального образования город-курорт Геленджик от 28 марта 2019 года №84 «Об утверждении Плана мероприятий по выполнению наказов избирателей в муниципальном образовании город-курорт Геленджик на 2019-2023 годы» (в редакции решения Думы муниципального образования город-курорт Геленджик от 23 июня 2021 года №393)

Рассмотрев дополнительные предложения по наказам избирателей, данным депутатам Думы муниципального образования город-курорт Геленджик шестого созыва, в соответствии со статьями 16, 17, 35, 43 Федерального закона от 6 октября 2003 года №131-ФЗ «Об общих принципах организации местного самоуправления в Российской Федерации» (в редакции Федерального закона от 1 июля 2021 года №289-ФЗ), Законом Краснодарского края от 14 мая 2002 года №483-КЗ «О наказах избирателей» (в редакции Закона Краснодарского края от 11 декабря 2018 года №3912-КЗ), руководствуясь статьями 26, 70 Устава муниципального образования

город-курорт Геленджик, статьями 42, 57, 58, 78 Регламента Думы муниципального образования город-курорт Геленджик, утвержденного решением Думы муниципального образования город-курорт Геленджик от 29 июня 2018 года №777 (в редакции решения Думы муниципального образования город-курорт Геленджик от 25 сентября 2020 года №281), Дума муниципального образования город-курорт Геленджик р е ш и л а:

1.Внести в решение Думы муниципального образования город-курорт Геленджик от 28 марта 2019 года №84 «Об утверждении Плана мероприятий по выполнению наказов избирателей в муниципальном образовании город-курорт Геленджик на 2019-2023 годы» (в редакции решения Думы муниципального образования город-курорт Геленджик от 23 июня 2021 года №393) следующие изменения:

1) раздел 5 «Избирательный округ №5, г.Геленджик (депутат А.В. Борщ)» приложения к решению дополнить пунктом 5.9 следующего содержания:

«

5.9	Благоустройство территории МБДОУ «Центр развития ребенка – детский сад №34 «Рябинушка» муниципального образования город-курорт Геленджик, 2-й этап	управление образования	2021
-----	--	------------------------	------

»;

2) раздел 13 «Избирательный округ №13, г.Геленджик (депутаты М.Д. Димитриев, С.Е. Ермаков)» приложения к решению дополнить пунктами 13.17 – 13.19 следующего содержания:

«

13.17	Капитальный ремонт тротуара по ул.Маячной, от ул.Красной до ул.Лавровой, нечетная сторона	управление ЖКХ	2021-2022
13.18	Ремонт плиточного покрытия по ул.Лазурной	управление ЖКХ	2021-2022
13.19	Ремонт ул.Герцена, от ул.Луначарского до набережной	управление ЖКХ	2021-2022

»;

3) пункт 14.7 раздел 14 «Избирательный округ №14 (депутаты Н.Н. Пужай, В.В. Рутковский)» приложения к решению изложить в следующей редакции:

«

14.7	Капитальный ремонт кабинета № 9 (кабинет физики), кабинета №10 (кабинет информатики), кабинета №11 (кабинет химии) МБОУ ООШ №10 имени Атамана Головатого муниципального образования город-курорт Геленджик в с. Марьяна Роща	управление образования	2021
------	--	------------------------	------

»;

4) раздел 15 «Избирательный округ №15, г.Геленджик (депутат Е.А. Судакова)» приложения к решению дополнить пунктом 15.11 следующего содержания:

«

15.11	Капитальный ремонт полов в групповых помещениях МБДОУ детского сада №37 «Якорёк» муниципального образования город-курорт Геленджик	управление образования	2021-2022
-------	--	------------------------	-----------

»;

5) раздел 16 «Избирательный округ №16, г.Геленджик (депутаты С.В. Горб, В.А. Лепихин)» приложения к решению дополнить пунктом 16.13 следующего содержания:

«

16.13	Замена оконных и эвакуационных блоков в МБДОУ детском саду №26 «Журавушка» муниципального образования город-курорт Геленджик	управление образования	2021-2022
-------	--	------------------------	-----------

».

2. Опубликовать настоящее решение в печатном средстве массовой информации «Официальный вестник органов местного самоуправления муниципального образования город-курорт Геленджик».

3. Разместить настоящее решение на официальном сайте администрации муниципального образования город-курорт Геленджик в информационно-телекоммуникационной сети «Интернет» (www.gelendzhik.org) в течение 10 дней со дня его принятия.

4. Решение вступает в силу со дня его подписания.

М.Д. Дмитриев, председатель Думы муниципального образования город-курорт Геленджик



РЕШЕНИЕ ДУМЫ МУНИЦИПАЛЬНОГО ОБРАЗОВАНИЯ ГОРОД-КУРОРТ ГЕЛЕНДЖИК

от 30 сентября 2021 года

№ 423

г. Геленджик

О внесении изменений в План приватизации имущества муниципального образования город-курорт Геленджик на 2021 год, утвержденный решением Думы муниципального образования город-курорт Геленджик от 18 декабря 2020 года №326 (в редакции решения Думы муниципального образования город-курорт Геленджик от 26 марта 2021 года №364)

В целях уточнения Плана приватизации имущества муниципального образования город-курорт Геленджик на 2021 год, учитывая служебные записки заместителя главы муниципального образования город-курорт Геленджик Рыбалкиной М.П. от 2 июля 2021 года №110-15-8637/21-30-05, от 19 июля 2021 года №110-15-9471/21-30-05 и исполняющего обязанности начальника управления имущественных отношений администрации

муниципального образования город-курорт Геленджик Фок В.Ю. от 26 августа 2021 года №51-2106/21-01-14, в соответствии со статьями 125, 215, 217 Гражданского кодекса Российской Федерации, Федеральным законом от 21 декабря 2001 года №178-ФЗ «О приватизации государственного и муниципального имущества» (в редакции Федерального закона от 2 июля 2021 года №351-ФЗ), статьями 16, 35 Федерального закона от 6 октября 2003 года №131-ФЗ «Об общих принципах организации местного самоуправления в Российской Федерации» (в редакции Федерального закона от 1 июля 2021 года №289-ФЗ), решением Думы муниципального образования город-курорт Геленджик от 26 августа 2014 года №164 «Об утверждении Положения о порядке управления и распоряжения имуществом, находящимся в собственности муниципального образования город-курорт Геленджик» (в редакции решения Думы муниципального образования город-курорт Геленджик от 2 ноября 2020 года №302), статьями 8, 27, 70, 76, 77 Устава муниципального образования город-курорт Геленджик, Дума муниципального образования город-курорт Геленджик р е ш и л а:

1.Внести в План приватизации имущества муниципального образования город-курорт Геленджик на 2021 год, утвержденный решением Думы муниципального образования город-курорт Геленджик от 18 декабря 2020 года №326 «Об утверждении Плана приватизации имущества муниципального образования город-курорт Геленджик на 2021 год» (в редакции решения Думы муниципального образования город-курорт Геленджик от 26 марта 2021 года №364), следующие изменения:

- 1) пункт 8 признать утратившим силу;
- 2) дополнить пунктами 15-18 следующего содержания:

«

15	помещения №17а, 23, 8, 9, 12, 13, 14, 15 в здании склада литер Ю с кадастровым номером 23:40:0410041:223, общей площадью 403,4 кв.м, расположенные по адресу: Краснодарский край, г. Геленджик, ул. Тельмана, д. 146	нежилое	продажа арендуемого имущества в порядке реализации преимущественного права арендатора - субъекта малого и среднего предпринимательств на приобретение арендуемого имущества	2021 год
16	помещения №9-11 с кадастровым номером 23:40:0607003:801, общей площадью 19,8 кв.м, расположенные по адресу: Краснодарский край, г.Геленджик, с. Михайловский перевал, ул. Центральная, д.45	нежилое	аукцион	2021 год
17	помещение №12 с кадастровым номером	нежилое	аукцион	2021 год

	23:40:0607003:799, площадью 32,3 кв.м, расположенное по адресу: Краснодарский край, г.Геленджик, с. Михайловский перевал, ул. Центральная, д.45			
18	помещение №13 с кадастровым номером 23:40:0607003:798, площадью 12,1 кв.м, расположенное по адресу: Краснодарский край, г.Геленджик, с. Михайловский перевал, ул. Центральная, д.45	нежилое	аукцион	2021

».

2. Опубликовать настоящее решение в печатном средстве массовой информации «Официальный вестник органов местного самоуправления муниципального образования город-курорт Геленджик» и разместить на официальном сайте администрации муниципального образования город-курорт Геленджик (www.gelendzhik.org) и официальном сайте Российской Федерации для размещения информации о проведении торгов, определенном Правительством Российской Федерации (www.torgi.gov.ru), в информационно-телекоммуникационной сети «Интернет».

3. Решение вступает в силу со дня его подписания.

М.Д. Дмитриев, председатель Думы муниципального образования город-курорт Геленджик



РЕШЕНИЕ
ДУМЫ МУНИЦИПАЛЬНОГО ОБРАЗОВАНИЯ
ГОРОД-КУРОРТ ГЕЛЕНДЖИК

от 30 сентября 2021 года

№ 424

г. Геленджик

Об утверждении Положения о порядке принятия бесхозяйного имущества в муниципальную собственность муниципального образования город-курорт Геленджик

В целях установления единого порядка принятия в муниципальную собственность бесхозяйных движимых и недвижимых вещей, единого порядка

принятия безнадзорных животных, отлов которых был произведен на территории муниципального образования город-курорт Геленджик, руководствуясь статьями 130, 137, 225, 226, 227, 228, 230, 231 Гражданского кодекса Российской Федерации, Федеральным законом от 6 октября 2003 года №131-ФЗ «Об общих принципах организации местного самоуправления в Российской Федерации» (в редакции Федерального закона от 1 июля 2021 года №289-ФЗ), Федеральным законом от 27 декабря 2018 года №498-ФЗ «Об ответственном обращении с животными и о внесении изменений в отдельные законодательные акты Российской Федерации» (в редакции Федерального закона от 11 июня 2021 года №170-ФЗ), постановлением Правительства Российской Федерации от 10 сентября 2019 года №1180 «Об утверждении методических указаний по осуществлению деятельности по обращению с животными без владельцев», решением Думы муниципального образования город-курорт Геленджик от 26 августа 2014 года №164 «Об утверждении положения о порядке управления и распоряжения имуществом, находящимся в собственности муниципального образования город-курорт Геленджик» (в редакции решения Думы муниципального образования город-курорт Геленджик от 2 ноября 2020 года №302), постановлением главы администрации (губернатора) Краснодарского края от 8 июня 2020 года №324 «Об утверждении Порядка осуществления деятельности по обращению с животными без владельцев на территории Краснодарского края», статьями 8, 27, 70, 76, 77 Устава муниципального образования город-курорт Геленджик, Дума муниципального образования город-курорт Геленджик р е ш и л а:

1. Утвердить Положение о порядке принятия бесхозяйного имущества в муниципальную собственность муниципального образования город-курорт Геленджик согласно приложению к настоящему решению.

2. Признать утратившими силу:

1) решение Думы муниципального образования город-курорт Геленджик от 26 августа 2016 года №471 «Об утверждении положения о порядке принятия бесхозяйного имущества в муниципальную собственность муниципального образования город-курорт Геленджик»;

2) решение Думы муниципального образования город-курорт Геленджик от 31 марта 2017 года №587 «О внесении изменений в решение Думы муниципального образования город-курорт Геленджик от 26 августа 2016 года №471 «Об утверждении положения о порядке принятия бесхозяйного имущества в муниципальную собственность муниципального образования город-курорт Геленджик»;

3) решение Думы муниципального образования город-курорт Геленджик от 29 сентября 2017 года №656 «О внесении изменений в решение Думы муниципального образования город-курорт Геленджик от 26 августа 2016 года №471 «Об утверждении положения о порядке принятия бесхозяйного имущества в муниципальную собственность муниципального образования город-курорт Геленджик» (в редакции решения Думы муниципального образования город-курорт Геленджик от 31 марта 2017 года №587)»;

4) решение Думы муниципального образования город-курорт Геленджик от 27 октября 2017 года №680 «О внесении изменения в решение Думы муниципального образования город-курорт Геленджик от 26 августа 2016 года №471 «Об утверждении положения о порядке принятия бесхозяйного имущества в муниципальную собственность муниципального образования город-курорт Геленджик» (в редакции решения Думы муниципального образования город-курорт Геленджик от 29 сентября 2017 года №656)».

3. Опубликовать настоящее решение в печатном средстве массовой информации «Официальный вестник органов местного самоуправления муниципального образования город-курорт Геленджик» и разместить на официальном сайте администрации муниципального образования город-курорт в информационно-телекоммуникационной сети «Интернет» (www.gelendzhik.org).

4. Решение вступает в силу со дня его официального опубликования.

М.П. Рыбалкина, исполняющий обязанности
главы муниципального образования город-курорт Геленджик

М.Д. Дмитриев, председатель Думы муниципального
образования город-курорт Геленджик

Приложение

УТВЕРЖДЕНО
решением Думы муниципального
образования город-курорт Геленджик
от 30 сентября 2021 года № 424

ПОЛОЖЕНИЕ

о порядке принятия бесхозяйного имущества в муниципальную собственность
муниципального образования город-курорт Геленджик

1. Общие положения

1.1. Положение о порядке принятия бесхозяйного имущества в муниципальную собственность муниципального образования город-курорт Геленджик (далее – Положение) разработано в соответствии с законодательством Российской Федерации и муниципальными правовыми актами муниципального образования город-курорт Геленджик.

1.2. Положение устанавливает порядок принятия в муниципальную собственность муниципального образования город-курорт Геленджик и учета бесхозяйного имущества (движимых и недвижимых вещей), принятия в муниципальную собственность муниципального образования город-курорт

Геленджик безнадзорных животных, взаимодействия отраслевых (функциональных) органов администрации муниципального образования город-курорт Геленджик при приеме в муниципальную собственность муниципального образования город-курорт Геленджик бесхозных объектов, относящихся к системе коммунальной инфраструктуры, используемой в сфере электро-, тепло-, газо- и водоснабжения населения, водоотведения.

1.3. В муниципальную собственность муниципального образования город-курорт Геленджик принимаются объекты бесхозного движимого и недвижимого имущества, которые не имеют собственников или собственники которых неизвестны, или от права собственности на которые собственники отказались (далее – бесхозное имущество), признанные по решению суда поступившими в муниципальную собственность муниципального образования город-курорт Геленджик.

1.4. В муниципальную собственность муниципального образования город-курорт Геленджик принимаются безнадзорные животные, отловленные и (или) задержанные на территории муниципального образования город-курорт Геленджик, и не возвращенные их владельцам и (или) не переданные заинтересованным гражданам или организациям. Указанные в настоящем пункте безнадзорные животные принимаются в муниципальную собственность муниципального образования город-курорт Геленджик по истечении установленного законодательством Российской Федерации 6-месячного срока с момента заявления о задержании безнадзорных домашних животных.

1.5. Органом администрации муниципального образования город-курорт Геленджик, осуществляющим оформление документов на принятие бесхозного имущества в муниципальную собственность муниципального образования город-курорт Геленджик, ведение реестра бесхозного имущества муниципального образования город-курорт Геленджик, форма которого приведена в приложении к Положению, является управление имущественных отношений администрации муниципального образования город-курорт Геленджик (далее – Управление имущественных отношений).

2. Порядок принятия в муниципальную собственность муниципального образования город-курорт Геленджик и учета бесхозного недвижимого имущества

2.1. Информация о выявлении на территории муниципального образования город-курорт Геленджик бесхозного недвижимого имущества представляется в администрацию муниципального образования город-курорт Геленджик.

Информация должна содержать сведения о местонахождении бесхозного недвижимого имущества и его технических характеристиках, необходимых для индивидуализации указанного объекта.

2.2. После получения информации, указанной в пункте 2.1 Положения, Управление имущественных отношений:

-осуществляет проверку поступивших сведений о выявленном объекте

недвижимого имущества, имеющем признаки бесхозного, с выездом к месту нахождения указанного имущества с целью его осмотра;

-определяет целесообразность приема указанного имущества в муниципальную собственность муниципального образования город-курорт Геленджик.

2.3. В случае если указанный объект имущества целесообразно принять в муниципальную собственность муниципального образования город-курорт Геленджик, Управление имущественных отношений обеспечивает опубликование в печатном средстве массовой информации «Официальный вестник органов местного самоуправления муниципального образования город-курорт Геленджик» и Геленджикской городской газете «Прибой» объявления о необходимости явки лица, считающего себя собственником этого имущества или имеющего на него права, с предупреждением о том, что в случае неявки вызываемого лица указанный объект будет оформлен в муниципальную собственность муниципального образования город-курорт Геленджик как бесхозный.

2.4. По истечении 1 месяца со дня публикации объявления, в случае неявки лица, считающего себя собственником бесхозной недвижимой вещи или имеющего на нее права, Управление имущественных отношений в 10-дневный срок направляет запросы в:

- органы учета федерального имущества и государственного имущества Краснодарского края о наличии объекта в реестрах федерального имущества, государственного имущества Краснодарского края;

- отдел по городу-курорту Геленджику государственного бюджетного учреждения Краснодарского края «Краевая техническая инвентаризация – Краевое БТИ» о наличии (отсутствии) регистрации права на объект до введения в действие Федерального закона от 13 июля 2015 года №218-ФЗ «О государственной регистрации недвижимости» и до начала деятельности учреждения юстиции по государственной регистрации прав на недвижимое имущество и сделок с ним на территории Краснодарского края;

-Геленджикский отдел Управления Федеральной службы государственной регистрации, кадастра и картографии по Краснодарскому краю о принадлежности объекта, а также о наличии (отсутствии) обременений (ограничений);

-управление архитектуры и градостроительства администрации муниципального образования город-курорт Геленджик о наличии (отсутствии) разрешительной документации на строительство, присвоении адреса (в случае если имущество, не имеющее собственника, является объектом незавершенного строительства, а также в случае необходимости уточнения адреса либо присвоения адреса объекту).

После получения необходимой информации Управление имущественных отношений обеспечивает осуществление необходимых мероприятий по технической документации и постановке на государственный кадастровый учет объекта бесхозного недвижимого имущества.

2.5.После получения сведений, указанных в пункте 2.4 Положения, и постановки на государственный кадастровый учет Управление имущественных

отношений осуществляет включение сведений о бесхозной недвижимой вещи в реестр бесхозного имущества муниципального образования город-курорт Геленджик.

В случае если объект недвижимого имущества, в отношении которого проводятся мероприятия по принятию его в собственность муниципального образования город-курорт Геленджик как бесхозного, ранее состоял на государственном кадастровом учете, Управление имущественных отношений в 7-дневный срок после получения сведений, указанных в пункте 2.4 Положения осуществляет подготовку проекта постановления администрации муниципального образования город-курорт Геленджик о включении бесхозной недвижимой вещи в реестр бесхозного имущества муниципального образования город-курорт Геленджик (далее – Постановление).

Постановление является основанием для включения сведений о бесхозной недвижимой вещи в реестр бесхозного имущества муниципального образования город-курорт Геленджик.

2.6. После принятия Постановления в установленном порядке Управление имущественных отношений подает в орган, осуществляющий государственный кадастровый учет и государственную регистрацию прав, заявление о постановке на учет бесхозных недвижимых вещей.

К заявлению должны быть приложены следующие документы:

- технический план на объект недвижимого имущества;
- документы (выписки) подтверждающие, что данный объект недвижимого имущества не учтен в реестрах федерального имущества, государственного имущества Краснодарского края и муниципального имущества;
- справка отдела по городу-курорту Геленджику государственного бюджетного учреждения Краснодарского края «Краевая техническая инвентаризация – Краевое БТИ» о наличии (отсутствии) регистрации права на объект до введения в действие Федерального закона от 13 июля 2015 года №218-ФЗ «О государственной регистрации недвижимости» и до начала деятельности учреждения юстиции по государственной регистрации прав на недвижимое имущество и сделок с ним на территории Краснодарского края;
- выписка из Единого государственного реестра недвижимости о наличии (отсутствии) зарегистрированного права на бесхозное имущество;
- справка управления архитектуры и градостроительства администрации муниципального образования город-курорт Геленджик о наличии (отсутствии) разрешительной документации на строительство, присвоение адреса;
- копия Постановления;

В случае отказа собственника (собственников) от права собственности на объект недвижимого имущества – заявление собственника (собственников) или уполномоченного им (ими) на то лица (при наличии у него нотариально удостоверенной доверенности) об отказе от права собственности на объект недвижимого имущества, копии правоустанавливающих документов, подтверждающих наличие права собственности у лица (лиц), отказавшегося (отказавшихся) от права собственности на объект недвижимости.

2.7. Заявление собственника (собственников) или уполномоченного им (ими) на то лица (при наличии у него нотариально удостоверенной доверенности) об отказе от права собственности на объект недвижимого имущества представляется собственником (собственниками) или уполномоченными им (ими) на то лицом (при наличии у него нотариально удостоверенной доверенности) в Управление имущественных отношений.

Если право собственности лица, отказавшегося от права собственности на объект недвижимого имущества, не зарегистрировано в Едином государственном реестре недвижимости (далее – ЕГРН), в заявлении о постановке на учет бесхозяйных недвижимых вещей должны содержаться данные о правообладателе с приложением копий правоустанавливающих и (или) правоудостоверяющих документов, подтверждающих наличие права собственности у лица, отказавшегося от права собственности.

2.8. После принятия на учет объекта недвижимого имущества в связи с отказом собственника от права собственности на него Управлению имущественных отношений и отказавшемуся от права собственности лицу (лицам) органом, осуществляющим государственную регистрацию прав на недвижимое имущество и сделок с ним, выдается (направляется) сообщение о принятии на учет объекта недвижимого имущества.

После принятия на учет объекта недвижимого имущества, который не имеет собственника или собственник которого неизвестен, Управлению имущественных отношений выдается (направляется) сообщение о принятии на учет объекта недвижимого имущества.

2.9. По истечении 1 года со дня постановки бесхозяйного объекта недвижимого имущества на учет администрацией муниципального образования город-курорт Геленджик через Управление имущественных отношений на основании полученного от органа, осуществляющего государственную регистрацию прав на недвижимое имущество и сделок с ним, сообщения о принятии на учет объекта недвижимого имущества обращается в суд с иском о признании права муниципальной собственности муниципального образования город-курорт Геленджик на бесхозяйную недвижимую вещь.

2.10. На основании вступившего в законную силу решения суда о признании права муниципальной собственности муниципального образования город-курорт Геленджик на бесхозяйную недвижимую вещь Управление имущественных отношений в 10-дневный срок обеспечивает осуществление действий по государственной регистрации права муниципальной собственности муниципального образования город-курорт Геленджик на бесхозяйную недвижимую вещь в установленном порядке.

2.11. Расходы по опубликованию в печатном средстве массовой информации «Официальный вестник органов местного самоуправления муниципального образования город-курорт Геленджик», Геленджикской городской газете «Прибой» объявлений, указанных в пункте 2.3 Положения, подготовке технического плана, постановке на государственный кадастровый учет бесхозяйной недвижимой вещи производятся за счет средств бюджета муниципального образования город-курорт

Геленджик.

3. Порядок принятия бесхозных движимых вещей в муниципальную собственность и их учет

3.1. Принятие бесхозного движимого имущества в муниципальную собственность муниципального образования город-курорт Геленджик осуществляется в порядке, предусмотренном пунктами 2.1-2.3 Положения.

3.2. В случае неявки лица, считающего себя собственником бесхозной движимой вещи, по истечении 1 месяца со дня публикации объявления Управление имущественных отношений в 10-дневный срок направляет запросы в:

- органы учета федерального имущества и государственного имущества Краснодарского края о наличии объекта в реестрах федерального имущества, государственного имущества Краснодарского края;

- органы, осуществляющие эксплуатацию объектов инженерной инфраструктуры, - в случае, если не имеющим собственника имуществом является объект инженерной инфраструктуры;

- отдел Государственной инспекции безопасности дорожного движения Отдела МВД России по городу Геленджику – в случае, если не имеющим собственника имуществом является автотранспортное средство.

После получения сведений, указанных в настоящем пункте, Управление имущественных отношений в 7-дневный срок осуществляет подготовку проекта постановления администрации муниципального образования город-курорт Геленджик о включении бесхозного движимого имущества в реестр бесхозного имущества муниципального образования город-курорт Геленджик.

Указанное постановление администрации муниципального образования город-курорт Геленджик является основанием для включения сведений о бесхозной движимой вещи в реестр бесхозного имущества муниципального образования город-курорт Геленджик.

3.3. В течение 10 дней со дня вступления в силу постановления администрации муниципального образования город-курорт Геленджик о включении бесхозного движимого имущества в реестр бесхозного имущества муниципального образования город-курорт Геленджик администрация муниципального образования город-курорт Геленджик через Управление имущественных отношений обращается в суд с иском о признании движимой вещи бесхозной и передаче ее в собственность муниципального образования город-курорт Геленджик.

3.4. После вступления в законную силу решения суда о признании движимой вещи бесхозной и передаче ее в собственность муниципального образования город-курорт Геленджик Управлением имущественных отношений в соответствии с законодательством об оценочной деятельности обеспечивается осуществление оценки указанного имущества и вносятся соответствующие сведения в Реестр имущества муниципального образования город-курорт Геленджик в установленном порядке.

3.5. Расходы по проведению в соответствии с законодательством об оценочной

деятельности оценки бесхозной движимой вещи производятся за счет средств бюджета муниципального образования город-курорт Геленджик.

4. Порядок принятия в муниципальную собственность муниципального образования город-курорт Геленджик бесхозного имущества, относящегося к системе коммунальной инфраструктуры, используемой в сфере электро-, тепло-, газо- и водоснабжения населения, водоотведения

4.1. Информация о выявлении на территории муниципального образования город-курорт Геленджик бесхозного имущества, относящегося к системе коммунальной инфраструктуры, используемой в сфере электро-, тепло-, газо- и водоснабжения населения, водоотведения, представляется в администрацию муниципального образования город-курорт Геленджик.

Информация должна содержать сведения о местонахождении бесхозного имущества и его технических характеристиках, необходимых для индивидуализации указанного объекта.

4.2. Управление жилищно-коммунального хозяйства администрации муниципального образования город-курорт Геленджик (далее – управление жилищно-коммунального хозяйства), получив информацию, указанную в пункте 4.1 Положения, осуществляет подготовку акта о техническом состоянии данного имущества, о возможности либо невозможности его эксплуатации в соответствии с целевым назначением.

По результатам технического обследования управление жилищно-коммунального хозяйства подготавливает заключение о целесообразности принятия в муниципальную собственность бесхозного имущества, относящегося к системе коммунальной инфраструктуры, в 10-дневный срок.

4.3. По результатам технического обследования управление жилищно-коммунального хозяйства направляет документы, указанные в пунктах 4.1. и 4.2. Положения, в Управление имущественных отношений.

4.4. В случае положительного заключения о возможности принятия бесхозного имущества, относящегося к системе коммунальной инфраструктуры, в муниципальную собственность муниципального образования город-курорт Геленджик, Управление имущественных отношений обеспечивает опубликование в печатном средстве массовой информации «Официальный вестник органов местного самоуправления муниципального образования город-курорт Геленджик» и Геленджикской городской газете «Прибой» объявления о необходимости явки лица, считающего себя собственником этого имущества или имеющего на него права, с предупреждением о том, что в случае неявки вызываемого лица указанный объект будет оформлен в муниципальную собственность муниципального образования город-курорт Геленджик как бесхозный.

4.5. В случае, если выявленный объект имущества по своим характеристикам относится к объектам недвижимого имущества, принятие его в муниципальную собственность муниципального образования город-курорт Геленджик осуществляется в порядке, предусмотренном пунктами 2.4–2.11 Положения.

В случае, если выявленный объект имущества по своим характеристикам относится к объектам движимого имущества, принятие его в муниципальную собственность муниципального образования город-курорт Геленджик осуществляется в порядке, предусмотренном пунктами 3.2–3.5 Положения.

5. Порядок принятия бездзорных животных в муниципальную собственность

5.1. Принятие в муниципальную собственность муниципального образования город-курорт Геленджик бездзорных животных, обитающих на территории муниципального образования город-курорт Геленджик, осуществляется в соответствии с частью 1 статьи 231 Гражданского кодекса Российской Федерации, Федеральным законом от 27 декабря 2018 года №498-ФЗ «Об ответственном обращении с животными и о внесении изменений в отдельные законодательные акты Российской Федерации», постановлением главы администрации (губернатора) Краснодарского края от 8 июня 2020 года №324 «Об утверждении порядка осуществления деятельности по обращению с животными без владельцев на территории Краснодарского края».

Информация от специализированной организации, отловившей животное, согласно заявке на выполнение работ по отлову животных, об обнаружении на территории муниципального образования город-курорт Геленджик бездзорного животного представляется в администрацию муниципального образования город-курорт Геленджик, а животное направляется в приют.

После получения указанной в настоящем пункте информации Управление имущественных отношений обеспечивает опубликование в печатном средстве массовой информации «Официальный вестник органов местного самоуправления муниципального образования город-курорт Геленджик» и Геленджикской городской газете «Прибой» объявления о необходимости явки лица, считающего себя собственником этого животного, с предупреждением о том, что в случае неявки вызываемого лица указанное животное будет оформлено в муниципальную собственность муниципального образования город-курорт Геленджик как бесхозное.

5.2. По истечении 1 месяца со дня публикации объявления, в случае неявки лица, считающего себя собственником животного, Управление имущественных отношений в 7-дневный срок осуществляет подготовку проекта постановления администрации муниципального образования город-курорт Геленджик о включении бесхозного имущества в реестр бесхозного имущества муниципального образования город-курорт Геленджик.

Указанное постановление администрации муниципального образования город-курорт Геленджик является основанием для включения бесхозной вещи в реестр бесхозного имущества муниципального образования город-курорт Геленджик.

5.3. По истечении установленного частью 1 статьи 231 Гражданского кодекса Российской Федерации 6-месячного срока с момента получения информации, указанной в пункте 5.1 Положения, прием животного в муниципальную

собственность муниципального образования город-курорт Геленджик осуществляется на основании акта приема-передачи животного в муниципальную собственность (далее – Акт приема-передачи).

При передаче животного в муниципальную собственность к Акту приема-передачи должны прилагаться следующие документы:

документ, подтверждающий, что отлов (задержание) и передержка животного осуществлены на территории муниципального образования город-курорт Геленджик;

заключение о клиническом состоянии безнадзорного животного;

карточка учета безнадзорного животного, оформленная на каждое животное;

выписка из реестра по учету отловленных безнадзорных животных;

сведения о первоначальной стоимости безнадзорного животного.

Непредставление указанных в настоящем пункте документов (предоставление не в полном объеме) является основанием для отказа принятия безнадзорного животного в муниципальную собственность муниципального образования город-курорт Геленджик.

5.4. Передача животных в муниципальную собственность муниципального образования город-курорт Геленджик осуществляется безвозмездно и без возмещения затрат по его отлову (задержке) и передержке.

5.5. Расходы по опубликованию в Геленджикской городской газете «Прибой» объявлений, указанных в пункте 5.1. Положения, производятся за счет средств бюджета муниципального образования город-курорт Геленджик.

5.6. Организация работ по содержанию и контролю за условиями содержания животных обеспечивается управлением жилищно-коммунального хозяйства.

5.7. Муниципальная закупка товаров, работ, услуг в целях реализации настоящего раздела осуществляется в соответствии с требованиями Федерального закона от 5 апреля 2013 года №44-ФЗ «О контрактной системе в сфере закупок товаров, работ, услуг для обеспечения государственных и муниципальных нужд».

6. Заключительные положения

6.1. Объект недвижимого имущества снимается с учета – исключается из реестра бесхозяйного имущества муниципального образования город-курорт Геленджик – в случае:

государственной регистрации права муниципальной собственности на данный объект в соответствии с порядком, установленным Федеральным законом от 13 июля 2015 года №218-ФЗ «О государственной регистрации недвижимости»;

принятия этого объекта ранее отказавшимся от права собственности собственником (собственниками) во владение, пользование и распоряжение;

государственной регистрации права собственности лица, которое ранее было неизвестно;

государственной регистрации права собственности на данный объект в силу приобретательной давности.

6.2. В случае выявления собственника бесхозной недвижимой вещи до регистрации права муниципальной собственности муниципального образования город-курорт Геленджик указанные объекты снимаются с учета – исключаются из реестра бесхозного имущества муниципального образования город-курорт Геленджик – на основании соответствующего заявления и прилагаемых к нему правоустанавливающих и (или) правоудостоверяющих документов.

В случае выявления собственника бесхозной движимой вещи указанные объекты снимаются с учета– исключаются из реестра бесхозного имущества муниципального образования город-курорт Геленджик – на основании соответствующего заявления и прилагаемых к нему правоустанавливающих документов.

Постановление администрации муниципального образования город-курорт Геленджик о включении объекта движимого имущества в реестр бесхозного имущества муниципального образования город-курорт Геленджик подлежит отмене.

6.3. Собственник недвижимой и движимой вещи, указанной в пункте 6.2 Положения, возмещает администрации муниципального образования город-курорт Геленджик расходы, состоящие из затрат на :

хранение, сохранность недвижимой вещи и движимой вещи (если было необходимо создание особых условий хранения, охрана и т.д.);

поиск лица-правообладателя (публикация в Геленджикской городской газете «Прибой», почтовые расходы, телефонные переговоры и т.п.);

изготовление технической документации на данное имущество.

Возврат недвижимой и движимой вещи владельцу производится по акту приема-передачи после возмещения правообладателем вышеуказанных затрат.

6.4. В случае снятия объекта недвижимого имущества с учета в качестве бесхозного в связи с государственной регистрацией права муниципальной собственности в соответствии с пунктом 3 статьи 225 Гражданского кодекса Российской Федерации объект недвижимого имущества считается снятым с учета - исключаются из реестра бесхозного имущества муниципального образования город-курорт Геленджик – с момента государственной регистрации права муниципальной собственности.

6.5. В случае снятия объекта недвижимого имущества с учета в качестве бесхозного в связи с государственной регистрацией права собственности лица, которое ранее было неизвестно, на основании чего объект недвижимого имущества и был принят на учет, объект недвижимого имущества считается снятым с учета – исключенным из реестра бесхозного имущества муниципального образования город-курорт Геленджик – с момента государственной регистрации права собственности на него указанного лица.

6.6. Государственная регистрация права собственности на принятый на учет в качестве бесхозного объект недвижимого имущества за каким-либо лицом в силу приобретательной давности может быть осуществлена независимо от даты принятия на учет этого объекта. В этом случае объект недвижимого имущества считается снятым с учета в качестве бесхозного – исключенным из реестра бесхозного имущества муниципального образования город-курорт Геленджик – с момента

регистрации права собственности на него в силу приобретательной давности.

6.7.Порядок распоряжения животными, принятыми в муниципальную собственность муниципального образования город-курорт Геленджик и порядок возврата животных их прежним владельцам установлен Положением о порядке управления и распоряжения имуществом, находящимся в собственности муниципального образования город-курорт Геленджик утвержденным решением Думы муниципального образования город-курорт Геленджик от 26 августа 2014 года №164.

М.П. Рыбалкина, исполняющий обязанности главы
муниципального образования город-курорт Геленджик



Р Е Ш Е Н И Е
ДУМЫ МУНИЦИПАЛЬНОГО ОБРАЗОВАНИЯ
ГОРОД-КУРОРТ ГЕЛЕНДЖИК

от 30 сентября 2021 года

№ 426

г. Геленджик

**О признании утратившими силу некоторых правовых
актов представительного органа местного самоуправления
муниципального образования город-курорт Геленджик**

В связи с утратой силы положений главы 26.3 части второй Налогового кодекса Российской Федерации, руководствуясь Федеральным законом от 29 июня 2012 года №97-ФЗ «О внесении изменений в часть первую и часть вторую Налогового кодекса Российской Федерации и статью 26 Федерального закона «О банках и банковской деятельности» (в редакции Федерального закона от 2 июня 2016 года №178-ФЗ), Федеральным законом от 2 июля 2021 года №305-ФЗ «О внесении изменений в части первую и вторую Налогового кодекса Российской Федерации и отдельные законодательные акты Российской Федерации», статьями 7, 16, 35 Федерального закона от 6 октября 2003 года №131-ФЗ «Об общих принципах организации местного самоуправления в Российской Федерации» (в редакции Федерального закона от 1 июля 2021 года № 289-ФЗ), статьями 8, 27, 70, 75 Устава муниципального образования город-курорт Геленджик, Дума муниципального образования город-курорт Геленджик р е ш и л а:

1.Признать утратившими силу:

1)решение Думы муниципального образования город-курорт Геленджик от 27

8) решение Думы муниципального образования город-курорт Геленджик от 29 мая 2020 года №246 «О внесении изменения в решение Думы муниципального образования город-курорт Геленджик от 27 ноября 2009 года №332 «О едином налоге на вмененный доход для отдельных видов деятельности на территории муниципального образования город-курорт Геленджик» (в редакции решения Думы муниципального образования город-курорт Геленджик от 29 ноября 2019 года №181)».

2. Опубликовать настоящее решение в печатном средстве массовой информации «Официальный вестник органов местного самоуправления муниципального образования город-курорт Геленджик».

3. Решение вступает в силу со дня его официального опубликования, и распространяет свое действие на правоотношения, возникшие с 1 января 2021 года.

М.П. Рыбалкина, исполняющий обязанности
главы муниципального образования город-курорт Геленджик

М.Д. Дмитриев, председатель Думы муниципального
образования город-курорт Геленджик



**АДМИНИСТРАЦИЯ МУНИЦИПАЛЬНОГО ОБРАЗОВАНИЯ
ГОРОД-КУРОРТ ГЕЛЕНДЖИК**

ПОСТАНОВЛЕНИЕ

от 21 сентября 2021 года

№ 1860

г. Геленджик

**О предоставлении разрешения на условно разрешенный вид
использования земельных участков, расположенных по адресу:
г. Геленджик, ЗАО АПК «Геленджик»**

Рассмотрев заявления гр-на Абрамова Анатолия Львовича от 19 июля 2021 года №5992, 5993, на основании рекомендаций комиссии по подготовке проекта правил землепользования и застройки муниципального образования город-курорт Геленджик о предоставлении разрешения на условно разрешенный вид использования земельных участков от 11 августа 2021 года, руководствуясь статьей 39 Градостроительного кодекса Российской Федерации, решением Думы муниципального образования город-курорт Геленджик от 27 июля 2010 года №466 «Об утверждении правил землепользования и застройки части территории муниципального образования город-курорт Геленджик» (в редакции решения Думы муниципального образования город-курорт Геленджик от 18 декабря 2020 года №327), оповещением о начале публичных слушаний, заключениями о результатах публичных слушаний по вопросу о предоставлении разрешения на условно разрешенный вид использования земельного участка от 11 августа 2021 года, статьями 8, 33, 72 Устава муниципального образования город-курорт Геленджик, **п о с т а н о в л я ю:**

1. Предоставить гр-ну Абрамову Анатолию Львовичу:

1) разрешение на условно разрешенный вид использования земельного участка, принадлежащего ему на праве собственности, площадью 1095 кв.м, имеющего кадастровый номер 23:40:0414003:994, расположенного по адресу: г. Геленджик, ЗАО АПК «Геленджик», в зоне общественно-деловой застройки (ОД) - «общественное питание, магазины»;

2) разрешение на условно разрешенный вид использования земельного участка, принадлежащего ему на праве собственности, площадью 800 кв.м, имеющего кадастровый номер 23:40:0414003:995, расположенного по адресу: г. Геленджик, ЗАО АПК «Геленджик», в зоне общественно-деловой застройки (ОД) - «общественное питание, магазины», в связи с тем, что территориальная зона предусматривает размещение указанных объектов капитального строительства.

2. Опубликовать настоящее постановление в печатном средстве массовой информации «Официальный вестник органов местного самоуправления муниципального образования город-курорт Геленджик» и разместить на официальном сайте администрации муниципального образования город-курорт Геленджик в информационно-телекоммуникационной сети «Интернет» (www.gelendzhik.org).

3. Контроль за выполнением настоящего постановления возложить на заместителя главы муниципального образования город-курорт Геленджик Грачева А.А.

4. Постановление вступает в силу со дня его подписания.

А.А. Богодистов, глава муниципального
образования город-курорт Геленджик



АДМИНИСТРАЦИЯ МУНИЦИПАЛЬНОГО ОБРАЗОВАНИЯ ГОРОД-КУРОРТ ГЕЛЕНДЖИК

ПОСТАНОВЛЕНИЕ

от 24 сентября 2021 года

№ 1886

г. Геленджик

Об отмене особого противопожарного режима на территории лесного участка квартала №36Б Кабардинского участкового лесничества муниципального образования город-курорт Геленджик

В связи со стабилизацией погодных условий, уменьшением среднесуточной температуры воздуха, снижением класса пожароопасности на территории лесного участка квартала №36Б Кабардинского участкового лесничества муниципального образования город-курорт Геленджик, учитывая прогнозы Краснодарского краевого центра по гидрометеорологии и мониторингу окружающей среды и территориального центра мониторинга и прогнозирования чрезвычайных ситуаций природного и техногенного характера, руководствуясь статьями 16, 43 Федерального закона от 6 октября 2003 года №131-ФЗ «Об общих принципах организации местного самоуправления в Российской Федерации» (в редакции Федерального закона от 1 июля 2021 года №289-ФЗ), статьей 19 Федерального закона от 21 декабря 1994 года №69-ФЗ «О пожарной безопасности» (в редакции Федерального закона от 11 июня 2021 года №170-ФЗ), статьей 63 Федерального

закона от 22 июля 2008 года №123-ФЗ «Технический регламент о требованиях пожарной безопасности» (в редакции Федерального закона от 30 апреля 2021 года №117-ФЗ), статьями 8, 33, 49, 72 Устава муниципального образования город-курорт Геленджик, постановляю:

1. Отменить особый противопожарный режим, введенный на территории лесного участка квартала №36Б Кабардинского участкового лесничества муниципального образования город-курорт Геленджик постановлением администрации муниципального образования город-курорт Геленджик от 5 апреля 2019 года №779 «О введении особого противопожарного режима на территории лесного участка квартала №36Б Кабардинского участкового лесничества муниципального образования город-курорт Геленджик», с 9 часов 00 минут 27 сентября 2021 года.

2. Опубликовать настоящее постановление в печатном средстве массовой информации «Официальный вестник органов местного самоуправления муниципального образования город-курорт Геленджик» и разместить на официальном сайте администрации муниципального образования город-курорт Геленджик в информационно-телекоммуникационной сети «Интернет» (www.gelendzhik.org).

3. Контроль за выполнением настоящего постановления возложить на заместителя главы муниципального образования город-курорт Геленджик Ермакова А.В.

4. Постановление вступает в силу со дня его подписания.

А.А. Грачев, исполняющий обязанности главы
муниципального образования город-курорт Геленджик



АДМИНИСТРАЦИЯ МУНИЦИПАЛЬНОГО ОБРАЗОВАНИЯ ГОРОД-КУРОРТ ГЕЛЕНДЖИК

ПОСТАНОВЛЕНИЕ

от 24 сентября 2021 года

№ 1887

г. Геленджик

Об отмене особого противопожарного режима на территории населенных пунктов муниципального образования город-курорт Геленджик

В связи со стабилизацией погодных условий, уменьшением среднесуточной температуры воздуха, снижением класса пожароопасности на территории

населенных пунктов муниципального образования город-курорт Геленджик, учитывая прогнозы Краснодарского краевого центра по гидрометеорологии и мониторингу окружающей среды и территориального центра мониторинга и прогнозирования чрезвычайных ситуаций природного и техногенного характера, руководствуясь статьями 16, 43 Федерального закона от 6 октября 2003 года №131-ФЗ «Об общих принципах организации местного самоуправления в Российской Федерации» (в редакции Федерального закона от 1 июля 2021 года №289-ФЗ), статьей 19 Федерального закона от 21 декабря 1994 года №69-ФЗ «О пожарной безопасности» (в редакции Федерального закона от 11 июня 2021 года №170-ФЗ), статьей 63 Федерального закона от 22 июля 2008 года №123-ФЗ «Технический регламент о требованиях пожарной безопасности» (в редакции Федерального закона от 30 апреля 2021 года №117-ФЗ), статьями 8, 33, 49, 72 Устава муниципального образования город-курорт Геленджик, п о с т а н о в л я ю:

1. Отменить особый противопожарный режим, введенный на территории населенных пунктов муниципального образования город-курорт Геленджик постановлением администрации муниципального образования город-курорт Геленджик от 16 июля 2021 года №1354 «О введении особого противопожарного режима на территории населенных пунктов муниципального образования город-курорт Геленджик», с 9 часов 00 минут 27 сентября 2021 года.

2. Опубликовать настоящее постановление в печатном средстве массовой информации «Официальный вестник органов местного самоуправления муниципального образования город-курорт Геленджик» и разместить на официальном сайте администрации муниципального образования город-курорт Геленджик в информационно-телекоммуникационной сети «Интернет» (www.gelendzhik.org).

3. Контроль за выполнением настоящего постановления возложить на заместителя главы муниципального образования город-курорт Геленджик Ермакова А.В.

4. Постановление вступает в силу со дня его подписания.

А.А. Грачев, исполняющий обязанности главы
муниципального образования город-курорт Геленджик



**АДМИНИСТРАЦИЯ МУНИЦИПАЛЬНОГО ОБРАЗОВАНИЯ
ГОРОД-КУРОРТ ГЕЛЕНДЖИК**

ПОСТАНОВЛЕНИЕ

от 24 сентября 2021 года

№ 1897

г. Геленджик

О внесении изменений в постановление администрации муниципального образования город-курорт Геленджик от 26 сентября 2019 года №2294 «Об образовании межведомственной рабочей группы по реализации концессионного соглашения в отношении систем коммунальной инфраструктуры – централизованных систем холодного водоснабжения, водоотведения, принадлежащих на праве собственности муниципальному образованию город-курорт Геленджик, от 19 декабря 2018 года» (в редакции постановления администрации муниципального образования город-курорт Геленджик от 21 сентября 2020 года №1805)

В связи с необходимостью уточнения персонального состава межведомственной рабочей группы по реализации концессионного соглашения в отношении систем коммунальной инфраструктуры – централизованных систем холодного водоснабжения, водоотведения, принадлежащих на праве собственности муниципальному образованию город-курорт Геленджик, от 19 декабря 2018 года, с учетом письма общества с ограниченной ответственностью «Концессии водоснабжения – Геленджик» от 8 июля 2021 года №КВГ/1597-21, в соответствии с Федеральным законом от 21 июля 2005 года №115-ФЗ «О концессионных соглашениях» (в редакции Федерального закона от 2 июля 2021 года №351-ФЗ), Федеральным законом от 6 октября 2003 года №131-ФЗ «Об общих принципах организации местного самоуправления в Российской Федерации» (в редакции Федерального закона от 1 июля 2021 года №289-ФЗ) руководствуясь статьями 8, 42, 72 Устава муниципального образования город-курорт Геленджик, постановляю:

1. Внести в постановление администрации муниципального образования город-курорт Геленджик от 26 сентября 2019 года №2294 «Об образовании межведомственной рабочей группы по реализации концессионного соглашения в отношении систем коммунальной инфраструктуры – централизованных систем холодного водоснабжения, водоотведения, принадлежащих на праве собственности муниципальному образованию город-курорт Геленджик, от 19 декабря 2018 года»

(в редакции постановления администрации муниципального образования город-курорт Геленджик от 21 сентября 2020 года №1805) следующие изменения:

1) пункт 5 постановления изложить в следующей редакции:

«5. Контроль за выполнением настоящего постановления возложить на заместителя главы муниципального образования город-курорт Геленджик Кациди Ю.Г.»;

2) приложение 1 к постановлению изложить в редакции приложения к настоящему постановлению.

2. Управлению жилищно-коммунального хозяйства администрации муниципального образования город-курорт Геленджик (Кимишкез) направить копию настоящего постановления обществу с ограниченной ответственностью «Концессии водоснабжения – Геленджик» в течение трех дней со дня его принятия.

3. Опубликовать настоящее постановление в печатном средстве массовой информации «Официальный вестник органов местного самоуправления муниципального образования город-курорт Геленджик» и разместить на официальном сайте администрации муниципального образования город-курорт Геленджик в информационно-телекоммуникационной сети «Интернет» (www.gelendzhik.org).

4. Постановление вступает в силу со дня его подписания.

А.А. Грачев, исполняющий обязанности главы
муниципального образования город-курорт Геленджик

Приложение
к постановлению администрации
муниципального образования
город-курорт Геленджик
от 24 сентября 2021 года № 1897

«Приложение 1

УТВЕРЖДЕН
постановлением администрации
муниципального образования
город-курорт Геленджик
от 26 сентября 2019 года №2294
(в редакции постановления
администрации муниципального
образования город-курорт Геленджик
от 24 сентября 2021 года № 1897)

СОСТАВ

межведомственной рабочей группы по реализации концессионного соглашения в отношении систем коммунальной инфраструктуры – централизованных систем холодного водоснабжения, водоотведения, принадлежащих на праве собственности муниципальному образованию город-курорт Геленджик, от 19 декабря 2018 года (далее – рабочая группа)

- | | |
|--------------------------------|---|
| Кациди
Юрий Григорьевич | - заместитель главы муниципального образования город-курорт Геленджик, председатель рабочей группы; |
| Грачев
Андрей Андреевич | - заместитель главы муниципального образования город-курорт Геленджик, заместитель председателя рабочей группы; |
| Кимишкез
Исак Александрович | - начальник управления жилищно-коммунального хозяйства администрации муниципального образования город-курорт Геленджик, секретарь рабочей группы. |

Члены рабочей группы:

- | | |
|------------------------------------|---|
| Ананиади
Анастас Константинович | - начальник управления экономики администрации муниципального образования город-курорт Геленджик; |
| Баева
Наталья Александровна | - начальник отдела правового обеспечения ООО «Концессии водоснабжения – Геленджик» (по согласованию); |
| Гладких
Светлана Александровна | - заместитель финансового директора, главный бухгалтер ООО «Концессии водоснабжения – Геленджик» (по согласованию); |
| Дедусов
Сергей Александрович | - исполняющий обязанности директора муниципального унитарного предприятия муниципального образования город-курорт Геленджик «Водопроводно-канализационное хозяйство»; |
| Димитриев
Михаил Дмитриевич | - председатель Думы муниципального образования город-курорт Геленджик (по согласованию); |

- Зубова Анастасия Александровна - исполняющий обязанности начальника правового управления администрации муниципального образования город-курорт Геленджик;
- Лаптев Аксентий Борисович - начальник отдела сопровождения инвестиционных проектов администрации муниципального образования город-курорт Геленджик;
- Панферов Михаил Владимирович - главный инженер ООО «Концессии водоснабжения – Геленджик» (по согласованию);
- Примак Александр Александрович - начальник правового отдела управления жилищно-коммунального хозяйства администрации муниципального образования город-курорт Геленджик;
- Пятибратов Никита Вадимович - ведущий специалист управления жилищно-коммунального хозяйства администрации муниципального образования город-курорт Геленджик;
- Рахимов Джамшет Кахорович - заместитель директора по капитальному строительству ООО «Концессии водоснабжения – Геленджик» (по согласованию);
- Родин Герасим Борисович - первый заместитель директора ООО «Концессии водоснабжения - Геленджик» (по согласованию);
- Сараев Александр Петрович - главный инженер муниципального унитарного предприятия муниципального образования город-курорт Геленджик «Водопроводно-канализационное хозяйство» (по согласованию);
- Семёнова Екатерина Андреевна - начальник управления архитектуры и градостроительства администрации муниципального образования город-курорт Геленджик – главный архитектор;
- Скорикова Янина Владимировна - начальник отдела по взаимодействию со средствами массовой информации администрации муниципального образования город-курорт Геленджик;
- Сомова Юлия Юрьевна - начальник управления имущественных отношений администрации муниципального образования

город-курорт Геленджик;

- Сорокин
Алексей Владимирович - директор ООО «Концессии водоснабжения – Геленджик» (по согласованию);
- Шкабара
Александр Сергеевич - исполняющий обязанности начальника управления строительства администрации муниципального образования город-курорт Геленджик.

И.А. Кимишкез, начальник управления жилищно-коммунального хозяйства администрации муниципального образования город-курорт Геленджик



АДМИНИСТРАЦИЯ МУНИЦИПАЛЬНОГО ОБРАЗОВАНИЯ ГОРОД-КУРОРТ ГЕЛЕНДЖИК

ПОСТАНОВЛЕНИЕ

от 28 сентября 2021 года

№ 1900

г. Геленджик

Об установлении публичного сервитута

На основании ходатайства министерства транспорта и дорожного хозяйства Краснодарского края, руководствуясь статьями 23, 39.37 Земельного кодекса Российской Федерации, статьями 16, 37 Федерального закона от 6 октября 2003 года №131-ФЗ «Об общих принципах организации местного самоуправления в Российской Федерации» (в редакции Федерального закона от 1 июля 2021 года №289-ФЗ), Законом Краснодарского края от 5 ноября 2002 года №532-КЗ «Об основах регулирования земельных отношений в Краснодарском крае» (в редакции Закона Краснодарского края от 22 июля 2021 года №4521-КЗ), статьями 8, 33, 72 Устава муниципального образования город-курорт Геленджик, п о с т а н о в л я ю:

1. Установить публичный сервитут сроком на 5 месяцев в целях складирования строительных и иных материалов, размещения временных или вспомогательных сооружений (включая ограждения, бытовки, навесы) и (или) строительной техники, необходимых для размещения линейного объекта «Автомобильная дорога от автомагистрали М-4 «Дон» до микрорайона «Тонкий

мыс», км 0 в городе-курорте Геленджик» (приложения 1, 2) в отношении земельных участков:

1) площадью 80 кв.метров, расположенного в границах земельного участка площадью 9495 кв.метров, имеющего кадастровый номер 23:40:0000000:5776, по адресу: Краснодарский край, г. Геленджик (приложение 3);

2) площадью 859 кв.метров, расположенного в границах земельного участка площадью 49145 кв.метров, имеющего кадастровый номер 23:40:0000000:7318, по адресу: Краснодарский край, г. Геленджик (приложение 4);

3) площадью 396 кв.метров, расположенного в границах земельного участка площадью 35996 кв.метров, имеющего кадастровый номер 23:40:0413056:428, по адресу: Краснодарский край, г. Геленджик (приложение 5);

4) площадью 1221 кв.метр, расположенного в границах земельного участка площадью 97760 кв.метров, имеющего кадастровый номер 23:40:0000000:7315, по адресу: Краснодарский край, г. Геленджик (приложение 6);

5) площадью 1176 кв.метров, расположенного в границах земельного участка площадью 2046 кв.метров, имеющего кадастровый номер 23:40:0413057:7, по адресу: Краснодарский край, г. Геленджик, ул. Солнцедарская (приложение 7);

6) площадью 3884 кв.метров, расположенного в границах земельного участка площадью 34339 кв.метров, имеющего кадастровый номер 23:40:0000000:222, по адресу: Краснодарский край, г. Геленджик (приложение 8);

7) площадью 2487 кв.метров, расположенного в границах земельного участка площадью 2487 кв.метров, имеющего кадастровый номер 23:40:0413057:2, по адресу: Краснодарский край, г. Геленджик, ул. Солнцедарская, № 6 (приложение 9);

8) площадью 33 кв.метра, расположенного в границах земельного участка площадью 170991 кв.метр, имеющего кадастровый номер 23:40:0000000:7015, по адресу: Краснодарский край, г. Геленджик, ул. Солнцедарская (приложение 10);

9) площадью 2224 кв.метров, расположенного в границах кадастрового квартала, имеющего кадастровый номер 23:40:0000000, по адресу (местоположению): Краснодарский край, г. Геленджик (приложение 11);

10) площадью 1822 кв.метра, расположенного в границах кадастрового квартала, имеющего кадастровый номер 23:40:0413057, по адресу (местоположению): Краснодарский край, г. Геленджик (приложение 12).

2. Публичные сервитуты устанавливаются на основании документации по планировке территории (проекта планировки и межевания территории) для размещения линейного объекта: «Автомобильная дорога от автомагистрали М-4 «Дон» до микрорайона «Тонкий мыс» км 0, в городе-курорте Геленджик», утвержденной приказом департамента по архитектуре и градостроительству Краснодарского края от 30.11.2020 № 342 (в редакции приказа от 19.05.2021 № 133).

3. Определить:

1) срок, в течение которого использование земельных участков (их частей) и (или) расположенных на них объектов недвижимого имущества в соответствии с их разрешенным использованием будет невозможно или

существенно затруднено в связи с осуществлением сервитутов, - не более 6 месяцев;

2) что установление зон с особыми условиями использования территорий и содержание ограничений прав на земельные участки в границах таких зон будет осуществлено в соответствии с приказом Министерства жилищно-коммунального хозяйства Российской Федерации от 30 декабря 2016 года №1034/пр «Об утверждении СП 42.13330 «СНиП 2.07.01-89* Градостроительство. Планировка и застройка городских и сельских поселений»;

3) что порядок расчета и внесения платы за публичные сервитуты, устанавливаемые:

- в отношении земельных участков, находящихся в муниципальной собственности и не предоставленных гражданам или юридическим лицам, устанавливается в размере 0,1 процента кадастровой стоимости земельного участка, обремененного сервитутом, за весь срок сервитута;

- в отношении земель, находящихся в муниципальной собственности и не предоставленных гражданам или юридическим лицам, устанавливается по результатам оценки в соответствии с Федеральным законом от 29 июля 1998 года №135-ФЗ «Об оценочной деятельности в Российской Федерации»;

4) что график проведения работ устанавливается утвержденным проектом производства работ.

4. Министерство транспорта и дорожного хозяйства Краснодарского края обязано привести земельные участки, указанные в пункте 1 настоящего постановления, в состояние, пригодное для их использования в соответствии с разрешенным использованием, в срок не позднее чем 3 месяца после завершения размещения инженерных сетей, для размещения которых был установлен публичный сервитут.

5. Опубликовать настоящее постановление в печатном средстве массовой информации «Официальный вестник органов местного самоуправления муниципального образования город-курорт Геленджик» и разместить на официальном сайте администрации муниципального образования город-курорт Геленджик в информационно-телекоммуникационной сети «Интернет» (www.gelendzhik.org).

6. Контроль за выполнением настоящего постановления возложить на заместителя главы муниципального образования город-курорт Геленджик Грачева А.А.

7. Постановление вступает в силу со дня его официального опубликования.

А.А. Грачев, исполняющий обязанности главы
муниципального образования город-курорт Геленджик

Схема границ публичного сервитута
Обзорная схема

Публичный сервитут для размещения линейного объекта "Автомобильная дорога от автомагистрали М-4 "Дон" до микрорайона "Тонкий мыс" км 0, в городе-курорте Геленджик"

Приложение №1
к постановлению администрации
муниципального образования
"Город-курорт Геленджик"
от 08.08.2014 № 2/00



Краснодарский край, МО г.-к. Геленджик


СОГЛАСОВАНО

Начальник управления архитектуры
и градостроительства администрации
муниципального образования город-курорт Геленджик
Е.А. Семёнова

Исполняющий обязанности управления
земельных отношений администрации муниципального
образования город-курорт Геленджик
А.С. Расторгуева

Схема границ публичного сервитута

Приложение №2
к постановлению администрации
муниципального образования
город-курорт Геленджик
от 28.09.2021 № 1900

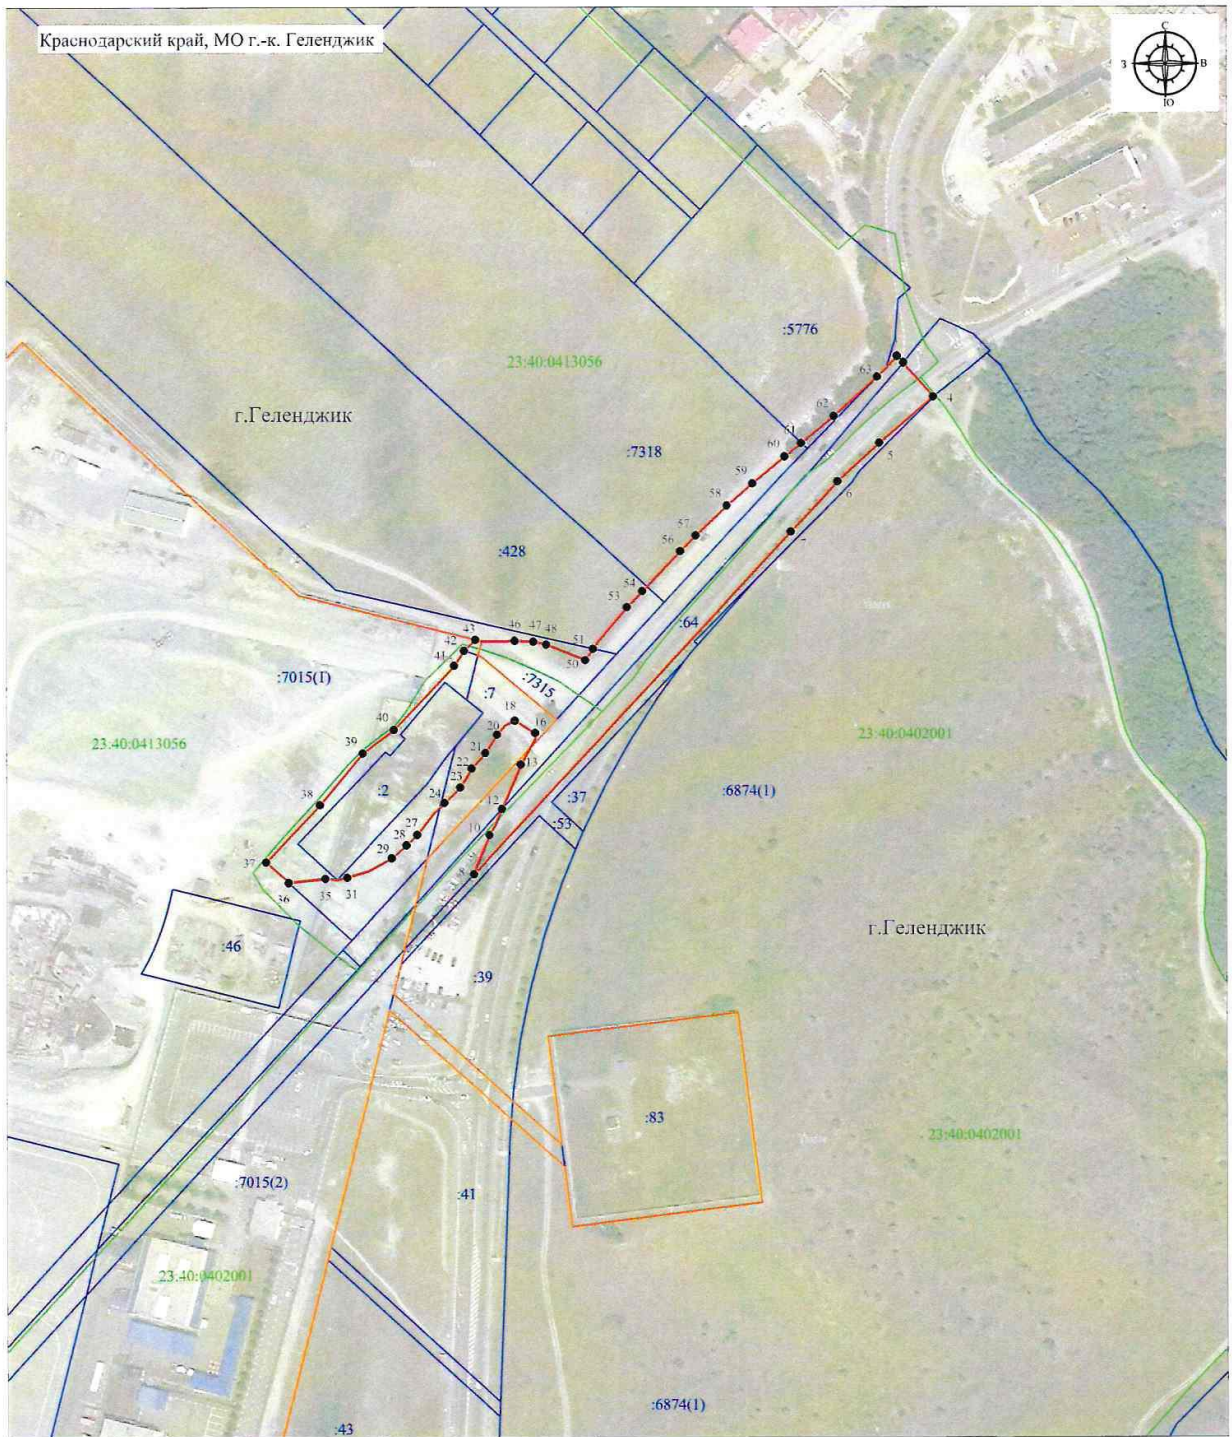


СОГЛАСОВАНО

Начальник управления архитектуры
и градостроительства администрации
муниципального образования город-курорт Геленджик
Е.А. Семёнова

Исполняющий обязанности управления
земельных отношений администрации муниципального
образования город-курорт Геленджик
А.С. Расторгуева

Схема установления сервитута площадью 14182 кв. метра
в отношении земельного участка площадью 9495 кв. метров,
имеющего кадастровый номер 23:40:0000000:5776
по адресу: Краснодарский край, г. Геленджик

Приложение №3
к постановлению администрации
муниципального образования
город-курорт Геленджик
от 28.09.2021 № 1900

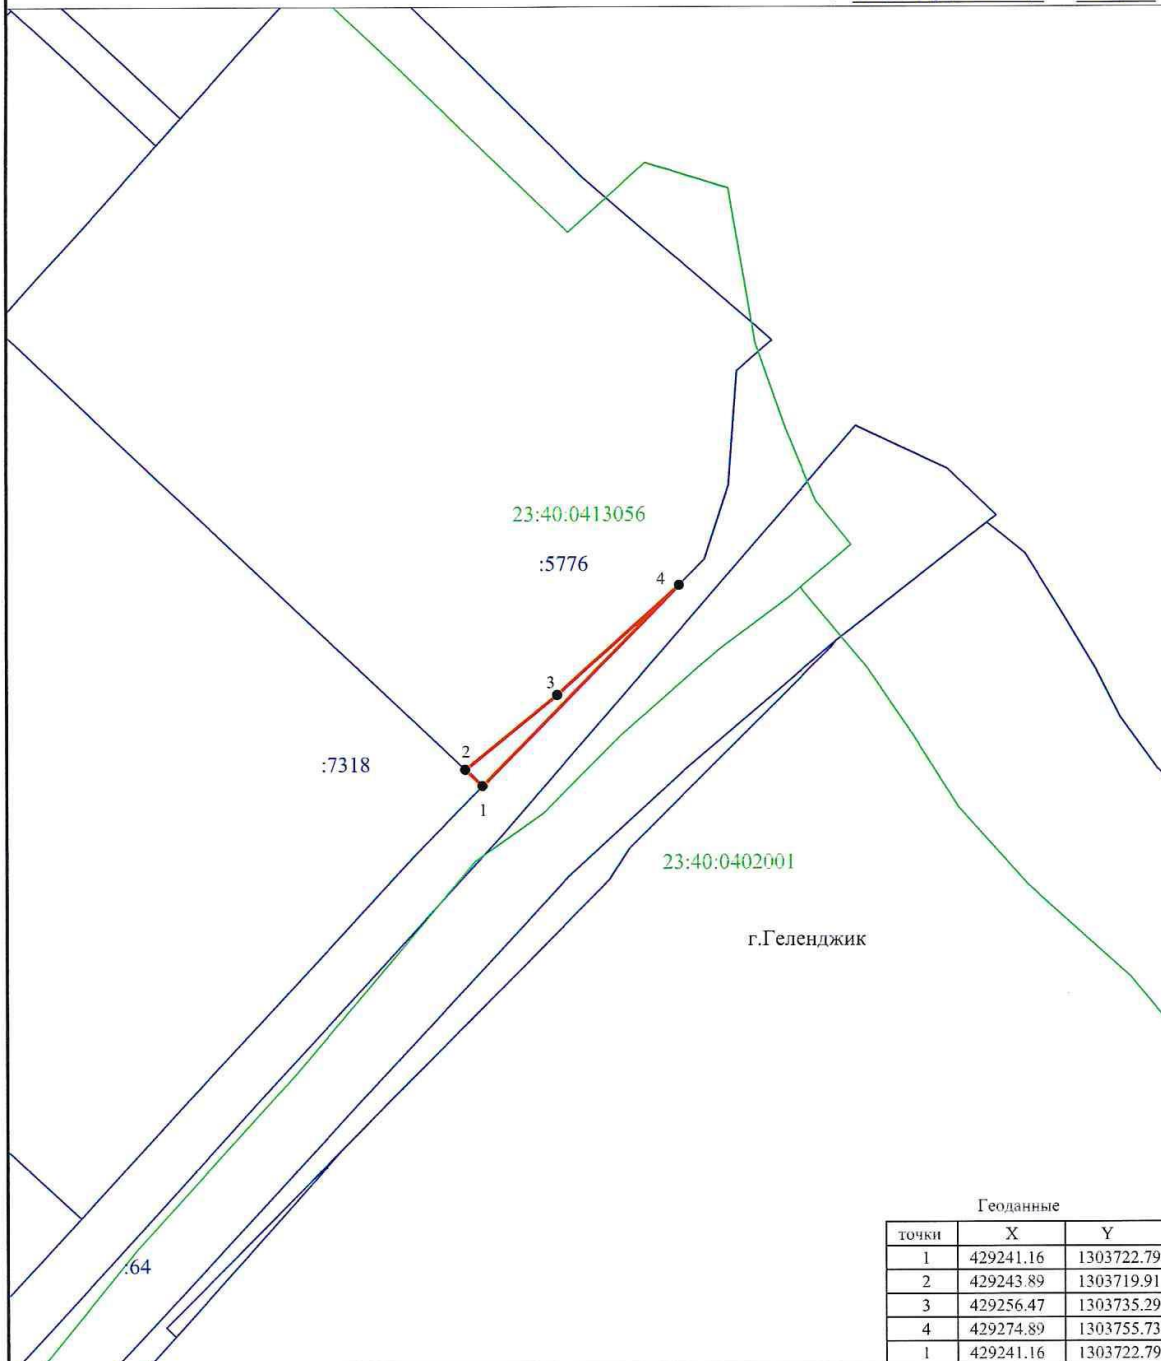

Площадь - 80 кв.м.
Периметр - 98,50 м.
Система координат МСК-23

Масштаб 1:1000

СОГЛАСОВАНО

Начальник управления архитектуры
и градостроительства администрации
муниципального образования город-курорт Геленджик


Е.А. Семёнова
Е.А. Семёнова

Исполняющий обязанности управления
земельных отношений администрации муниципального
образования город-курорт Геленджик

А.С. Расторгуева
А.С. Расторгуева

Схема установления сервитута площадью 14182 кв. метра
в отношении земельного участка площадью 49145 кв. метров,
имеющего кадастровый номер 23:40:0000000:7318
по адресу: Краснодарский край, г. Геленджик

Приложение №4
к постановлению администрации
муниципального образования
город-курорт Геленджик
от 28.09.2024 № 1900

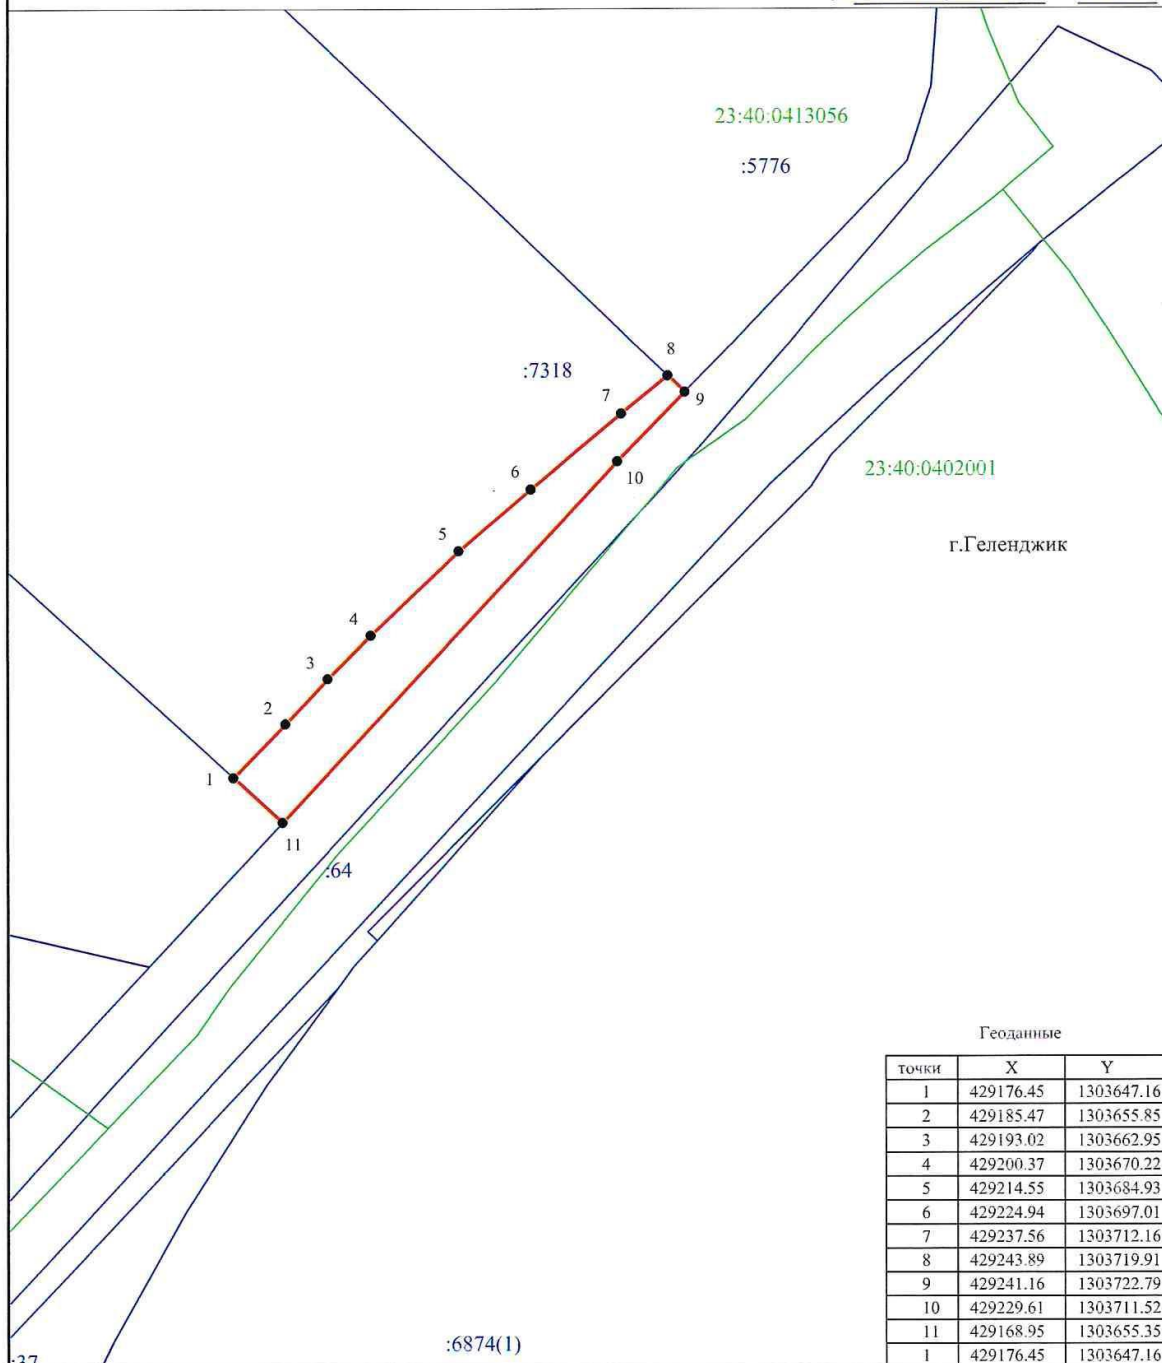


Геоданные

точки	X	Y
1	429176.45	1303647.16
2	429185.47	1303655.85
3	429193.02	1303662.95
4	429200.37	1303670.22
5	429214.55	1303684.93
6	429224.94	1303697.01
7	429237.56	1303712.16
8	429243.89	1303719.91
9	429241.16	1303722.79
10	429229.61	1303711.52
11	429168.95	1303655.35
1	429176.45	1303647.16

Площадь - 859 кв.м.
Периметр - 213,20 м.
Система координат МСК-23

Масштаб 1:1000

СОГЛАСОВАНО
Начальник управления архитектуры
и градостроительства администрации
муниципального образования город-курорт Геленджик
 Е.А. Семёнова


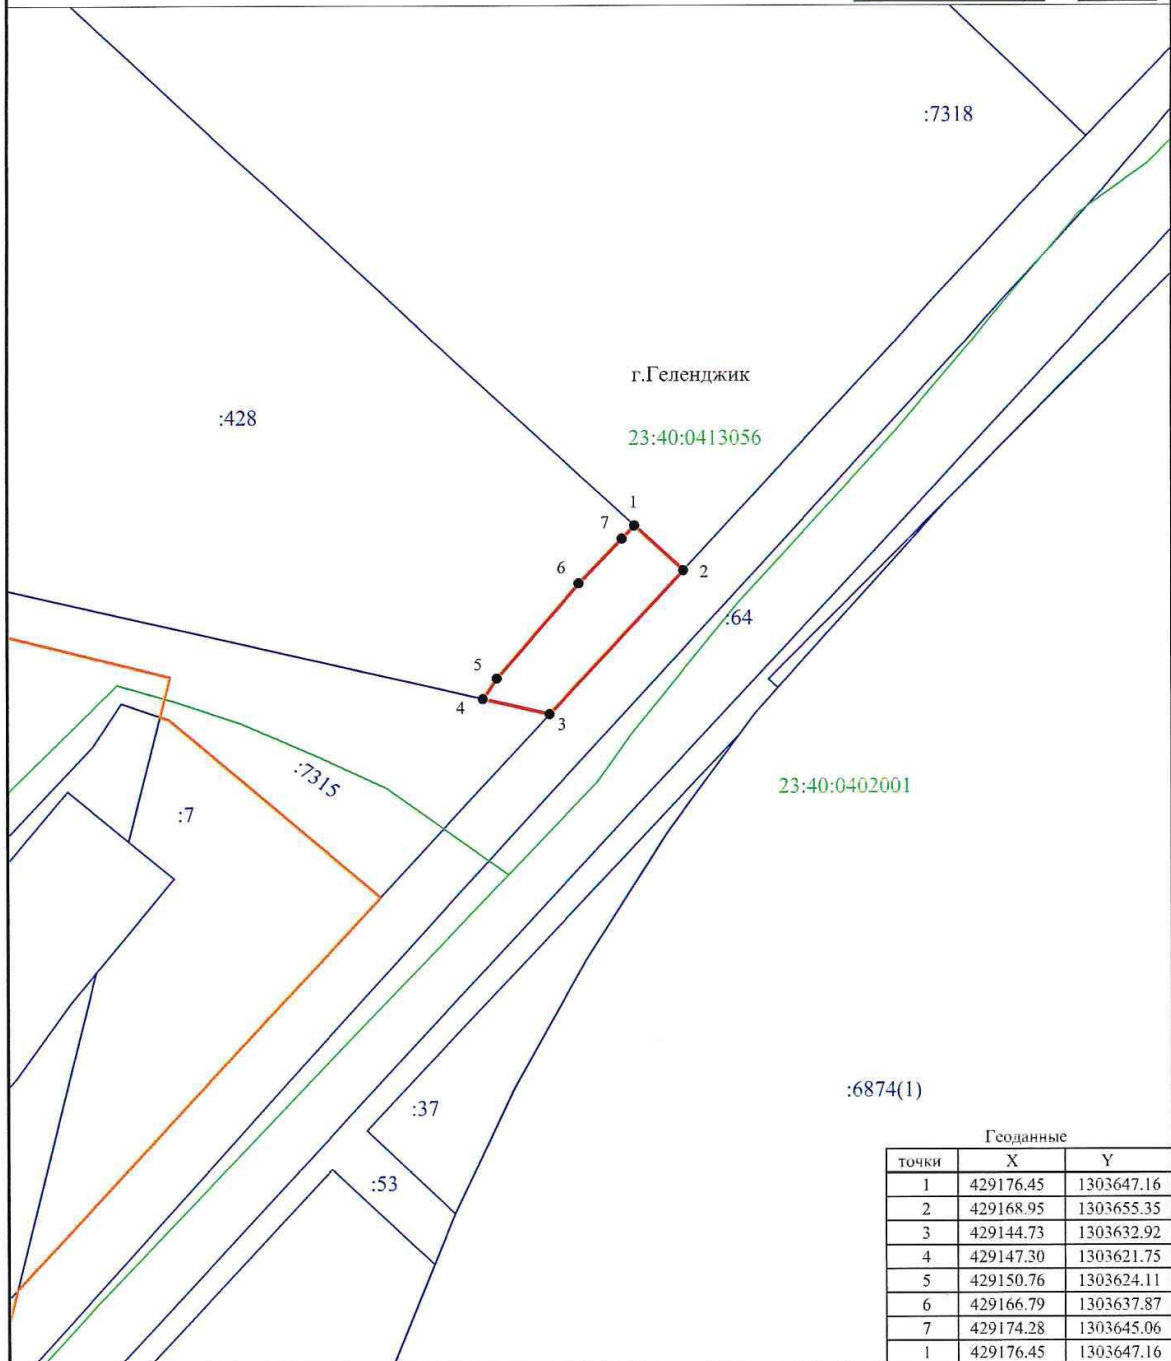
Исполняющий обязанности управления
земельных отношений администрации муниципального
образования город-курорт Геленджик
 А.С. Расторгуева

Схема установления сервитута площадью 14182 кв. метра
в отношении земельного участка площадью 35996 кв. метров,
имеющего кадастровый номер 23:40:0413056:428
по адресу: Краснодарский край, г. Геленджик


Приложение №5
к постановлению администрации
муниципального образования
город-курорт Геленджик
от 28.09.2021 № 1900



Геооданные		
точки	X	Y
1	429176.45	1303647.16
2	429168.95	1303655.35
3	429144.73	1303632.92
4	429147.30	1303621.75
5	429150.76	1303624.11
6	429166.79	1303637.87
7	429174.28	1303645.06
1	429176.45	1303647.16

Площадь - 396 кв. м.
Периметр - 94,28 м.
Система координат МСК-23

Масштаб 1:1000

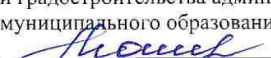СОГЛАСОВАНО
Начальник управления архитектуры
и градостроительства администрации
муниципального образования город-курорт Геленджик
 Е.А. Семёнова


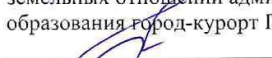
Исполняющий обязанности управления
земельных отношений администрации муниципального
образования город-курорт Геленджик
 А.С. Расторгуева

Схема установления сервитута площадью 14182 кв. метра
в отношении земельного участка площадью 97760 кв. метров,
имеющего кадастровый номер 23:40:0000000:7315
по адресу: Краснодарский край, г. Геленджик

Приложение №6
к постановлению администрации
муниципального образования
город-курорт Геленджик
от 28.09.2021 № 1900

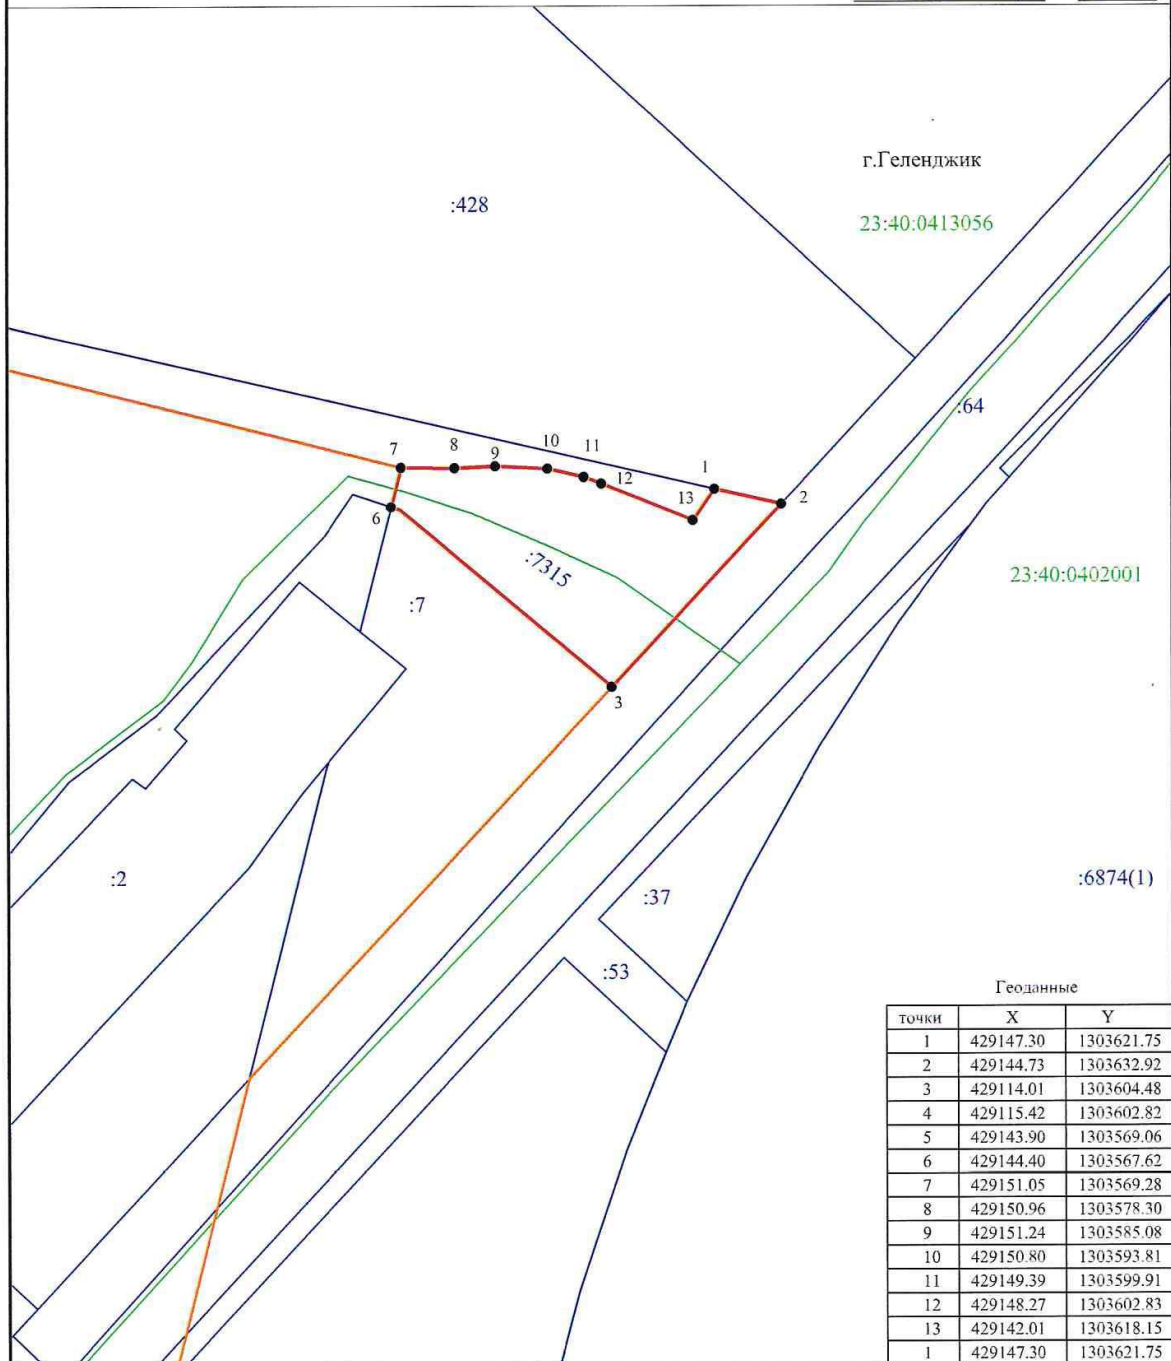


Геоданные

точки	X	Y
1	429147.30	1303621.75
2	429144.73	1303632.92
3	429114.01	1303604.48
4	429115.42	1303602.82
5	429143.90	1303569.06
6	429144.40	1303567.62
7	429151.05	1303569.28
8	429150.96	1303578.30
9	429151.24	1303585.08
10	429150.80	1303593.81
11	429149.39	1303599.91
12	429148.27	1303602.83
13	429142.01	1303618.15
1	429147.30	1303621.75

Площадь - 1221 кв.м.
Периметр - 164,94 м.
Система координат МСК-23

Масштаб 1:1000

СОГЛАСОВАНО
Начальник управления архитектуры
и градостроительства администрации
муниципального образования город-курорт Геленджик
 Е.А. Семёнова


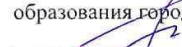
Исполняющий обязанности управления
земельных отношений администрации муниципального
образования город-курорт Геленджик
 А.С. Расторгуева

Схема установления сервитута площадью 14182 кв. метра
в отношении земельного участка площадью 2046 кв. метров,
имеющего кадастровый номер 23:40:0413057:7
по адресу: Краснодарский край, г. Геленджик, ул. Солнцедарская

Приложение №7
к постановлению администрации
муниципального образования
город-курорт Геленджик
от 28.09.2024 № 1900

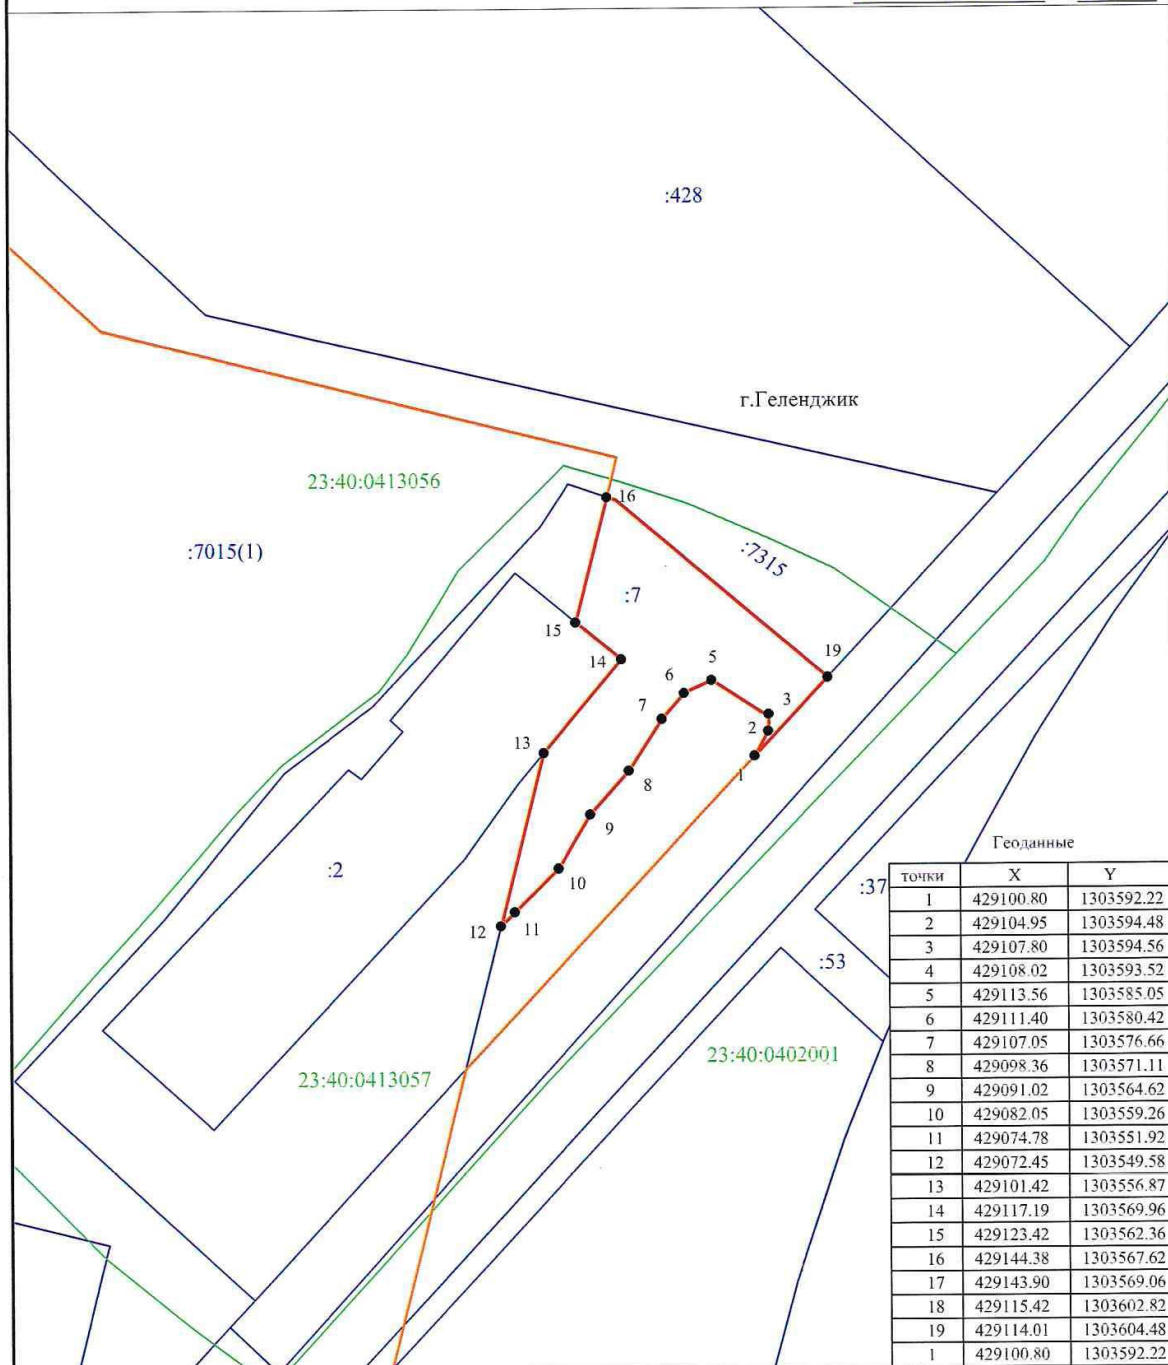

Площадь - 1176 кв.м.
Периметр - 221,50 м.
Система координат МСК-23


Масштаб 1:1000

СОГЛАСОВАНО
Начальник управления архитектуры
и градостроительства администрации
муниципального образования город-курорт Геленджик
Е.А. Семёнова

Исполняющий обязанности управления
земельных отношений администрации муниципального
образования город-курорт Геленджик
А.С. Расторгуева

Схема установления сервитута площадью 14182 кв. метра
в отношении земельного участка площадью 34339 кв. метров,
имеющего кадастровый номер 23:40:0000000:222
по адресу: Краснодарский край, г. Геленджик

Приложение №8
к постановлению администрации
муниципального образования
город-курорт Геленджик
от 28.09.2021 № 1900

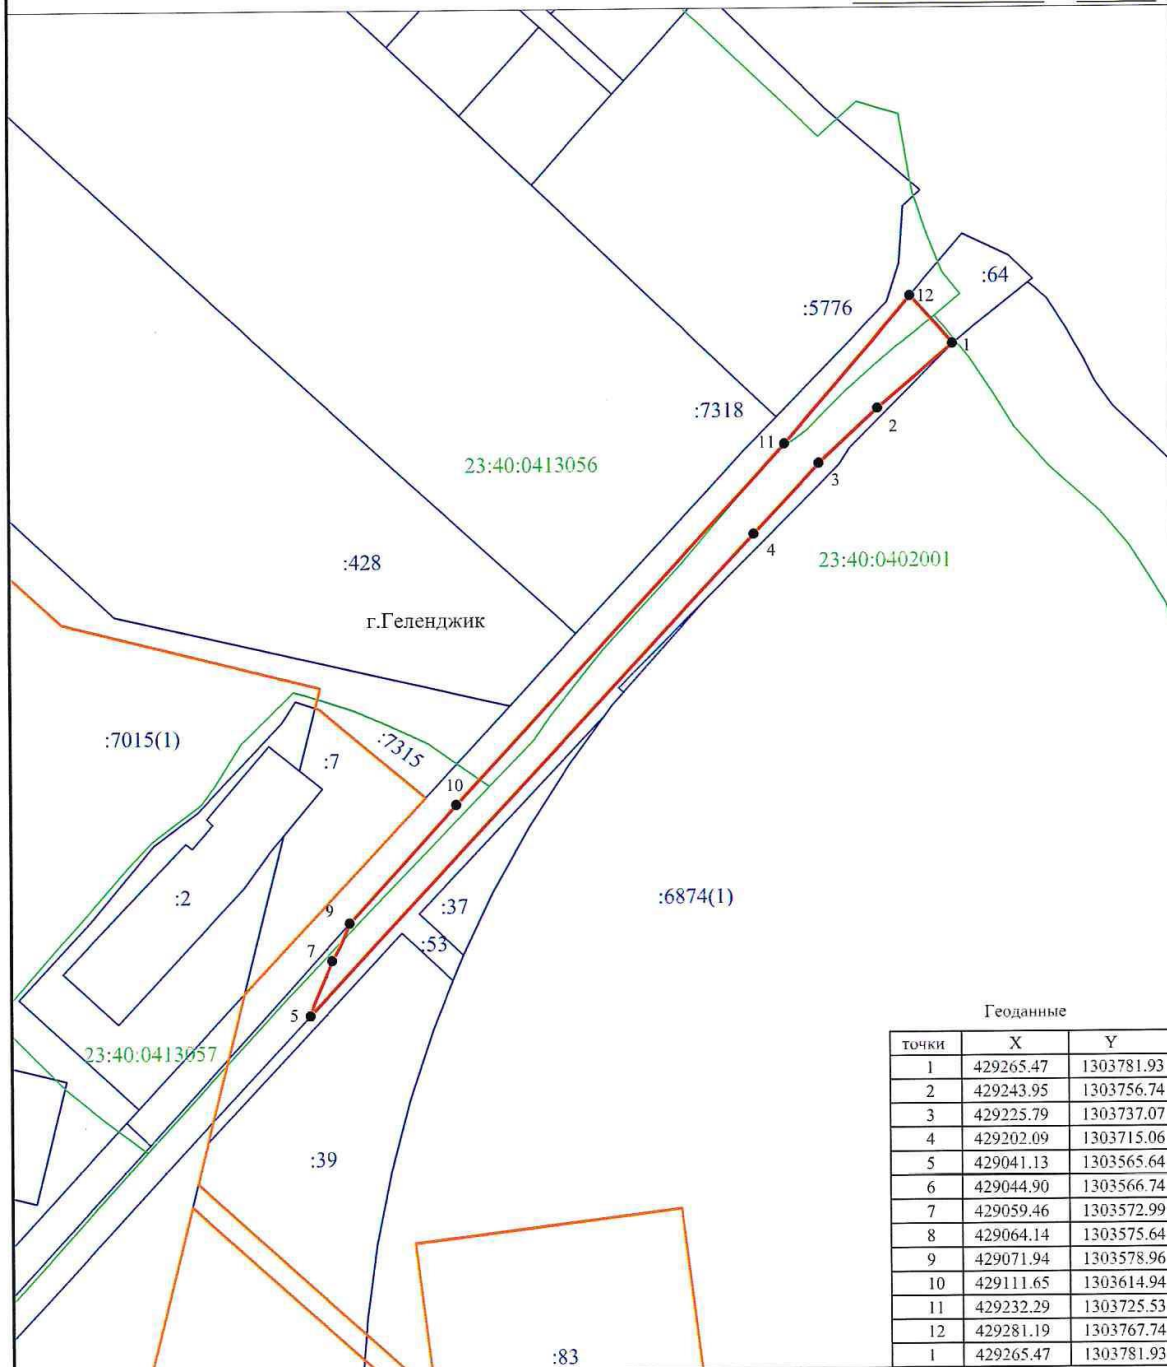

Геоданные		
Точки	X	Y
1	429265.47	1303781.93
2	429243.95	1303756.74
3	429225.79	1303737.07
4	429202.09	1303715.06
5	429041.13	1303565.64
6	429044.90	1303566.74
7	429059.46	1303572.99
8	429064.14	1303575.64
9	429071.94	1303578.96
10	429111.65	1303614.94
11	429232.29	1303725.53
12	429281.19	1303767.74
1	429265.47	1303781.93

Площадь - 3884 кв.м.
Периметр - 648,51 м.
Система координат МСК-23

Масштаб 1:1000

СОГЛАСОВАНО
Начальник управления архитектуры
и градостроительства администрации
муниципального образования город-курорт Геленджик


Е.А. Семёнова

Исполняющий обязанности управления
земельных отношений администрации муниципального
образования город-курорт Геленджик

А.С. Рассторгуева

Схема установления сервитута площадью 14182 кв. метра
в отношении земельного участка площадью 2487 кв. метров,
имеющего кадастровый номер 23:40:0413057:2
по адресу: Краснодарский край, г. Геленджик, ул. Солнцедарская, №6

Приложение №9
к постановлению администрации
муниципального образования
город-курорт Геленджик
от 28.09.2021 № 1900

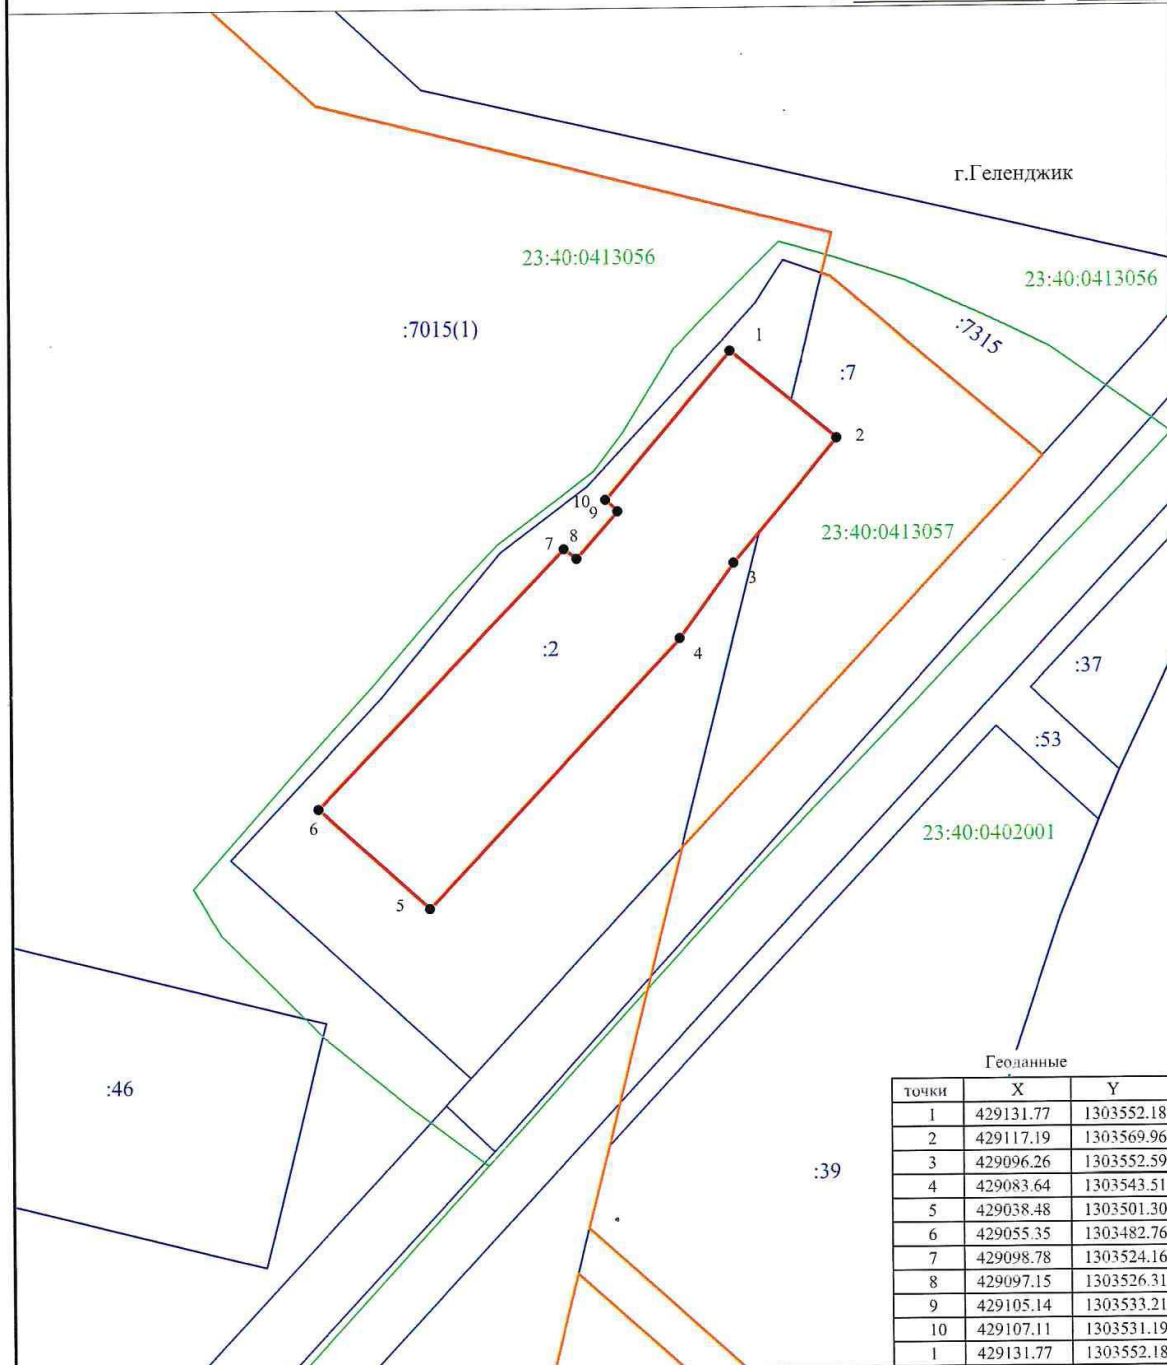

Геоданные

Точки	X	Y
1	429131.77	1303552.18
2	429117.19	1303569.96
3	429096.26	1303552.59
4	429083.64	1303543.51
5	429038.48	1303501.30
6	429055.35	1303482.76
7	429098.78	1303524.16
8	429097.15	1303526.31
9	429105.14	1303533.21
10	429107.11	1303531.19
1	429131.77	1303552.18

Площадь - 2487 кв. м.
Периметр - 261,08 м.
Система координат МСК-23

Масштаб 1:1000

СОГЛАСОВАНО
Начальник управления архитектуры
и градостроительства администрации
муниципального образования город-курорт Геленджик

 Е.А. Семёнова

Исполняющий обязанности управления
земельных отношений администрации муниципального
образования город-курорт Геленджик


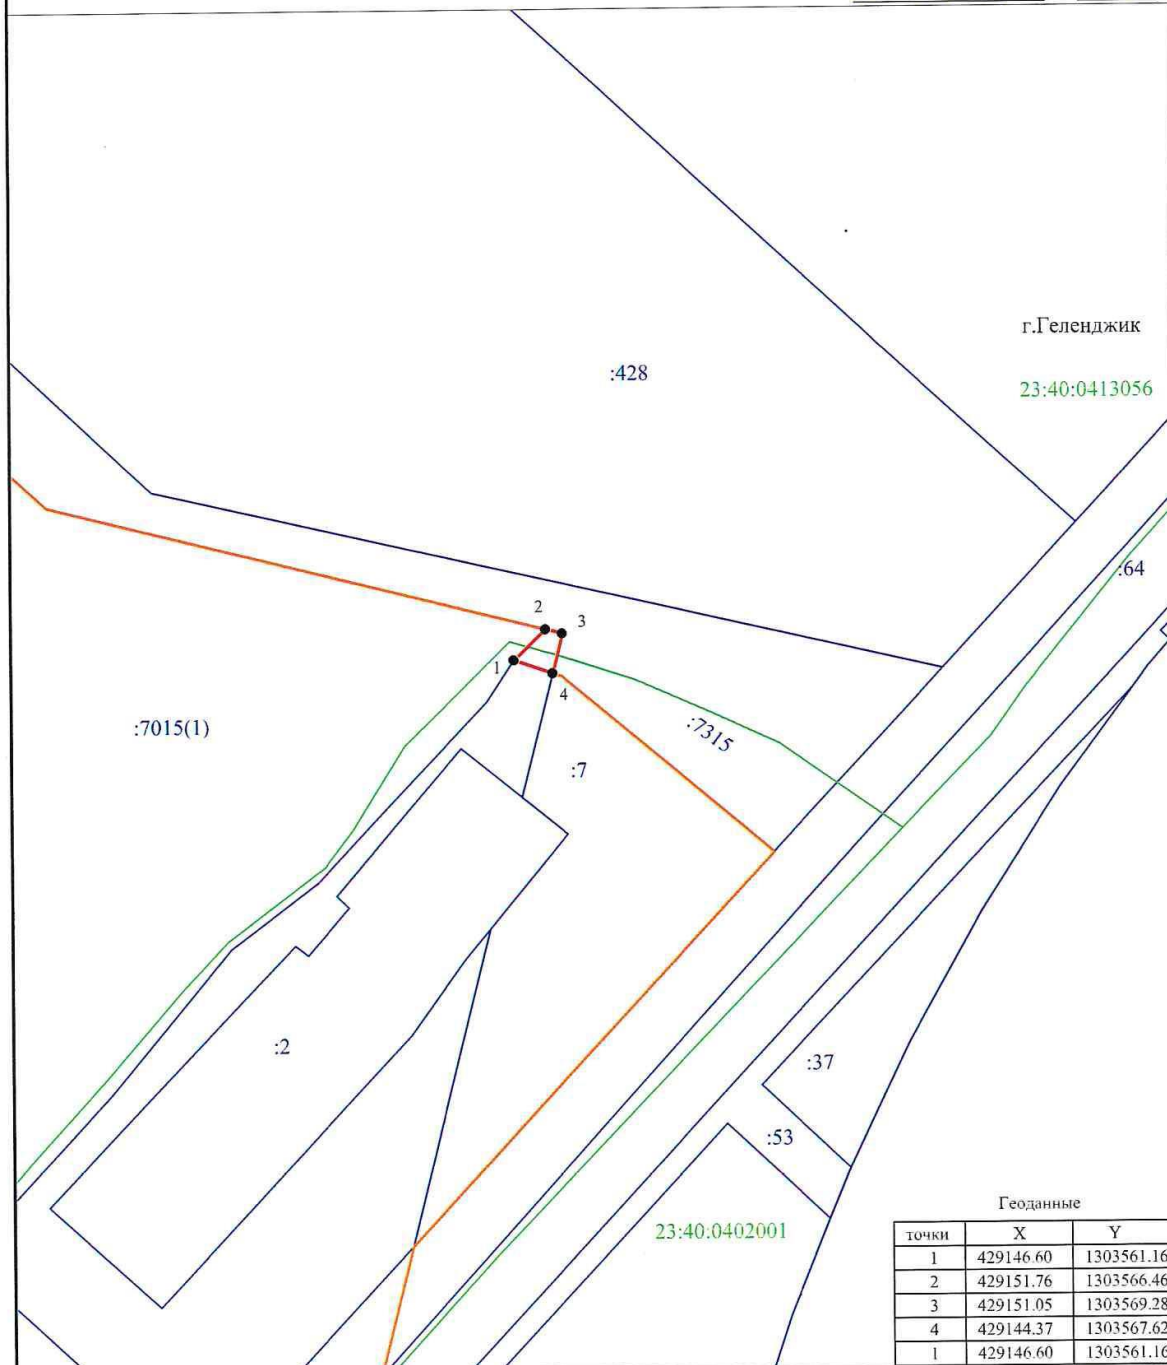
 А.С. Расторгуева

Схема установления сервитута площадью 14182 кв. метра
в отношении земельного участка площадью 170991 кв. метров,
имеющего кадастровый номер 23:40:0000000:7015
по адресу: Краснодарский край, г. Геленджик, ул. Солнцедарская

Приложение №10
к постановлению администрации
муниципального образования
город-курорт Геленджик
от 28.09.2021 № 1900



Геоданные

точки	X	Y
1	429146.60	1303561.16
2	429151.76	1303566.46
3	429151.05	1303569.28
4	429144.37	1303567.62
1	429146.60	1303561.16

Площадь - 33 кв. м.
Периметр - 24,02 м.
Система координат МСК-23

Масштаб 1:1000

СОГЛАСОВАНО
Начальник управления архитектуры
и градостроительства администрации
муниципального образования город-курорт Геленджик


Е.А. Семёнова
Е.А. Семёнова

Исполняющий обязанности управления
земельных отношений администрации муниципального
образования город-курорт Геленджик

А.С. Расторгуева
А.С. Расторгуева

Схема установления сервитута площадью 14182 кв. метра
в отношении кадастрового квартала площадью 1226855260 кв. метров,
имеющего кадастровый номер 23:40:0000000
по адресу: Краснодарский край, г. Геленджик

Приложение №11
к постановлению администрации
муниципального образования
город-курорт Геленджик
от 28.09.2021 № 1900

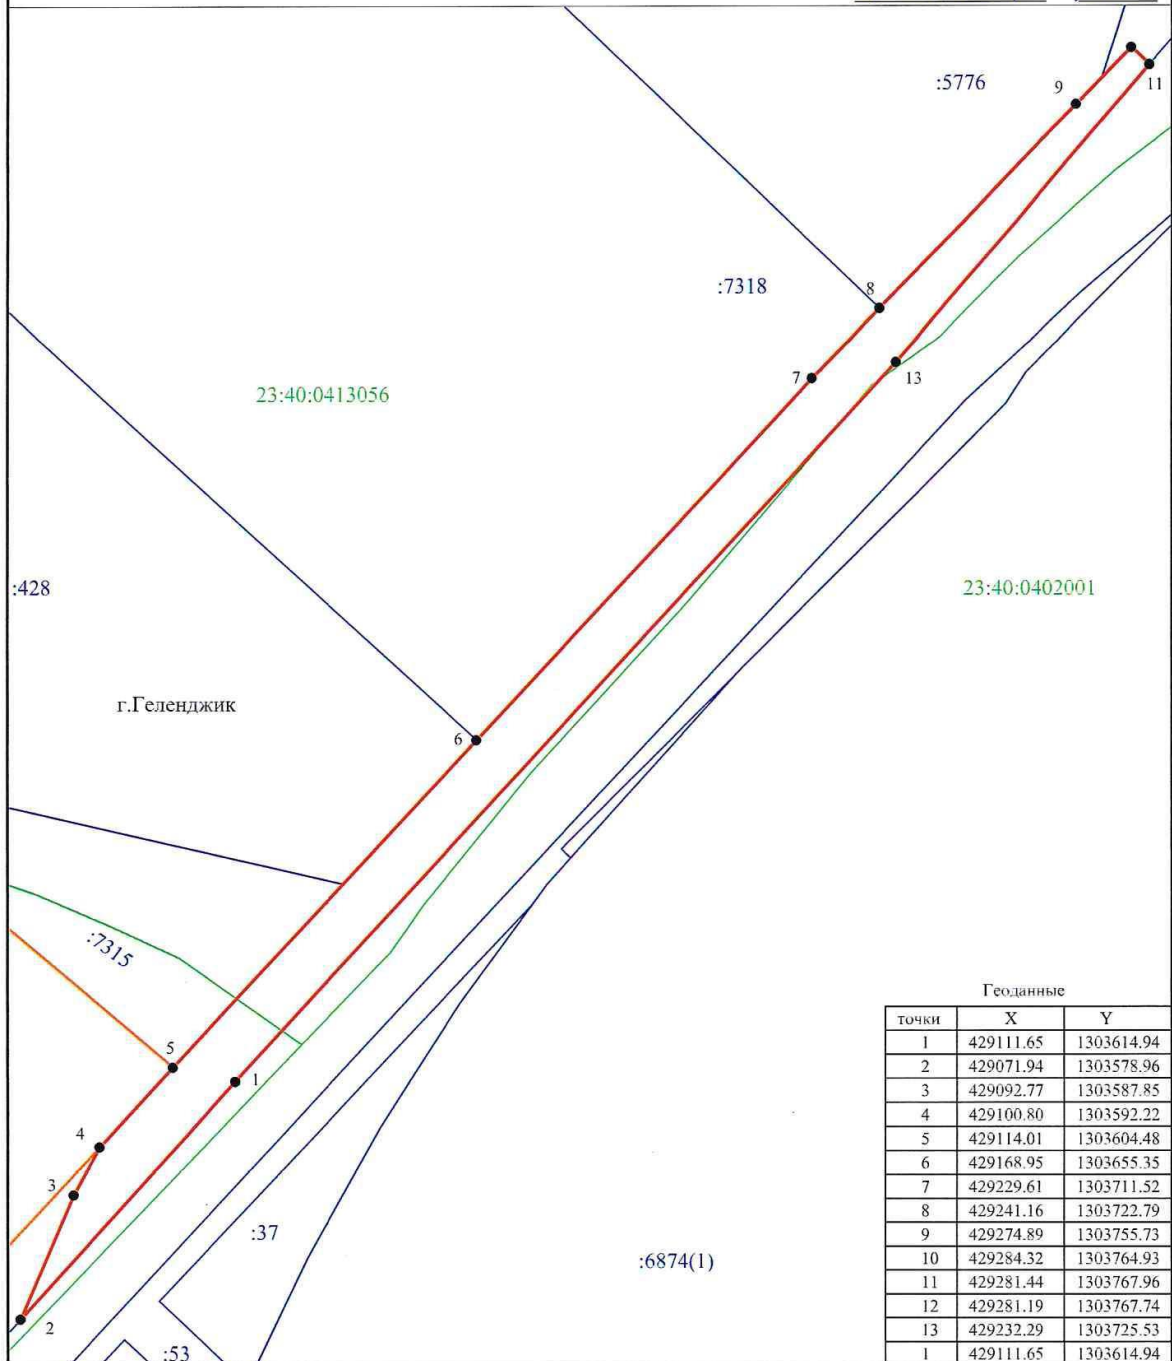

Геоданные		
точки	X	Y
1	429111.65	1303614.94
2	429071.94	1303578.96
3	429092.77	1303587.85
4	429100.80	1303592.22
5	429114.01	1303604.48
6	429168.95	1303655.35
7	429229.61	1303711.52
8	429241.16	1303722.79
9	429274.89	1303755.73
10	429284.32	1303764.93
11	429281.44	1303767.96
12	429281.19	1303767.74
13	429232.29	1303725.53
1	429111.65	1303614.94

Площадь - 2224 кв. м.
Периметр - 570,16 м.
Система координат МСК-23


Масштаб 1:1000

СОГЛАСОВАНО
Начальник управления архитектуры
и градостроительства администрации
муниципального образования город-курорт Геленджик
Е.А. Семёнова

Исполняющий обязанности управления
земельных отношений администрации муниципального
образования город-курорт Геленджик
А.С. Расторгуева

Схема установления сервитута площадью 14182 кв. метра
в отношении кадастрового квартала площадью 11064 кв. метров,
имеющего кадастровый номер 23:40:0413057
по адресу: Краснодарский край, г. Геленджик

Приложение №12
к постановлению администрации
муниципального образования
город-курорт Геленджик
от 28.09.2021 №1900

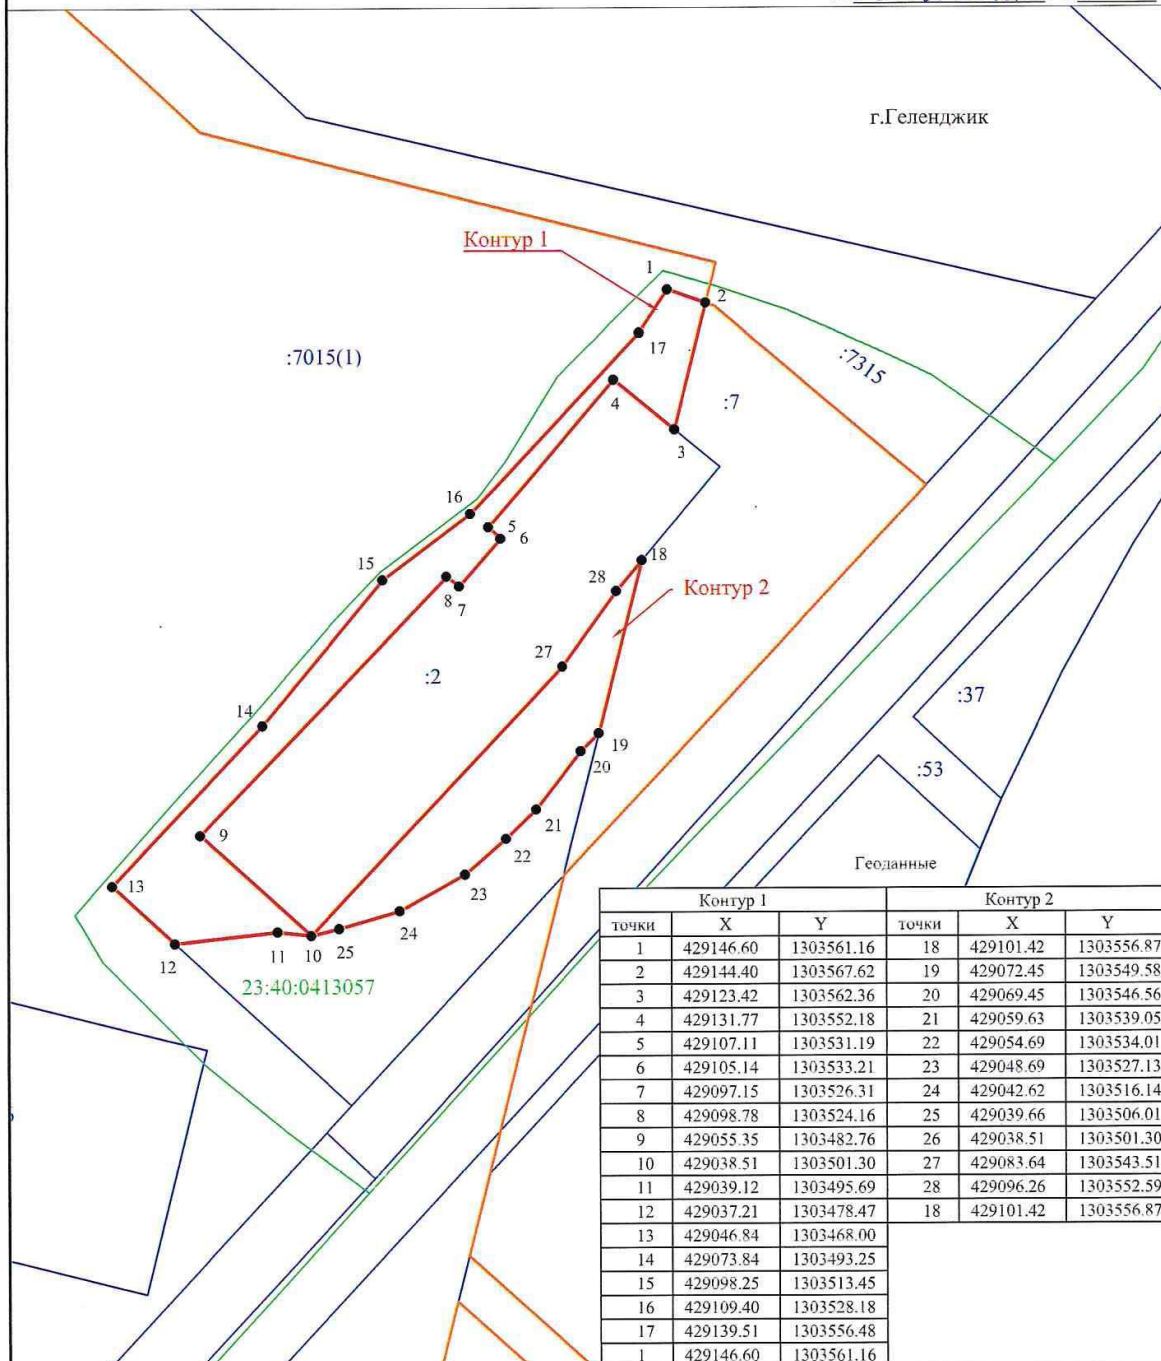

Контур 1			Контур 2		
точки	X	Y	точки	X	Y
1	429146.60	1303561.16	18	429101.42	1303556.87
2	429144.40	1303567.62	19	429072.45	1303549.58
3	429123.42	1303562.36	20	429069.45	1303546.56
4	429131.77	1303552.18	21	429059.63	1303539.05
5	429107.11	1303531.19	22	429054.69	1303534.01
6	429105.14	1303533.21	23	429048.69	1303527.13
7	429097.15	1303526.31	24	429042.62	1303516.14
8	429098.78	1303524.16	25	429039.66	1303506.01
9	429055.35	1303482.76	26	429038.51	1303501.30
10	429038.51	1303501.30	27	429083.64	1303543.51
11	429039.12	1303495.69	28	429096.26	1303552.59
12	429037.21	1303478.47	18	429101.42	1303556.87
13	429046.84	1303468.00			
14	429073.84	1303493.25			
15	429098.25	1303513.45			
16	429109.40	1303528.18			
17	429139.51	1303556.48			
1	429146.60	1303561.16			

Площадь - 1822 кв. м.
Периметр - 523,94 м.
Система координат МСК-23

Масштаб 1:1000

СОГЛАСОВАНО
Начальник управления архитектуры
и градостроительства администрации
муниципального образования город-курорт Геленджик
Е.А. Семёнова Е.А. Семёнова

Исполняющий обязанности управления
земельных отношений администрации муниципального
образования город-курорт Геленджик
А.С. Расторгуева А.С. Расторгуева

Каталог координат поворотных точек границ публичного сервитута		
Обозначение характерных точек границ	Координаты, м	
	Х, м	У, м
Площадь части земельного участка – 14182 кв.м		
1	429284,32	1303764,93
2	429281,44	1303767,96
3	429281,19	1303767,74
4	429265,47	1303781,93
5	429243,95	1303756,74
6	429225,79	1303737,07
7	429202,09	1303715,06
8	429041,13	1303565,64
9	429044,90	1303566,74
10	429059,46	1303572,99
11	429064,14	1303575,64
12	429071,94	1303578,96
13	429092,77	1303587,85
14	429100,80	1303592,22
15	429104,95	1303594,48
16	429107,80	1303594,56
17	429108,02	1303593,52
18	429113,56	1303585,05
19	429111,40	1303580,42
20	429107,05	1303576,66
21	429098,36	1303571,11
22	429091,02	1303564,62
23	429082,05	1303559,26
24	429074,78	1303551,92
25	429072,45	1303549,58
26	429069,45	1303546,56
27	429059,63	1303539,05
28	429054,69	1303534,01
29	429048,69	1303527,13
30	429042,62	1303516,14
31	429039,66	1303506,01
32	429038,52	1303501,34
33	429038,48	1303501,30
34	429038,51	1303501,26
35	429039,12	1303495,69
36	429037,21	1303478,47
37	429046,84	1303468,00
38	429073,84	1303493,25
39	429098,25	1303513,45
40	429109,40	1303528,18
41	429139,51	1303556,48
42	429146,60	1303561,16
43	429151,76	1303566,46
44	429151,05	1303569,28
45	429150,96	1303578,30

46	429151,24	1303585,08
47	429150,80	1303593,81
48	429149,39	1303599,91
49	429148,27	1303602,83
50	429142,01	1303618,15
51	429147,30	1303621,75
52	429150,76	1303624,11
53	429166,79	1303637,87
54	429174,28	1303645,06
55	429176,45	1303647,16
56	429193,02	1303662,95
57	429200,37	1303670,22
58	429214,55	1303684,93
59	429224,94	1303697,01
60	429237,56	1303712,16
61	429243,89	1303719,91
62	429256,47	1303735,29
63	429274,89	1303755,73
1	429284,32	1303764,93



**АДМИНИСТРАЦИЯ МУНИЦИПАЛЬНОГО ОБРАЗОВАНИЯ
ГОРОД-КУРОРТ ГЕЛЕНДЖИК**

ПОСТАНОВЛЕНИЕ

от 28 сентября 2021 года

№ 1901

г. Геленджик

Об установлении публичного сервитута

На основании ходатайства министерства транспорта и дорожного хозяйства Краснодарского края, руководствуясь статьями 23, 39.37 Земельного кодекса Российской Федерации, статьями 16, 37 Федерального закона от 6 октября 2003 года №131-ФЗ «Об общих принципах организации местного самоуправления в Российской Федерации» (в редакции Федерального закона от 1 июля 2021 года №289-ФЗ), Законом Краснодарского края от 5 ноября 2002 года №532-КЗ «Об основах регулирования земельных отношений в Краснодарском крае» (в редакции Закона Краснодарского края от 22 июля 2021 года №4230-КЗ), статьями 8, 33, 72 Устава муниципального образования город-курорт Геленджик, **п о с т а н о в л я ю**:

1. Установить публичный сервитут сроком на 5 месяцев в целях складирования строительных и иных материалов, размещения временных или вспомогательных сооружений (включая ограждения, бытовки, навесы) и (или) строительной техники, необходимых для размещения линейного объекта «Автомобильная дорога от автомагистрали М-4 «Дон» до микрорайона «Тонкий мыс», км 0 в городе-курорте Геленджик» (приложения 1-4) в отношении земельных участков:

1) площадью 358 кв.метров, расположенного в границах земельного участка площадью 49145 кв.метров, имеющего кадастровый номер 23:40:0000000:7318, по адресу: Краснодарский край, г. Геленджик (приложение 5);

2) площадью 158 кв.метров, расположенного в границах земельного участка площадью 35996 кв.метров, имеющего кадастровый номер 23:40:0413056:428, по адресу: Краснодарский край, г. Геленджик (приложение 6);

3) площадью 70 кв.метров, расположенного в границах земельного участка площадью 97760 кв.метров, имеющего кадастровый номер 23:40:0000000:7315, по адресу: Краснодарский край, г. Геленджик (приложение 7);

4) площадью 26 кв.метров, расположенного в границах земельного участка площадью 2046 кв.метров, имеющего кадастровый номер 23:40:0413057:7, по адресу: Краснодарский край, г. Геленджик, ул. Солнцедарская (приложение 8);

5) площадью 14 кв.метров, расположенного в границах земельного участка площадью 522 кв.метра, имеющего кадастровый номер 23:40:0402001:54, по адресу: Краснодарский край, г. Геленджик, входящего в состав единого землепользования с кадастровым номером 23:40:0000000:204 (приложение 9);

6) площадью 93 кв.метра, расположенного в границах земельного участка площадью 2532 кв.метра, имеющего кадастровый номер 23:40:0402001:51, по адресу: Краснодарский край, г. Геленджик, входящего в состав единого землепользования с кадастровым номером 23:40:0000000:204 (приложение 10);

7) площадью 27 кв.метров, расположенного в границах земельного участка площадью 918 кв.метров, имеющего кадастровый номер 23:40:0402001:50, по адресу: Краснодарский край, г. Геленджик, входящего в состав единого землепользования с кадастровым номером 23:40:0000000:204 (приложение 11);

8) площадью 739 кв.метров, расположенного в границах земельного участка площадью 2677 кв.метров, имеющего кадастровый номер 23:40:0402001:59, по адресу: Краснодарский край, г. Геленджик, входящего в состав единого землепользования с кадастровым номером 23:40:0000000:204 (приложение 12);

9) площадью 60 кв.метров, расположенного в границах земельного участка площадью 3558 кв.метров, имеющего кадастровый номер 23:40:0402001:41, по адресу: Краснодарский край, г. Геленджик, входящего в состав единого землепользования с кадастровым номером 23:40:0000000:202 (приложение 13);

10) площадью 75 кв.метров, расположенного в границах земельного участка площадью 7861 кв.метр, имеющего кадастровый номер 23:40:0402001:43, по адресу: Краснодарский край г. Геленджик, входящего в состав единого землепользования с кадастровым номером 23:40:0000000:202 (приложение 14);

11) площадью 503 кв.метра, расположенного в границах земельного участка площадью 15603 кв.метра, имеющего кадастровый номер 23:40:0402001:45, по адресу: Краснодарский край, г. Геленджик, входящего в состав единого землепользования с кадастровым номером 23:40:0000000:202 (приложение 15);

12) площадью 790 кв.метров, расположенного в границах земельного участка площадью 8313 кв.метра, имеющего кадастровый номер 23:40:0402001:47, по адресу: Краснодарский край, г. Геленджик, входящего в состав единого землепользования с кадастровым номером 23:40:0000000:202 (приложение 16);

13) площадью 654 кв.метра, расположенного в границах земельного участка площадью 9416 кв.метров, имеющего кадастровый номер 23:40:0402001:71, по адресу: Краснодарский край, г. Геленджик, ЗАО АПК «Геленджик» (приложение 17);

14) площадью 264 кв.метра, расположенного в границах земельного участка площадью 7157 кв.метров, имеющего кадастровый номер 23:40:0000000:700, по адресу: Краснодарский край, г. Геленджик, ЗАО АПК «Геленджик» (приложение 18);

15) площадью 160 кв.метров, расположенного в границах земельного участка площадью 5435 кв.метров, имеющего кадастровый номер 23:40:0402004:398, по адресу: Краснодарский край, г. Геленджик, ЗАО АПК «Геленджик» (приложение 19);

16) площадью 49 кв.метров, расположенного в границах земельного участка площадью 890 кв.метров, имеющего кадастровый номер 23:40:0000000:3967, по адресу: Краснодарский край, г. (приложение 20);

17) площадью 7 кв.метров, расположенного в границах земельного участка площадью 1486 кв.метров, имеющего кадастровый номер 23:40:0000000:3966, по адресу: Краснодарский край, г. Геленджик, ЗАО АПК «Геленджик» (приложение 21);

18) площадью 21 кв.метр, расположенного в границах земельного участка площадью 2165 кв.метров, имеющего кадастровый номер 23:40:0401003:29, по адресу: Краснодарский край, г. Геленджик, ул. Тенистая, 31а (приложение 22);

19) площадью 11 кв.метров, расположенного в границах кадастрового квартала, имеющего кадастровый номер 23:40:0413057, по адресу (местоположению): Краснодарский край г. Геленджик (приложение 23).

2. Публичные сервитуты устанавливаются на основании документации по планировке территории (проекта планировки и межевания территории) для размещения линейного объекта: «Автомобильная дорога от автомагистрали М-4 «Дон» до микрорайона «Тонкий мыс» км 0, в городе-курорте Геленджик», утвержденной приказом департамента по архитектуре и градостроительству Краснодарского края от 30.11.2020 № 342 (в редакции приказа от 19.05.2021 № 133).

3. Определить:

1) срок, в течение которого использование земельных участков (их частей) и (или) расположенных на них объектов недвижимого имущества в соответствии с их разрешенным использованием будет невозможно или существенно затруднено в связи с осуществлением сервитутов, - не более 6 месяцев;

2) что установление зон с особыми условиями использования территорий и содержание ограничений прав на земельные участки в границах таких зон будет осуществлено в соответствии с приказом Министерства жилищно-коммунального хозяйства Российской Федерации от 30 декабря 2016 года №1034/пр «Об утверждении СП 42.13330 «СНиП 2.07.01-89* Градостроительство. Планировка и застройка городских и сельских поселений»;

3) что порядок расчета и внесения платы за публичные сервитуты, устанавливаемые:

- в отношении земельных участков, находящихся в муниципальной собственности и не предоставленных гражданам или юридическим лицам, устанавливается в размере 0,1 процента кадастровой стоимости земельного участка, обремененного сервитутом, за весь срок сервитута;

- в отношении земель, находящихся в муниципальной собственности и не предоставленных гражданам или юридическим лицам, устанавливается по результатам оценки в соответствии с Федеральным законом от 29 июля 1998 года №135-ФЗ «Об оценочной деятельности в Российской Федерации»;

4) что график проведения работ устанавливается утвержденным проектом производства работ.

4. Министерство транспорта и дорожного хозяйства Краснодарского края обязано привести земельные участки, указанные в пункте 1 настоящего постановления, в состояние, пригодное для их использования в соответствии с разрешенным использованием, в срок не позднее чем 3 месяца после завершения размещения инженерных сетей, для размещения которых был установлен публичный сервитут.

5. Опубликовать настоящее постановление в печатном средстве массовой информации «Официальный вестник органов местного самоуправления муниципального образования город-курорт Геленджик» и разместить на официальном сайте администрации муниципального образования город-курорт Геленджик в информационно-телекоммуникационной сети «Интернет» (www.gelendzhik.org).

6. Контроль за выполнением настоящего постановления возложить на заместителя главы муниципального образования город-курорт Геленджик Грачева А.А.

7. Постановление вступает в силу со дня его официального опубликования.

А.А. Грачев, исполняющий обязанности главы
муниципального образования город-курорт Геленджик

Схема публичного сервитута
Обзорная схема
Публичный сервитут для размещения объекта: "Автомобильная дорога
от автомагистрали М-4 «Дон» до микрорайона «Тонкий мыс» км 0, в
городе-курорте Геленджик"

ПРИЛОЖЕНИЕ № 1
к постановлению администрации
муниципального образования
город-курорт Геленджик
от 18.04.2024 № 140/1



СОГЛАСОВАНО
Начальник управления архитектуры
и градостроительства администрации
муниципального образования город-курорт Геленджик

 Е.А. Семёнова

Исполняющий обязанности начальника управления
земельных отношений администрации муниципального
образования город-курорт Геленджик

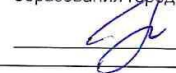
 А.С. Расторгуева

Схема публичного сервитута
лист 1

ПРИЛОЖЕНИЕ № 2
к постановлению администрации
муниципального образования
город-курорт Геленджик
от 18.09.2024, № 1907



СОГЛАСОВАННО

Масштаб 1:2000

Система координат МСК-23, зона I

Начальник управления архитектуры
и градостроительства администрации
муниципального образования город-курорт Геленджик

Е.А. Семёнова

Исполняющий обязанности начальника управления
земельных отношений администрации муниципального
образования город-курорт Геленджик

А.С. Расторгуева

Схема публичного сервитута
лист 2

ПРИЛОЖЕНИЕ № 3
к постановлению администрации
муниципального образования
город-курорт Геленджик
от 18.09.2017 № 1907



СОГЛАСОВАННО

Масштаб 1:2000

Система координат МСК-23, зона I

Начальник управления архитектуры
и градостроительства администрации
муниципального образования город-курорт Геленджик

Е.А. Семёнова

Исполняющий обязанности начальника управления
земельных отношений администрации муниципального
образования город-курорт Геленджик

А.С. Расторгуева

Схема публичного сервитута
лист 3

ПРИЛОЖЕНИЕ № 4
к постановлению администрации
муниципального образования
город-курорт Геленджик
от 20.07.2014 № 1404

Краснодарский край, МО г.-к. Геленджик



СОГЛАСОВАННО

Масштаб 1:2000

Система координат МСК-23, зона 1

Начальник управления архитектуры
и градостроительства администрации
муниципального образования город-курорт Геленджик


Е.А. Семёнова

Исполняющий обязанности начальника управления
земельных отношений администрации муниципального
образования город-курорт Геленджик

А.С. Расторгуева

Схема установления сервитута площадью 358 кв.м. в отношении земельного участка площадью 49 145 кв.м., имеющего кадастровый номер 23:40:000000:7318 по адресу: Краснодарский край, г. Геленджик

ПРИЛОЖЕНИЕ № 5
к постановлению администрации
муниципального образования
город-курорт Геленджик
от 18.09.2021 № 750/1

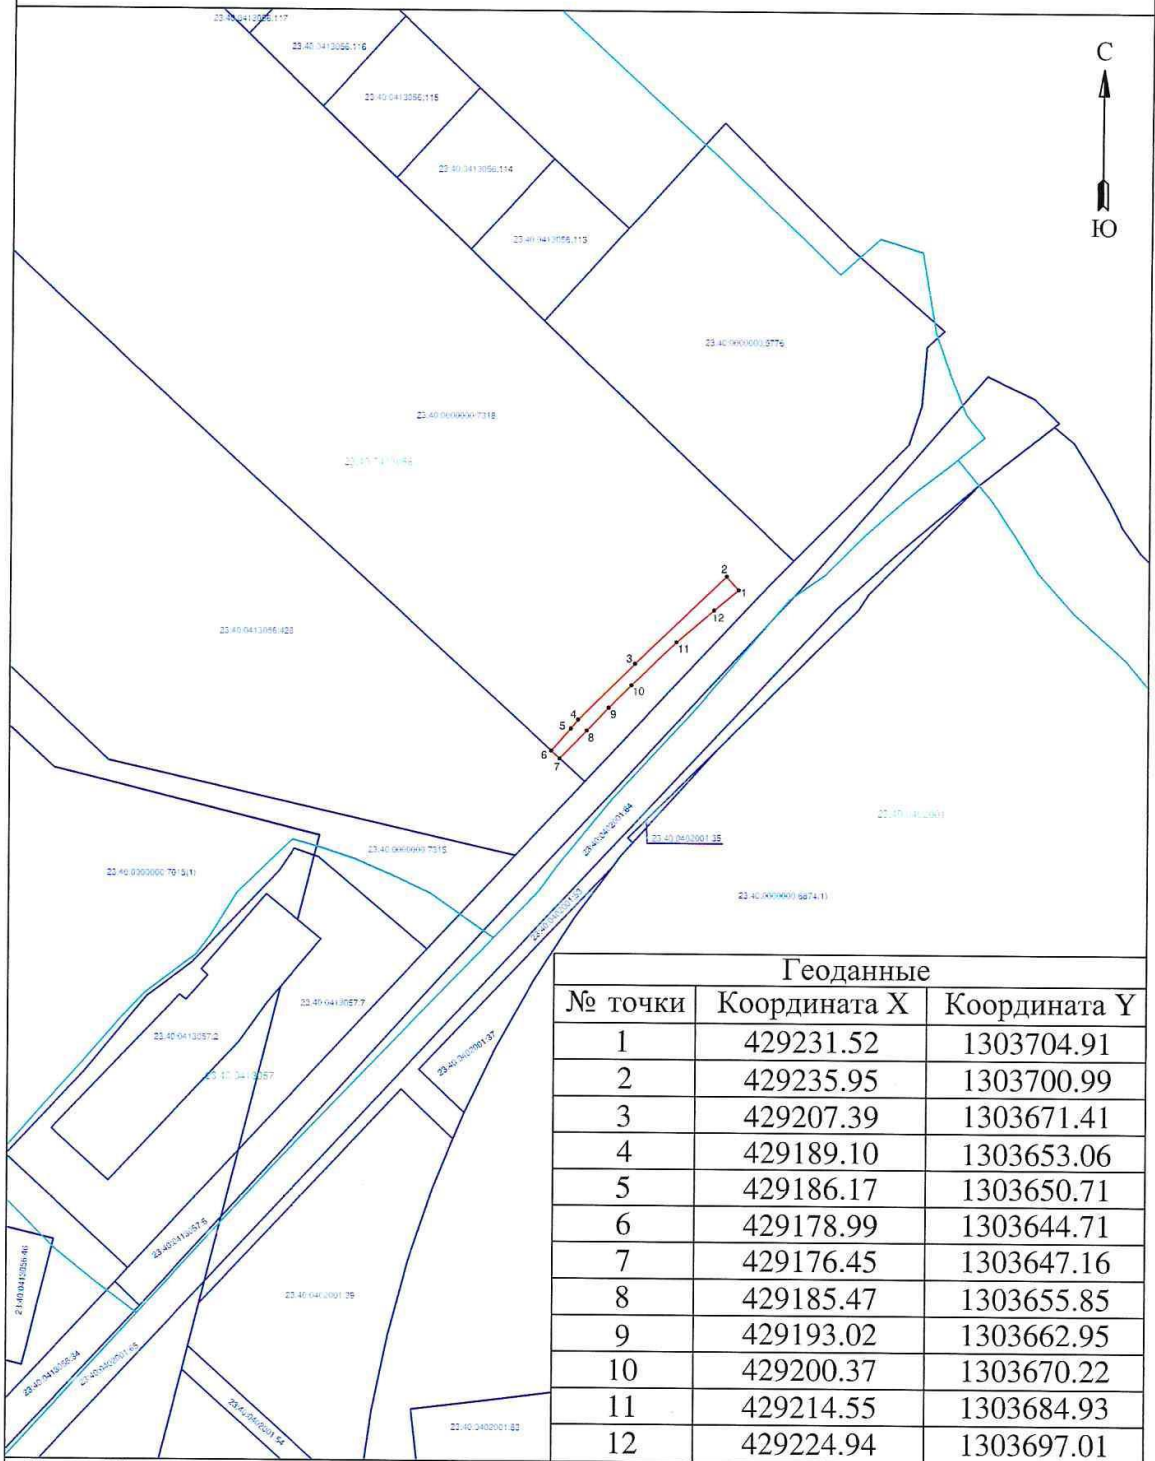

Геоданные		
№ точки	Координата X	Координата Y
1	429231.52	1303704.91
2	429235.95	1303700.99
3	429207.39	1303671.41
4	429189.10	1303653.06
5	429186.17	1303650.71
6	429178.99	1303644.71
7	429176.45	1303647.16
8	429185.47	1303655.85
9	429193.02	1303662.95
10	429200.37	1303670.22
11	429214.55	1303684.93
12	429224.94	1303697.01

Площадь - 358 кв.м. Периметр - 169.91 м. Масштаб 1:2000 Система координат МСК-23, зона 1

СОГЛАСОВАННО
Начальник управления архитектуры
и градостроительства администрации
муниципального образования город-курорт Геленджик


Исполняющий обязанности начальника управления
земельных отношений администрации муниципального
образования город-курорт Геленджик

Е.А. Семёнова
Е.А. Семёнова

А.С. Расторгуева
А.С. Расторгуева

Схема установления сервитута площадью 158 кв.м. в отношении земельного участка площадью 35 996 кв.м., имеющего кадастровый номер 23:40:0413056:428 по адресу: Краснодарский край, г. Геленджик

ПРИЛОЖЕНИЕ № 6
к постановлению администрации
муниципального образования
город-курорт Геленджик
от 18.09.2024 № 190-7

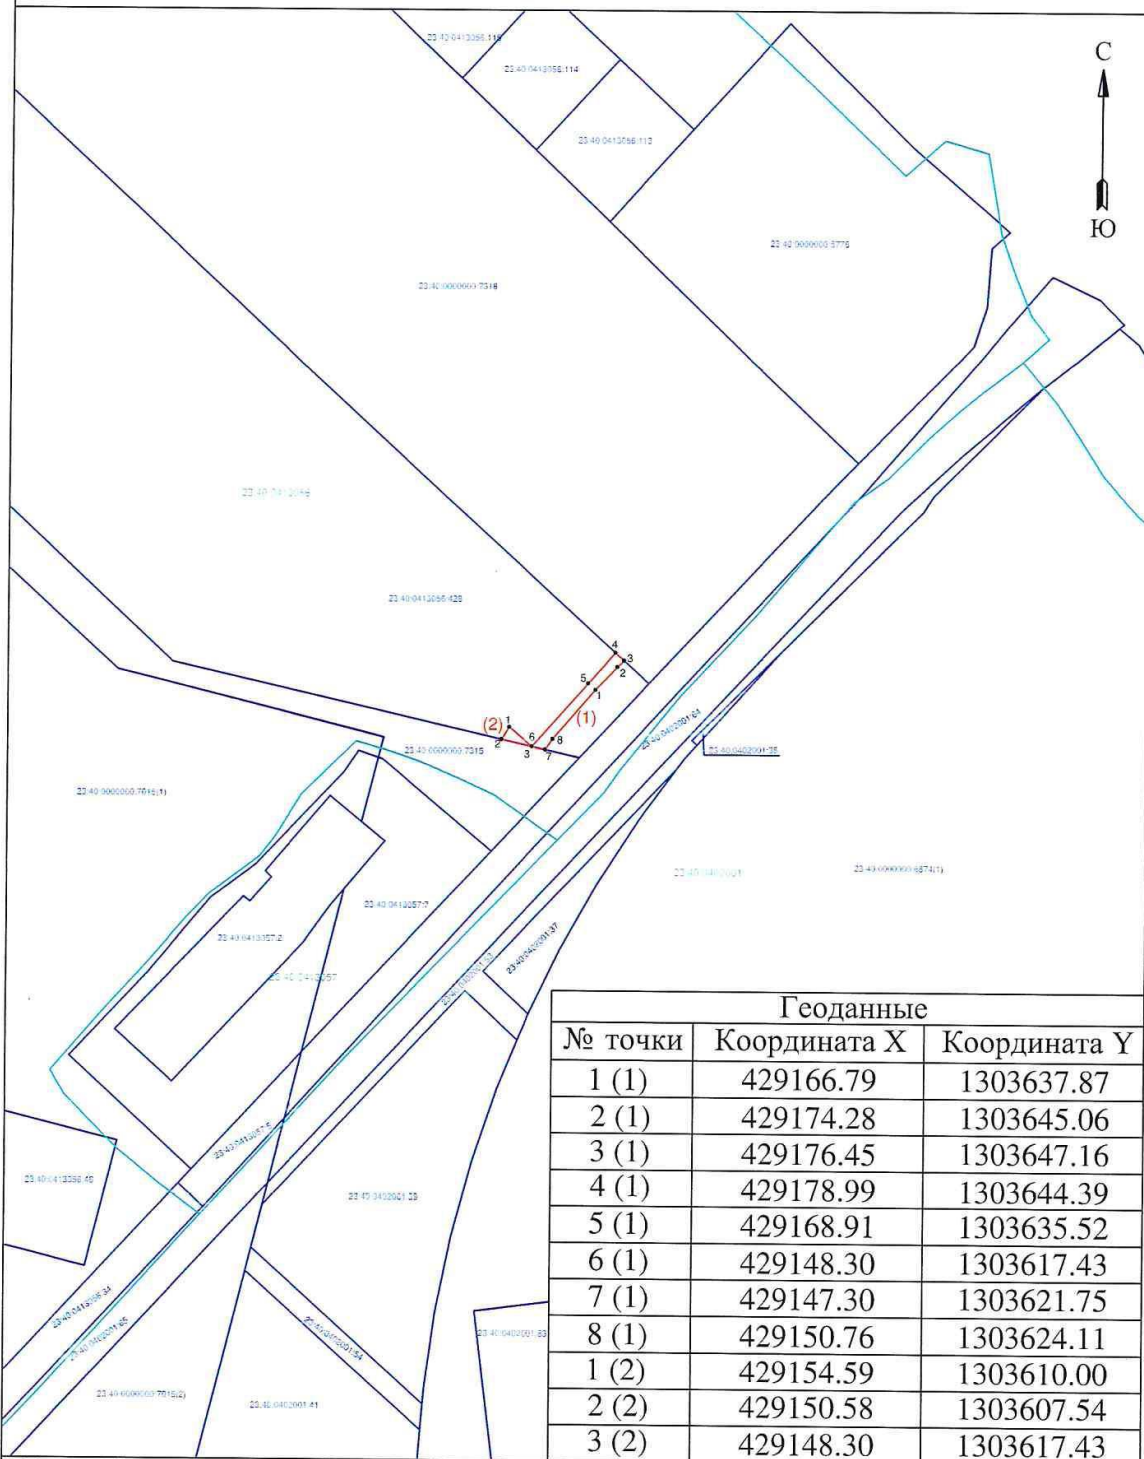

Геоданные		
№ точки	Координата X	Координата Y
1 (1)	429166.79	1303637.87
2 (1)	429174.28	1303645.06
3 (1)	429176.45	1303647.16
4 (1)	429178.99	1303644.39
5 (1)	429168.91	1303635.52
6 (1)	429148.30	1303617.43
7 (1)	429147.30	1303621.75
8 (1)	429150.76	1303624.11
1 (2)	429154.59	1303610.00
2 (2)	429150.58	1303607.54
3 (2)	429148.30	1303617.43

Площадь - 158 кв.м. Периметр - 112,34 м. Масштаб 1:2000 Система координат МСК-23, зона 1

СОГЛАСОВАННО
Начальник управления архитектуры
и градостроительства администрации
муниципального образования город-курорт Геленджик


Е.А. Семёнова
Е.А. Семёнова

Исполняющий обязанности начальника управления
земельных отношений администрации муниципального
образования город-курорт Геленджик

А.С. Расторгуева
А.С. Расторгуева

Схема установления сервитута площадью 70 кв.м. в отношении земельного участка площадью 97 760 кв.м., имеющего кадастровый номер 23:40:0000000:7315 по адресу: Краснодарский край, г. Геленджик

ПРИЛОЖЕНИЕ № 7
к постановлению администрации
муниципального образования
город-курорт Геленджик
от 08.08.2024 № 1907

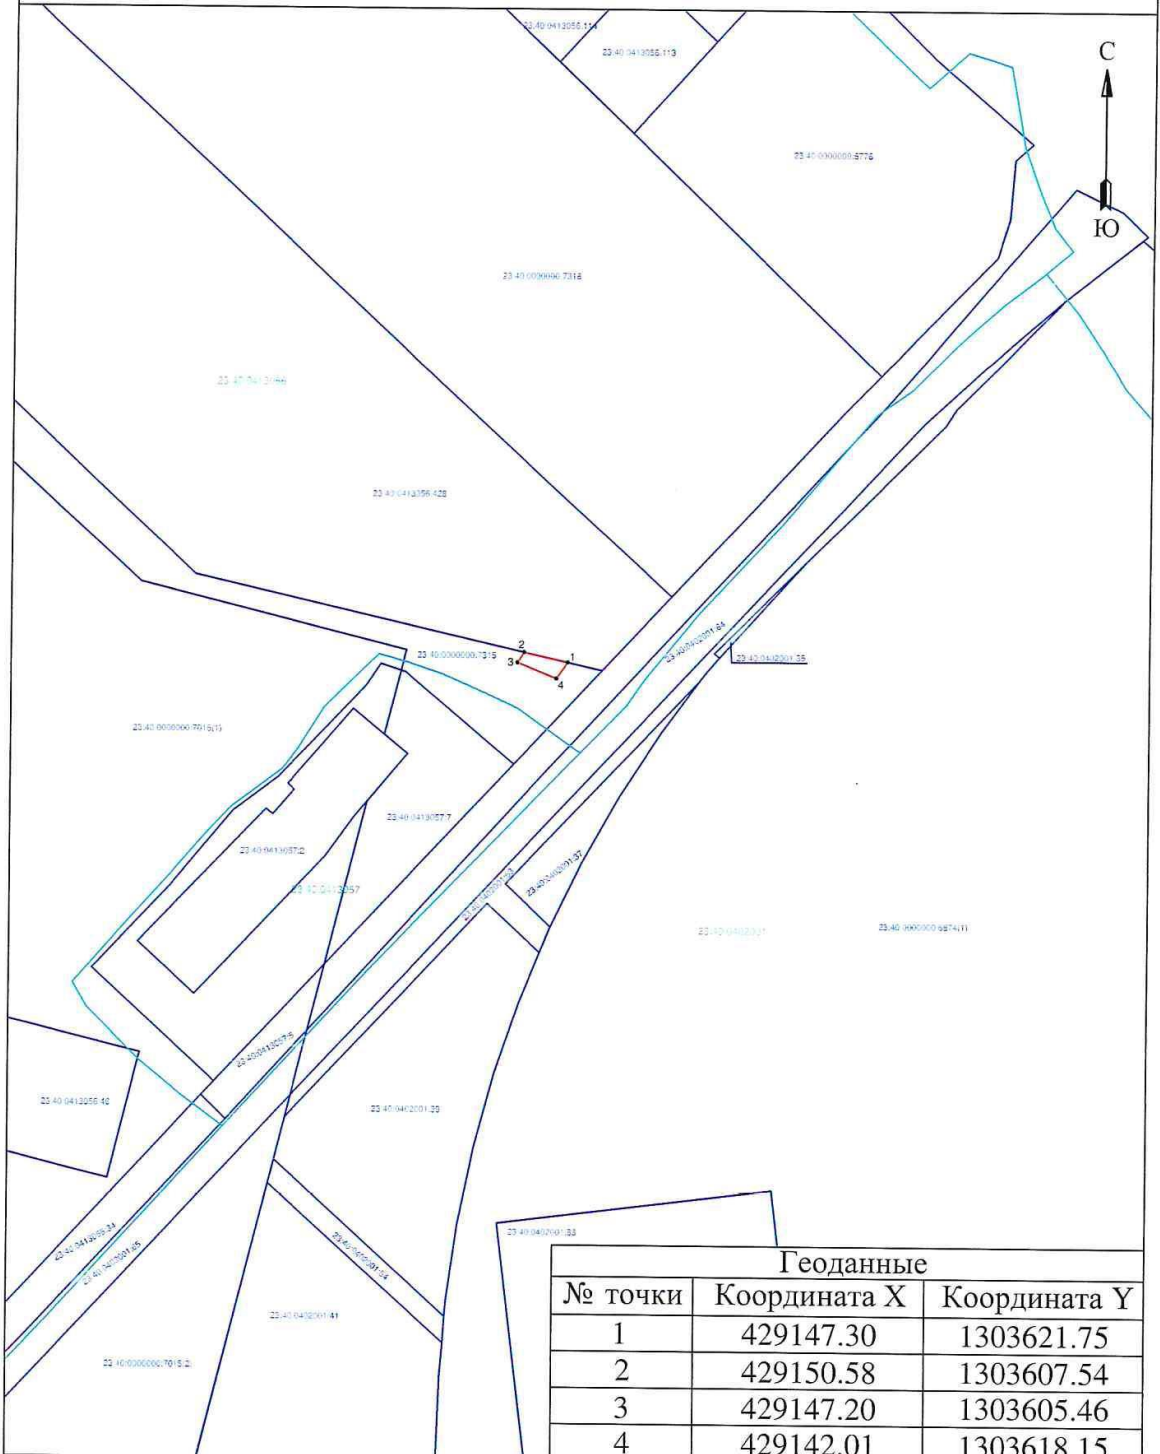

Геоданные		
№ точки	Координата X	Координата Y
1	429147.30	1303621.75
2	429150.58	1303607.54
3	429147.20	1303605.46
4	429142.01	1303618.15

Площадь - 70 кв.м. Масштаб 1:2000 Система координат МСК-23, зона I
Периметр - 38,68 м.

СОГЛАСОВАННО
Начальник управления архитектуры
и градостроительства администрации
муниципального образования город-курорт Геленджик


Исполняющий обязанности начальника управления
земельных отношений администрации муниципального
образования город-курорт Геленджик

Е.А. Семёнова
Е.А. Семёнова

А.С. Расторгуева
А.С. Расторгуева

Схема установления сервитута площадью 26 кв.м. в отношении земельного участка площадью 2 046 кв.м., имеющего кадастровый номер 23:40:0413057:7 по адресу: Краснодарский край, г. Геленджик

ПРИЛОЖЕНИЕ № 8
к постановлению администрации
муниципального образования
город-курорт Геленджик
от 18.04.2021 № 190/1

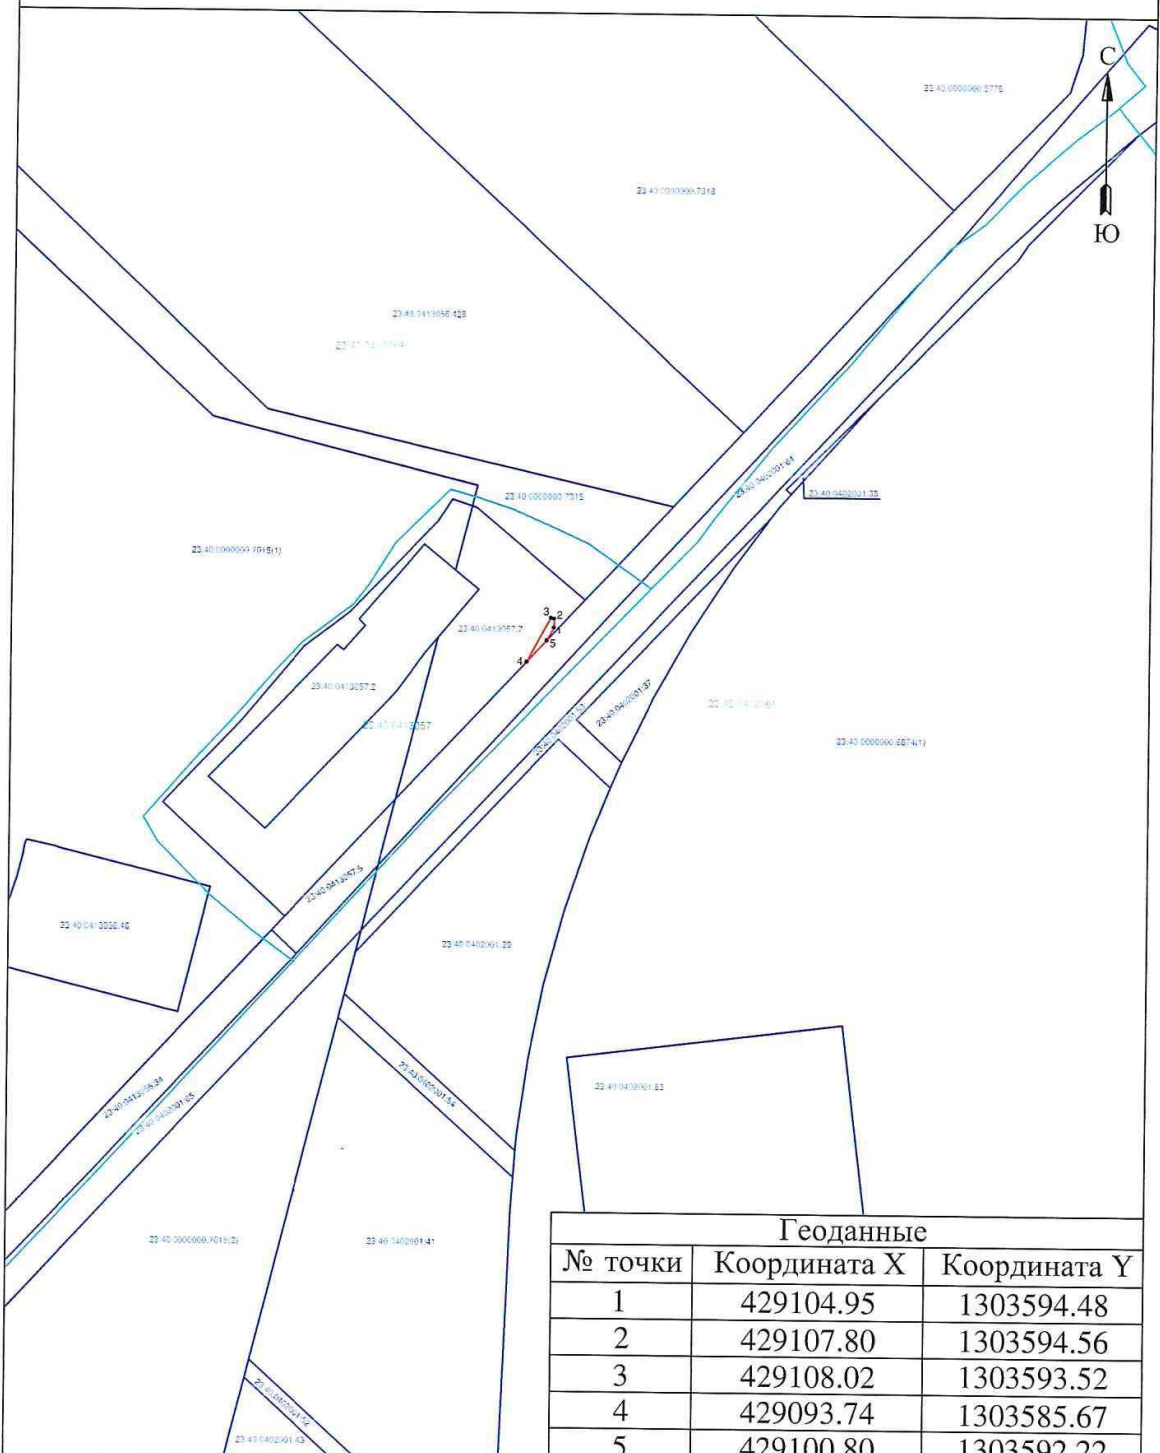

Геоданные		
№ точки	Координата X	Координата Y
1	429104.95	1303594.48
2	429107.80	1303594.56
3	429108.02	1303593.52
4	429093.74	1303585.67
5	429100.80	1303592.22

Площадь - 26 кв. м.
Периметр - 34.59 м.

Масштаб 1:2000

Система координат МСК-23, зона 1

СОГЛАСОВАННО
Начальник управления архитектуры
и градостроительства администрации
муниципального образования город-курорт Геленджик


Е.А. Семёнова
Е.А. Семёнова

Исполняющий обязанности начальника управления
земельных отношений администрации муниципального
образования город-курорт Геленджик

А.С. Расторгуева
А.С. Расторгуева

Схема установления сервитута площадью 14 кв.м. в отношении земельного участка площадью 522 кв.м., имеющего кадастровый номер 23:40:0402001:54 по адресу: Краснодарский край, г. Геленджик, входящего в состав единого землепользования с кадастровым номером 23:40:0000000:204

ПРИЛОЖЕНИЕ № 9
к постановлению администрации
муниципального образования
город-курорт Геленджик
от 18.09.2021 № 1907

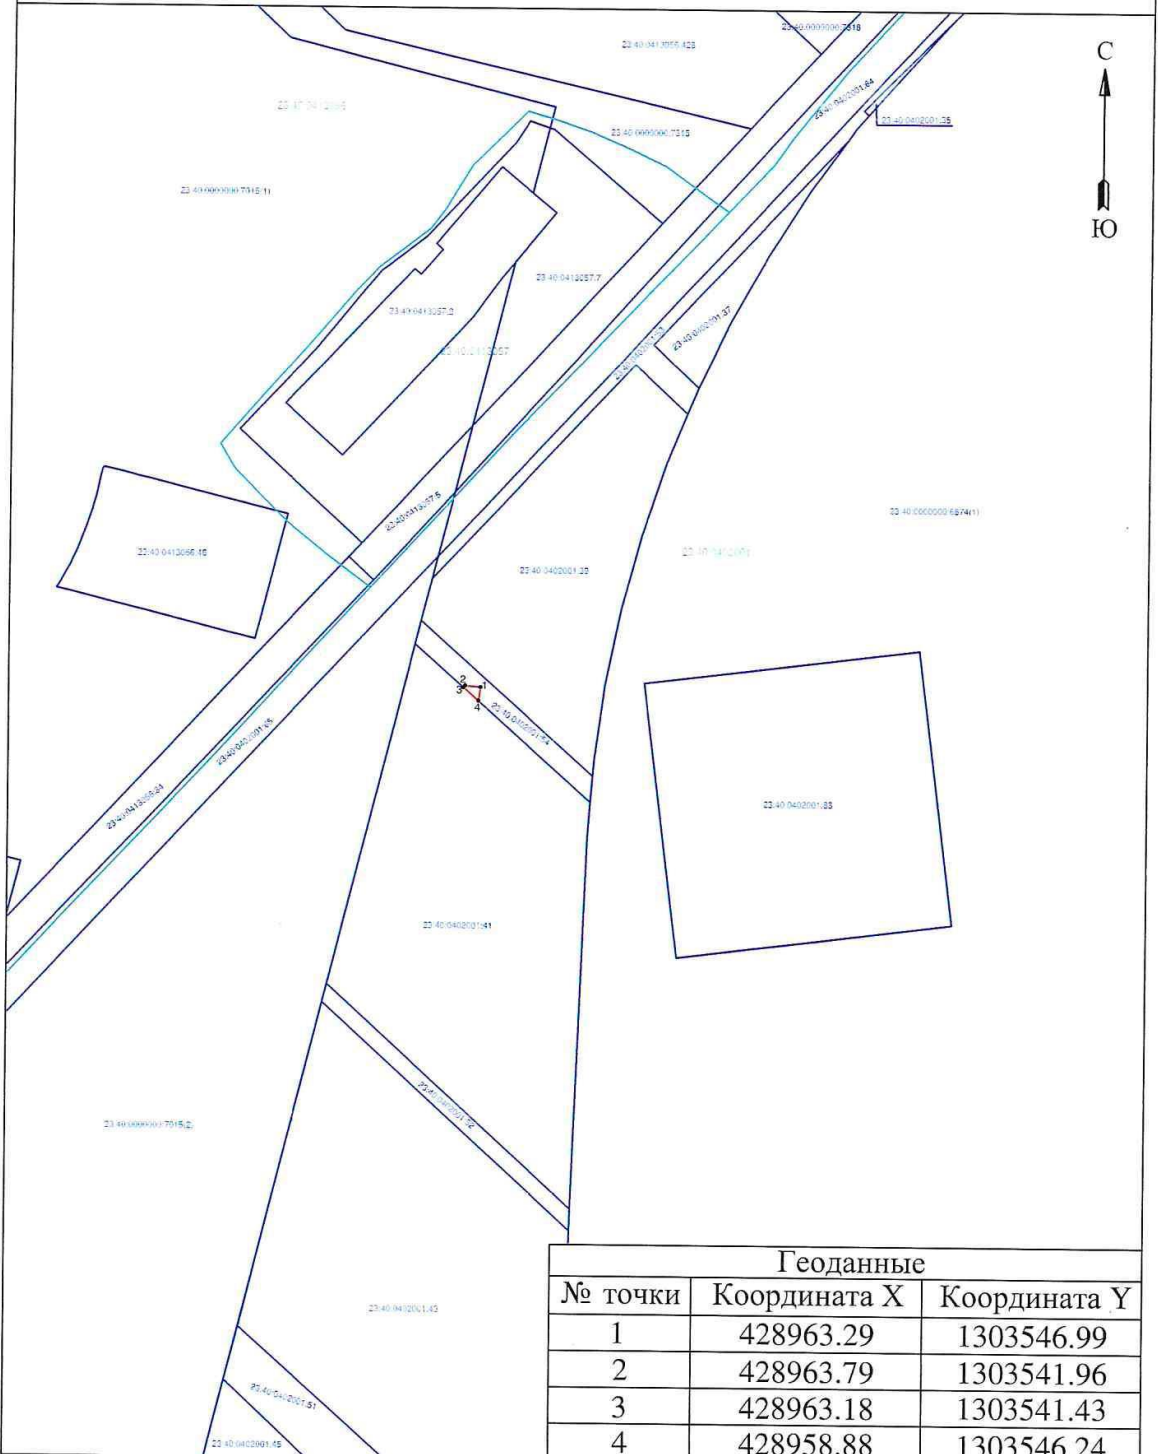

Геоданные		
№ точки	Координата X	Координата Y
1	428963.29	1303546.99
2	428963.79	1303541.96
3	428963.18	1303541.43
4	428958.88	1303546.24

Площадь - 14 кв.м.
Периметр - 16.79 м.

Масштаб 1:2000

Система координат МСК-23, зона 1

СОГЛАСОВАННО
Начальник управления архитектуры
и градостроительства администрации
муниципального образования город-курорт Геленджик


Исполняющий обязанности начальника управления
земельных отношений администрации муниципального
образования город-курорт Геленджик

Е.А. Семёнова
Е.А. Семёнова

А.С. Расторгуева
А.С. Расторгуева

Схема установления сервитута площадью 93 кв.м. в отношении земельного участка площадью 2 532 кв.м., имеющего кадастровый номер 23:40:0402001:51 по адресу: Краснодарский край, г. Геленджик, входящего в состав единого землепользования с кадастровым номером 23:40:0000000:204

ПРИЛОЖЕНИЕ № 10
к постановлению администрации
муниципального образования
город-курорт Геленджик
от 18.09.2024 № 7907

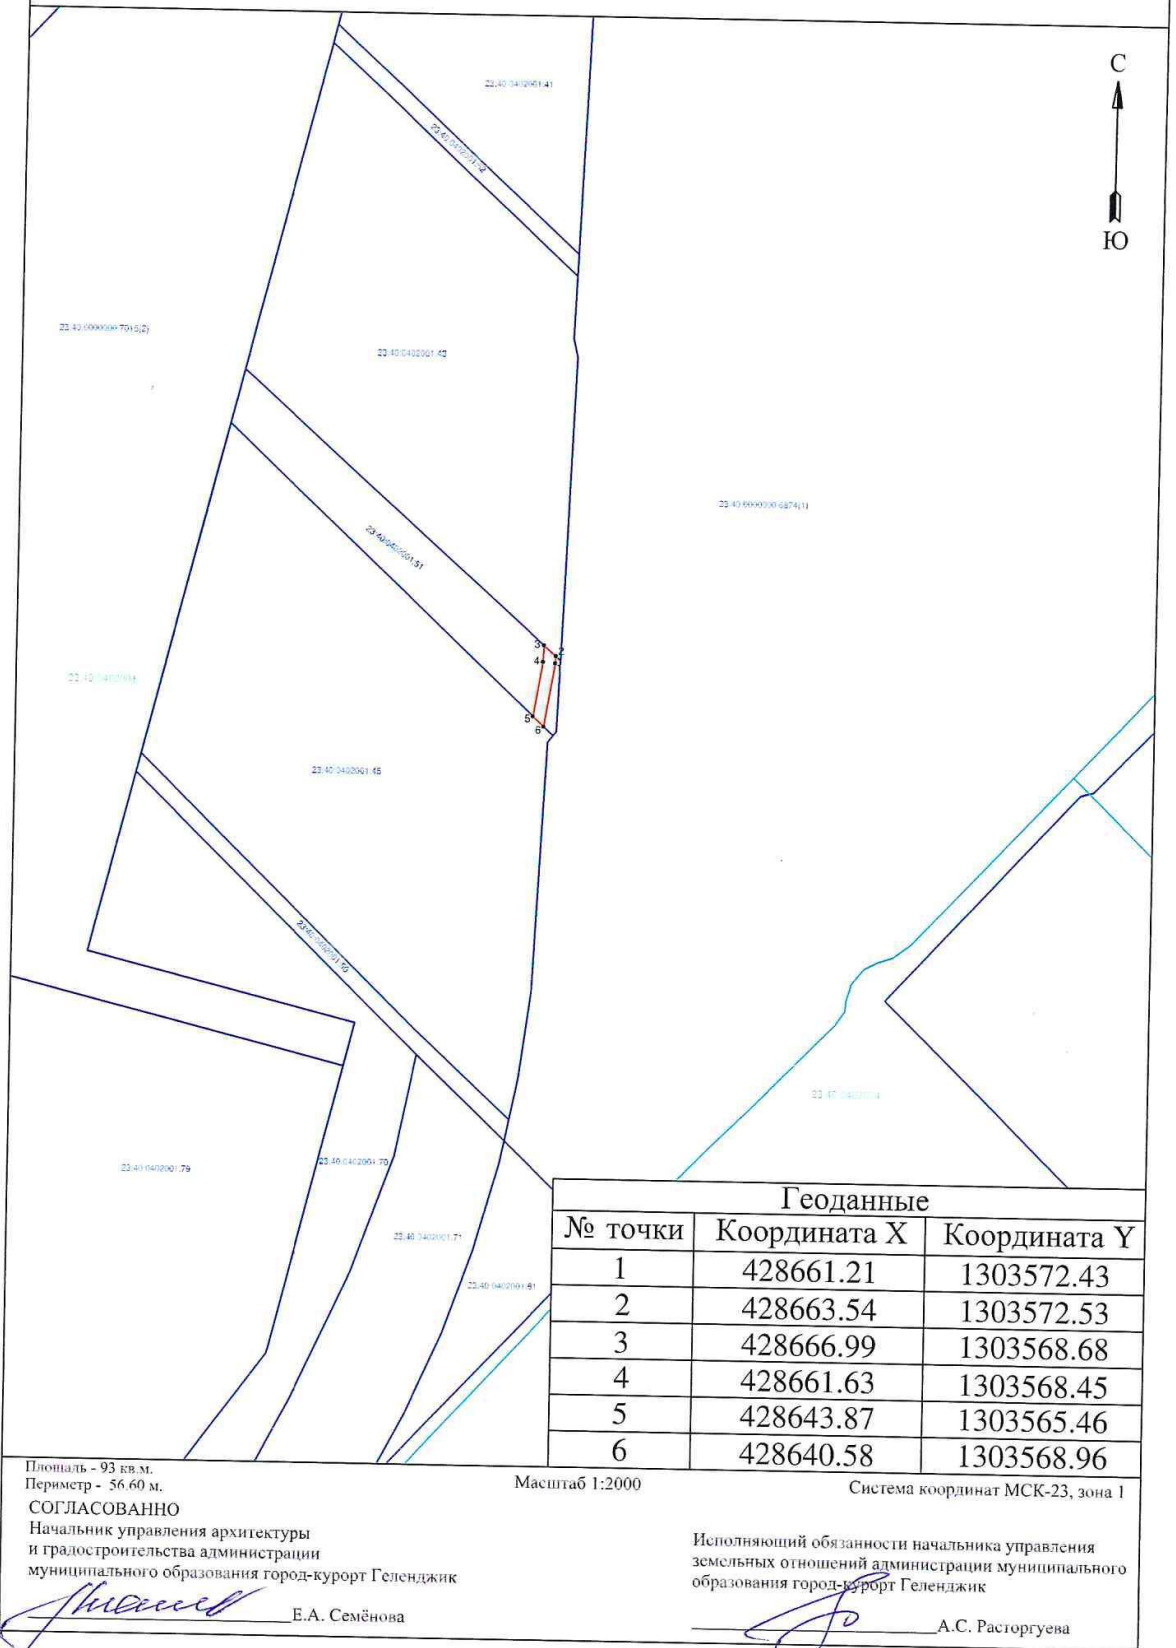

Площадь - 93 кв.м.
Периметр - 56.60 м.

Масштаб 1:2000

Система координат МСК-23, зона 1

СОГЛАСОВАННО
Начальник управления архитектуры
и градостроительства администрации
муниципального образования город-курорт Геленджик


Е.А. Семёнова
Е.А. Семёнова

Исполняющий обязанности начальника управления
земельных отношений администрации муниципального
образования город-курорт Геленджик

А.С. Расторгуева
А.С. Расторгуева

Схема установления сервитута площадью 27 кв.м. в отношении земельного участка площадью 918 кв.м., имеющего кадастровый номер 23:40:0402001:50 по адресу: Краснодарский край, г. Геленджик, входящего в состав единого землепользования с кадастровым номером 23:40:0000000:204

ПРИЛОЖЕНИЕ № 11
к постановлению администрации
муниципального образования
город-курорт Геленджик
от 18.04.2021 № 790-7

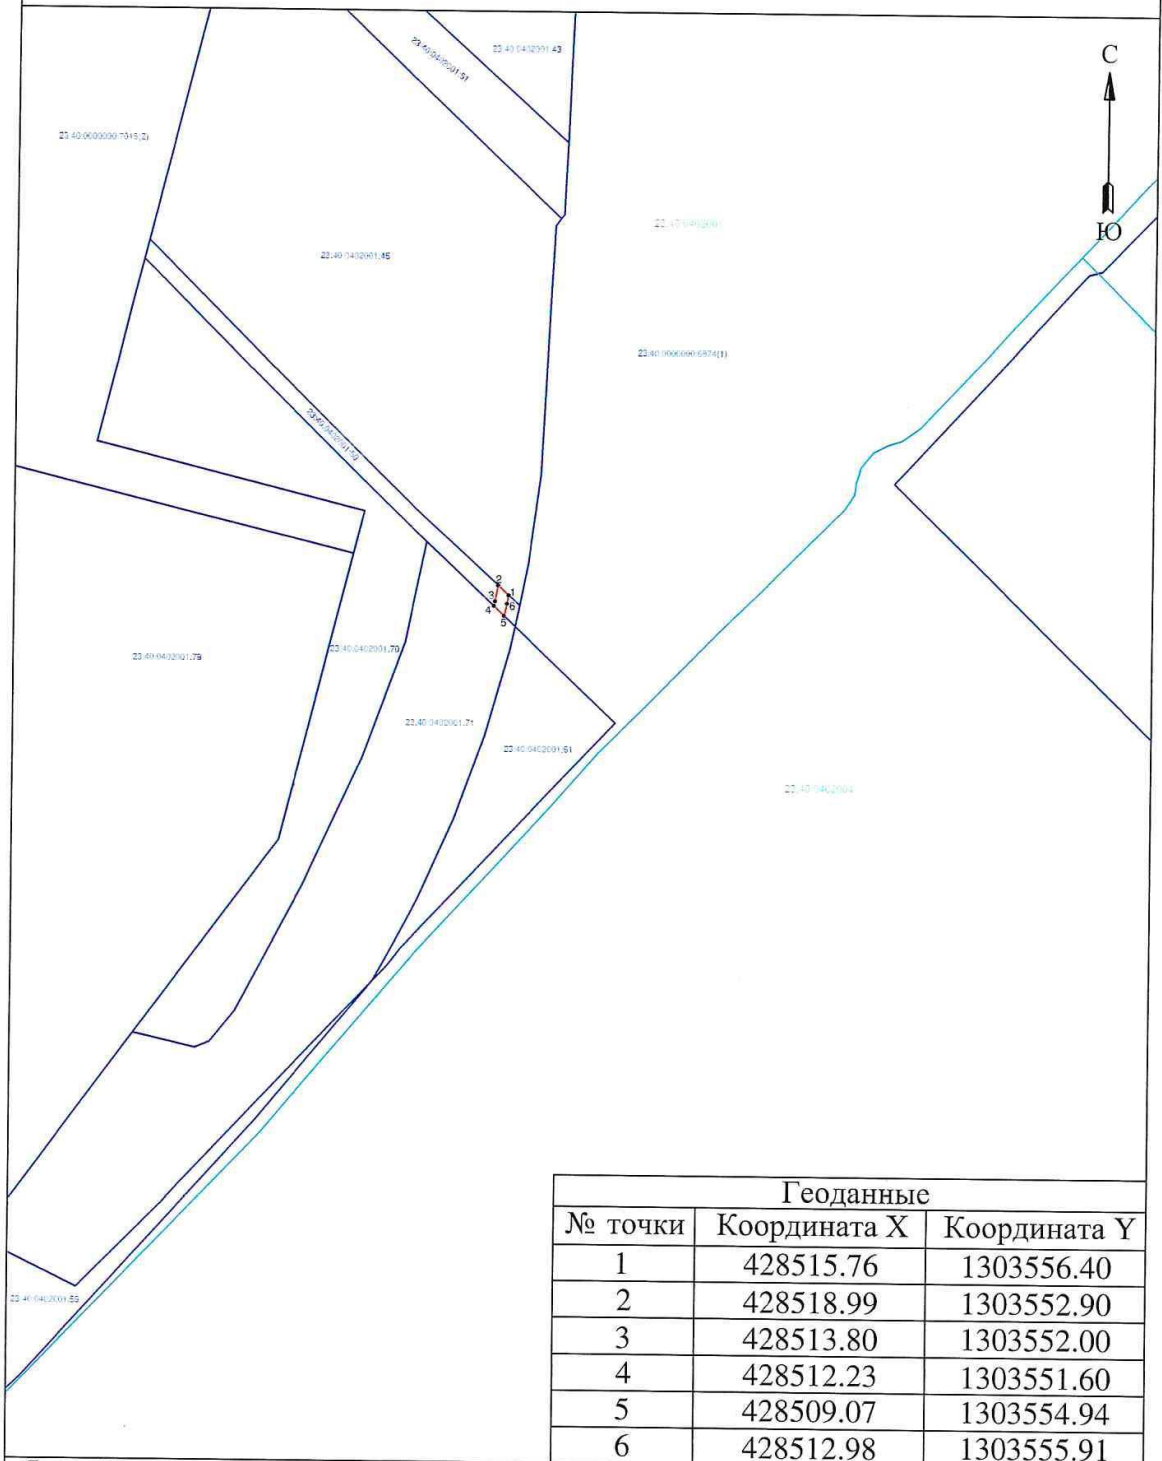

Геоданные		
№ точки	Координата X	Координата Y
1	428515.76	1303556.40
2	428518.99	1303552.90
3	428513.80	1303552.00
4	428512.23	1303551.60
5	428509.07	1303554.94
6	428512.98	1303555.91

Площадь - 27 кв.м.
Периметр - 23,10 м.
СОГЛАСОВАННО
Начальник управления архитектуры
и градостроительства администрации
муниципального образования город-курорт Геленджик

Масштаб 1:2000 Система координат МСК-23, зона 1


Исполняющий обязанности начальника управления
земельных отношений администрации муниципального
образования город-курорт Геленджик

Е.А. Семёнова
Е.А. Семёнова

А.С. Расторгуева
А.С. Расторгуева

Схема установления сервитута площадью 739 кв.м. в отношении земельного участка площадью 2 677 кв.м., имеющего кадастровый номер 23:40:0402001:59 по адресу: Краснодарский край, г. Геленджик, входящего в состав единого землепользования с кадастровым номером 23:40:0000000:204

ПРИЛОЖЕНИЕ № 12
к постановлению администрации
муниципального образования
город-курорт Геленджик
от 28.04.2024 № 1907

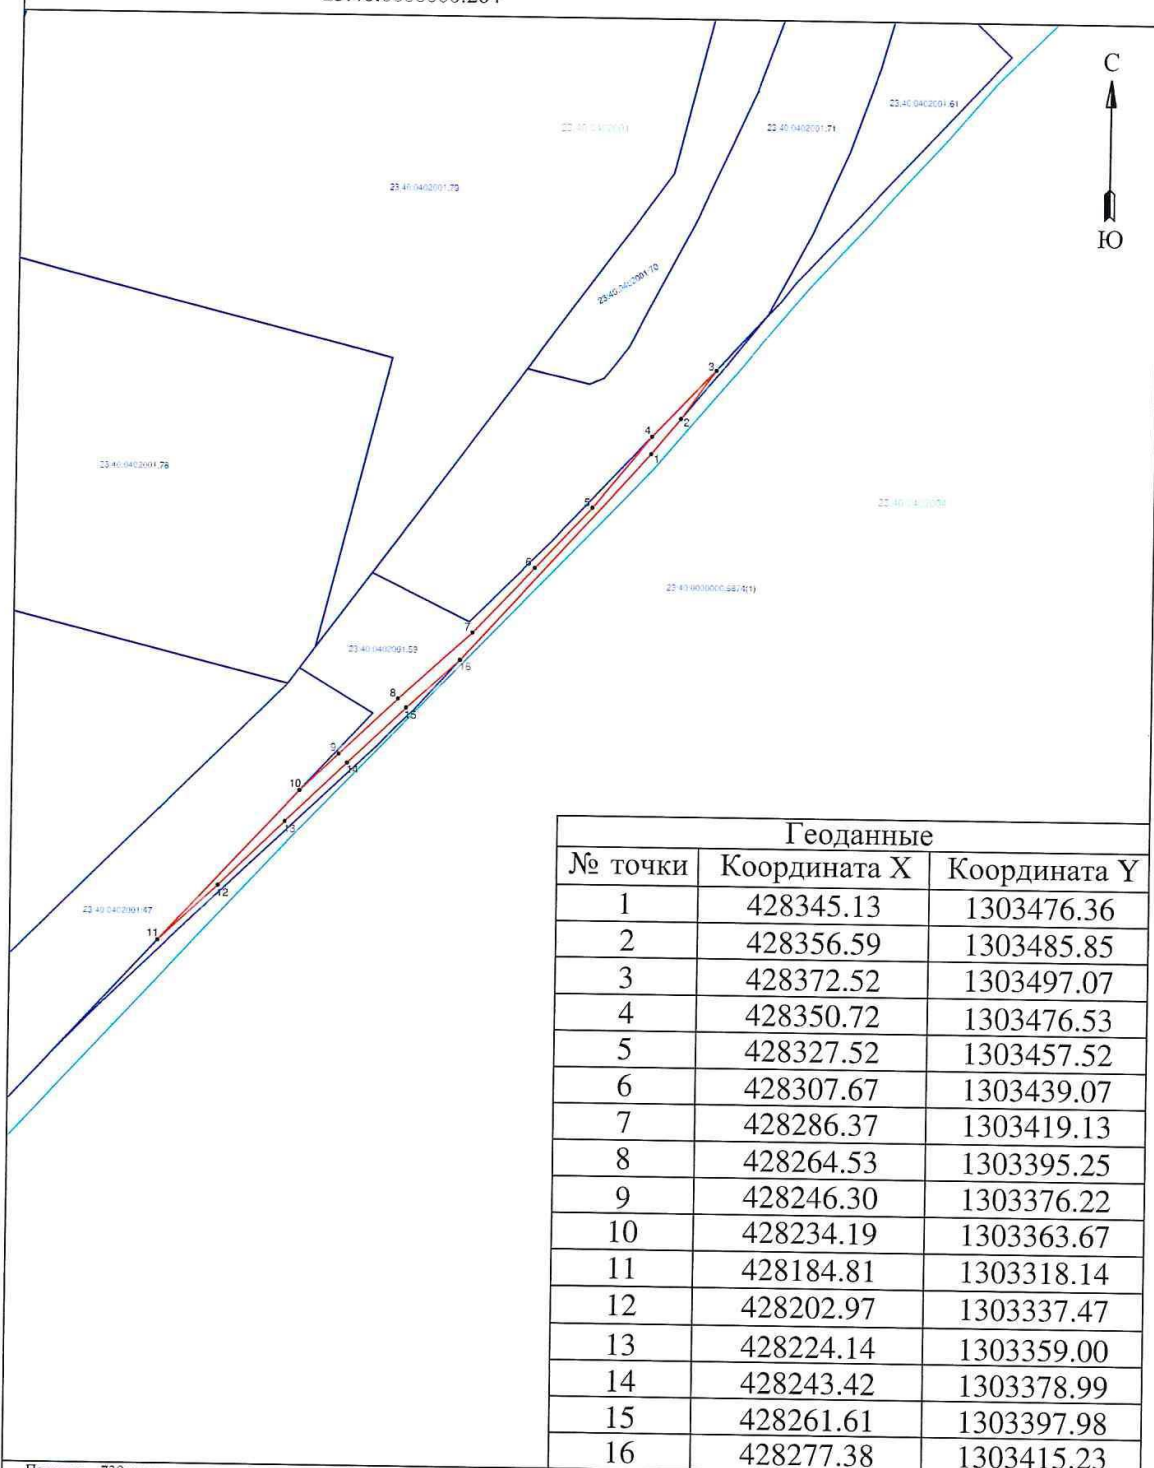

Геоданные		
№ точки	Координата X	Координата Y
1	428345.13	1303476.36
2	428356.59	1303485.85
3	428372.52	1303497.07
4	428350.72	1303476.53
5	428327.52	1303457.52
6	428307.67	1303439.07
7	428286.37	1303419.13
8	428264.53	1303395.25
9	428246.30	1303376.22
10	428234.19	1303363.67
11	428184.81	1303318.14
12	428202.97	1303337.47
13	428224.14	1303359.00
14	428243.42	1303378.99
15	428261.61	1303397.98
16	428277.38	1303415.23


Площадь - 739 кв.м.
Периметр - 519.32 м.

Масштаб 1:2000

Система координат МСК-23, зона 1

СОГЛАСОВАННО

Начальник управления архитектуры
и градостроительства администрации
муниципального образования город-курорт Геленджик

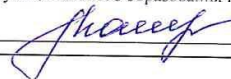
 Е.А. Семёнова

Исполняющий обязанности начальника управления
земельных отношений администрации муниципального
образования город-курорт Геленджик

 А.С. Расторгуева

Схема установления сервитута площадью 60 кв.м. в отношении земельного участка площадью 3 558 кв.м., имеющего кадастровый номер 23:40:0402001:41 по адресу: Краснодарский край, г. Геленджик, входящего в состав единого землепользования с кадастровым номером 23:40:0000000:202

ПРИЛОЖЕНИЕ № 13
к постановлению администрации
муниципального образования
город-курорт Геленджик
от 18.09.2024 № 7907

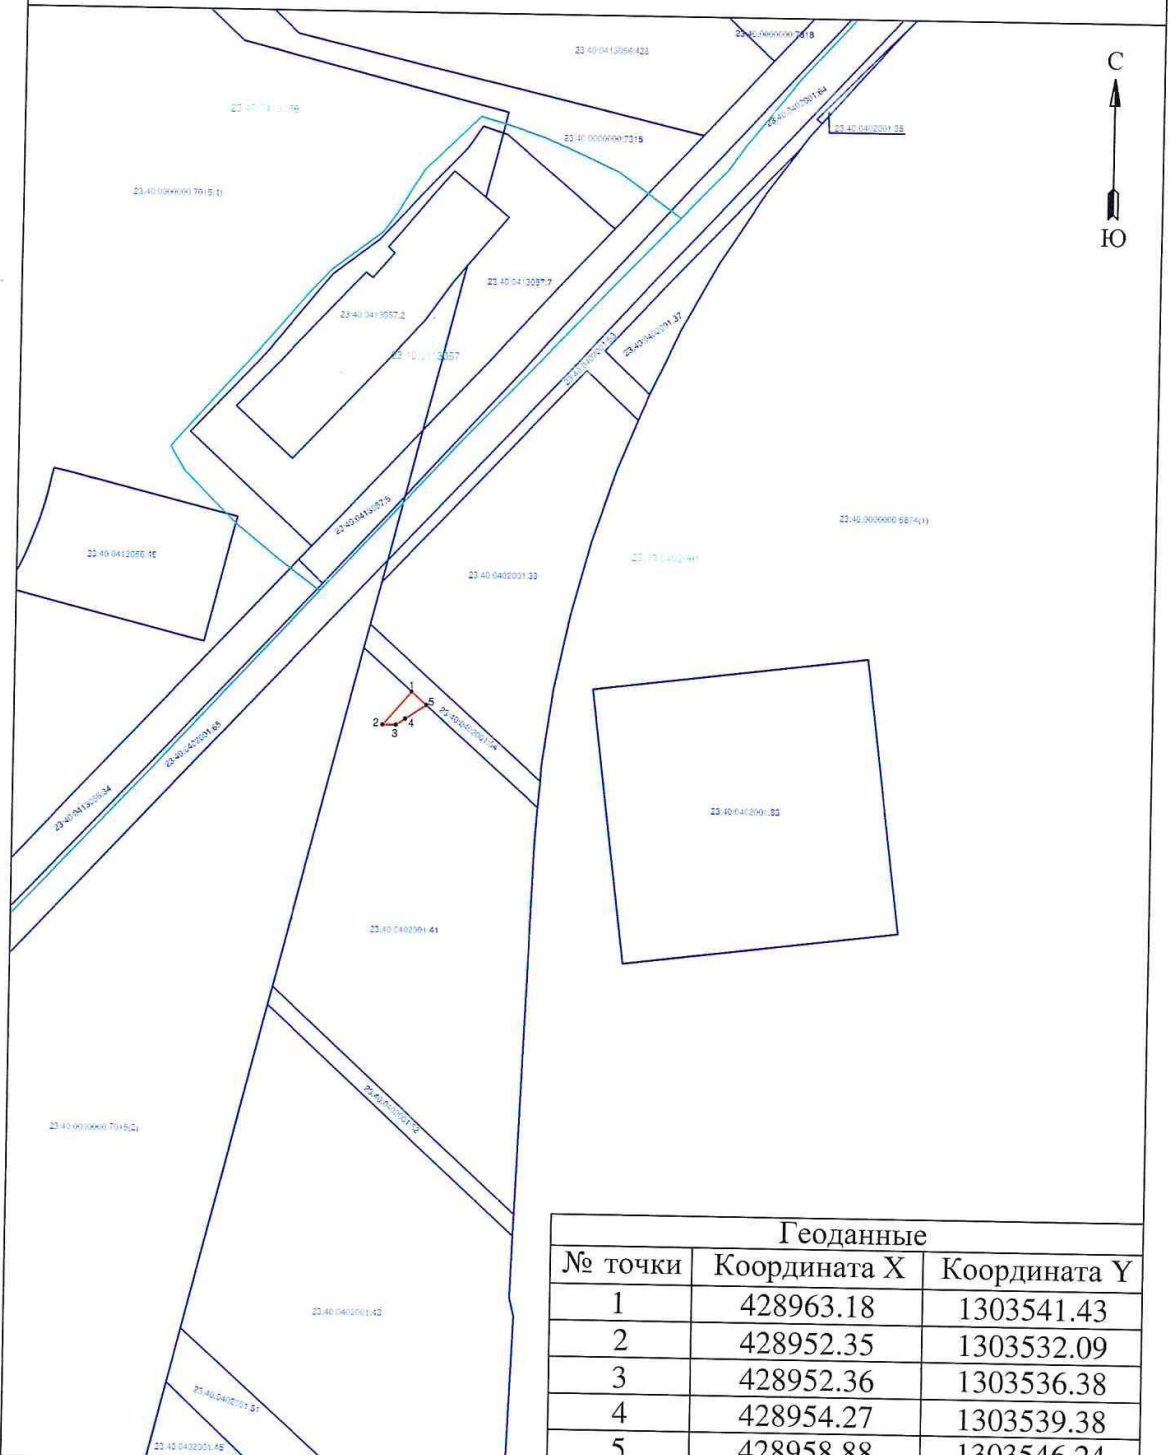


Геоданные		
№ точки	Координата X	Координата Y
1	428963.18	1303541.43
2	428952.35	1303532.09
3	428952.36	1303536.38
4	428954.27	1303539.38
5	428958.88	1303546.24

Площадь - 60 кв.м.
Периметр - 36.86 м.
СОГЛАСОВАННО
Начальник управления архитектуры
и градостроительства администрации
муниципального образования город-курорт Геленджик

Масштаб 1:2000 Система координат МСК-23, зона 1


Исполняющий обязанности начальника управления
земельных отношений администрации муниципального
образования город-курорт Геленджик

 Е.А. Семёнова

 А.С. Расторгуева

Схема установления сервитута площадью 75 кв.м. в отношении земельного участка площадью 7 861 кв.м., имеющего кадастровый номер 23:40:0402001:43 по адресу: Краснодарский край, г. Геленджик, входящего в состав единого землепользования с кадастровым номером 23:40:0000000:202

ПРИЛОЖЕНИЕ № 14
к постановлению администрации
муниципального образования
город-курорт Геленджик
от 28.04.2021 № 7907

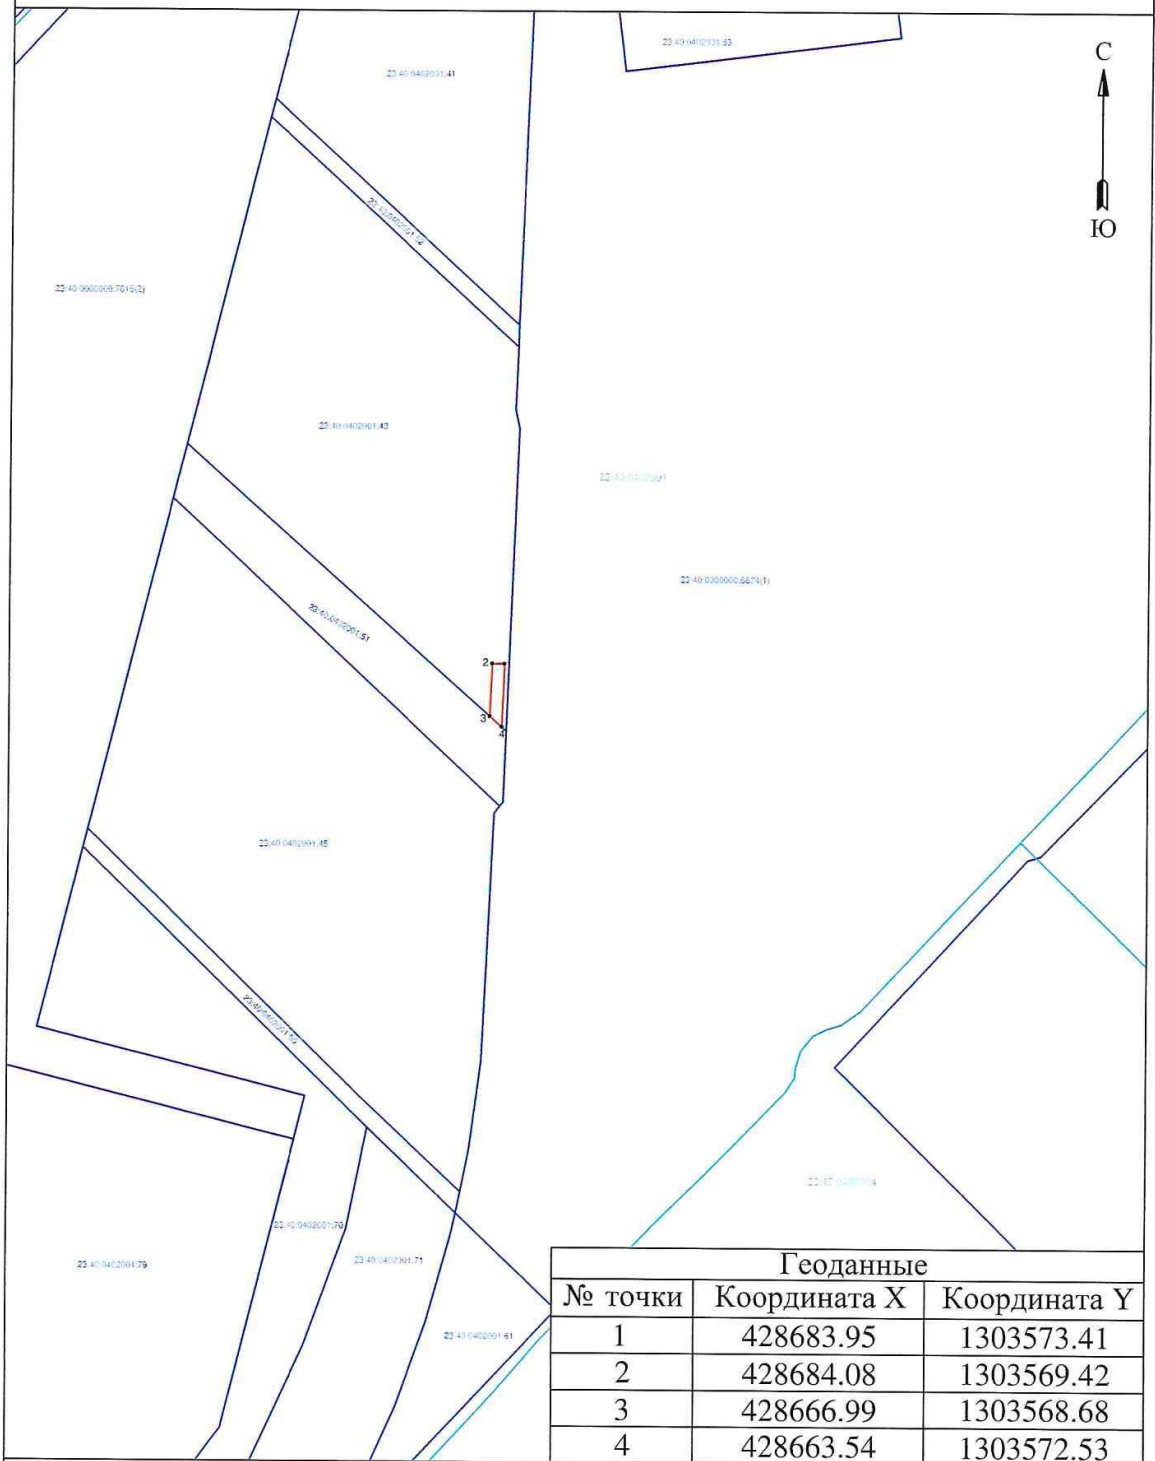

Площадь - 75 кв.м.
Периметр - 46.70 м.

Масштаб 1:2000

Система координат МСК-23, зона 1

СОГЛАСОВАННО

Начальник управления архитектуры
и градостроительства администрации
муниципального образования город-курорт Геленджик


[Signature]
Е.А. Семёнова

Исполняющий обязанности начальника управления
земельных отношений администрации муниципального
образования город-курорт Геленджик

[Signature]
А.С. Расторгуева

Схема установления сервитута площадью 503 кв.м. в отношении земельного участка площадью 15 603 кв.м., имеющего кадастровый номер 23:40:0402001:45 по адресу: Краснодарский край, г. Геленджик, входящего в состав единого землепользования с кадастровым номером 23:40:0000000:202

ПРИЛОЖЕНИЕ № 15
к постановлению администрации
муниципального образования
город-курорт Геленджик
от 28.09.2024 № 7901

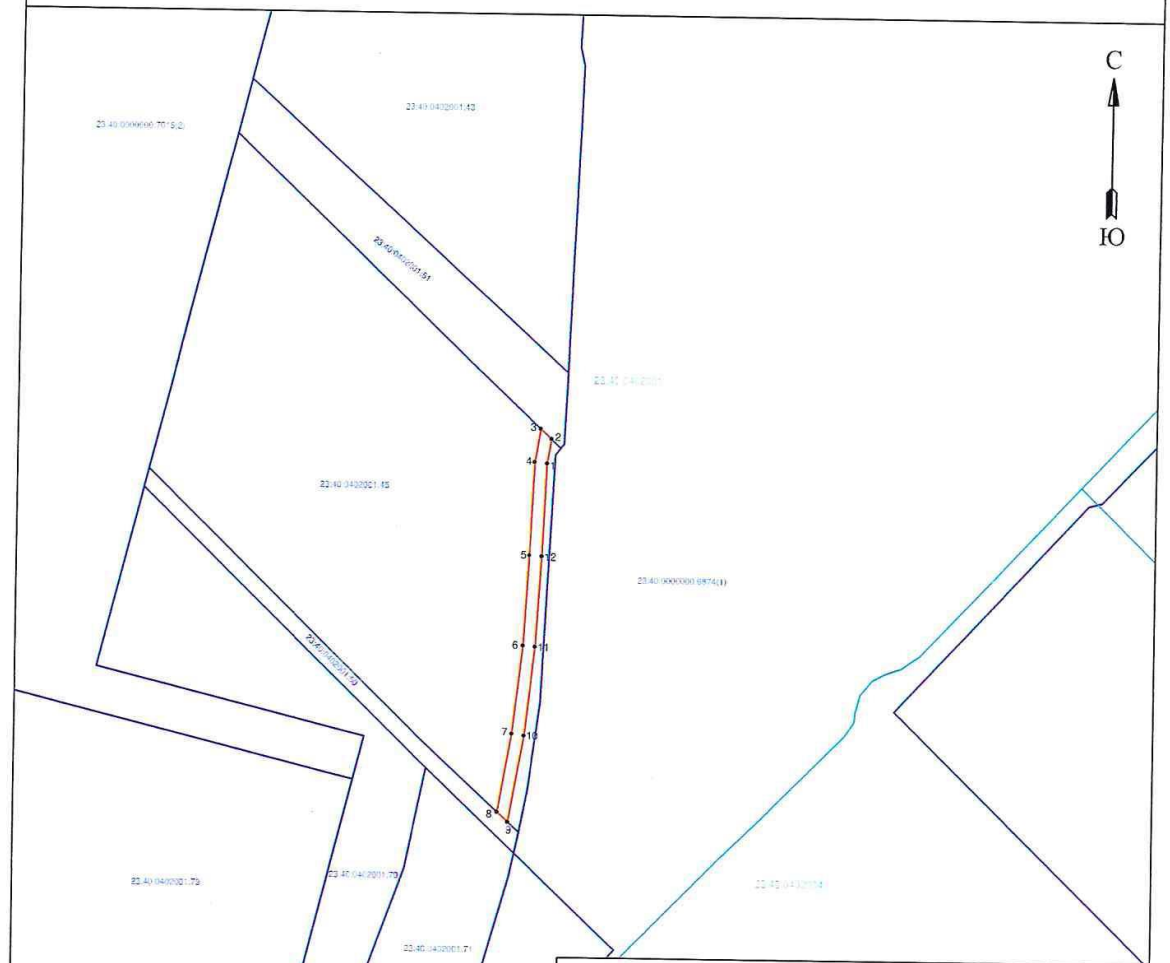

Геоданные		
№ точки	Координата X	Координата Y
1	428632.67	1303567.63
2	428640.58	1303568.96
3	428643.87	1303565.46
4	428633.09	1303563.65
5	428602.73	1303562.34
6	428573.35	1303560.65
7	428544.46	1303557.36
8	428518.99	1303552.90
9	428515.76	1303556.40
10	428543.89	1303561.32
11	428573.01	1303564.64
12	428602.53	1303566.34

Площадь - 503 кв.м.
Периметр - 260,88 м.
СОГЛАСОВАННО
Начальник управления архитектуры
и градостроительства администрации
муниципального образования город-курорт Геленджик

Масштаб 1:2000

Система координат МСК-23, зона 1


Е.А. Семёнова
Е.А. Семёнова

Исполняющий обязанности начальника управления
земельных отношений администрации муниципального
образования город-курорт Геленджик

А.С. Расторгуева
А.С. Расторгуева

Схема установления сервитута площадью 790 кв.м. в отношении земельного участка площадью 8 313 кв.м., имеющего кадастровый номер 23:40:0402001:47 по адресу: Краснодарский край, г. Геленджик, входящего в состав единого землепользования с кадастровым номером 23:40:0000000:202

ПРИЛОЖЕНИЕ № 16
к постановлению администрации
муниципального образования
город-курорт Геленджик
от 28.09.2024 № 1907

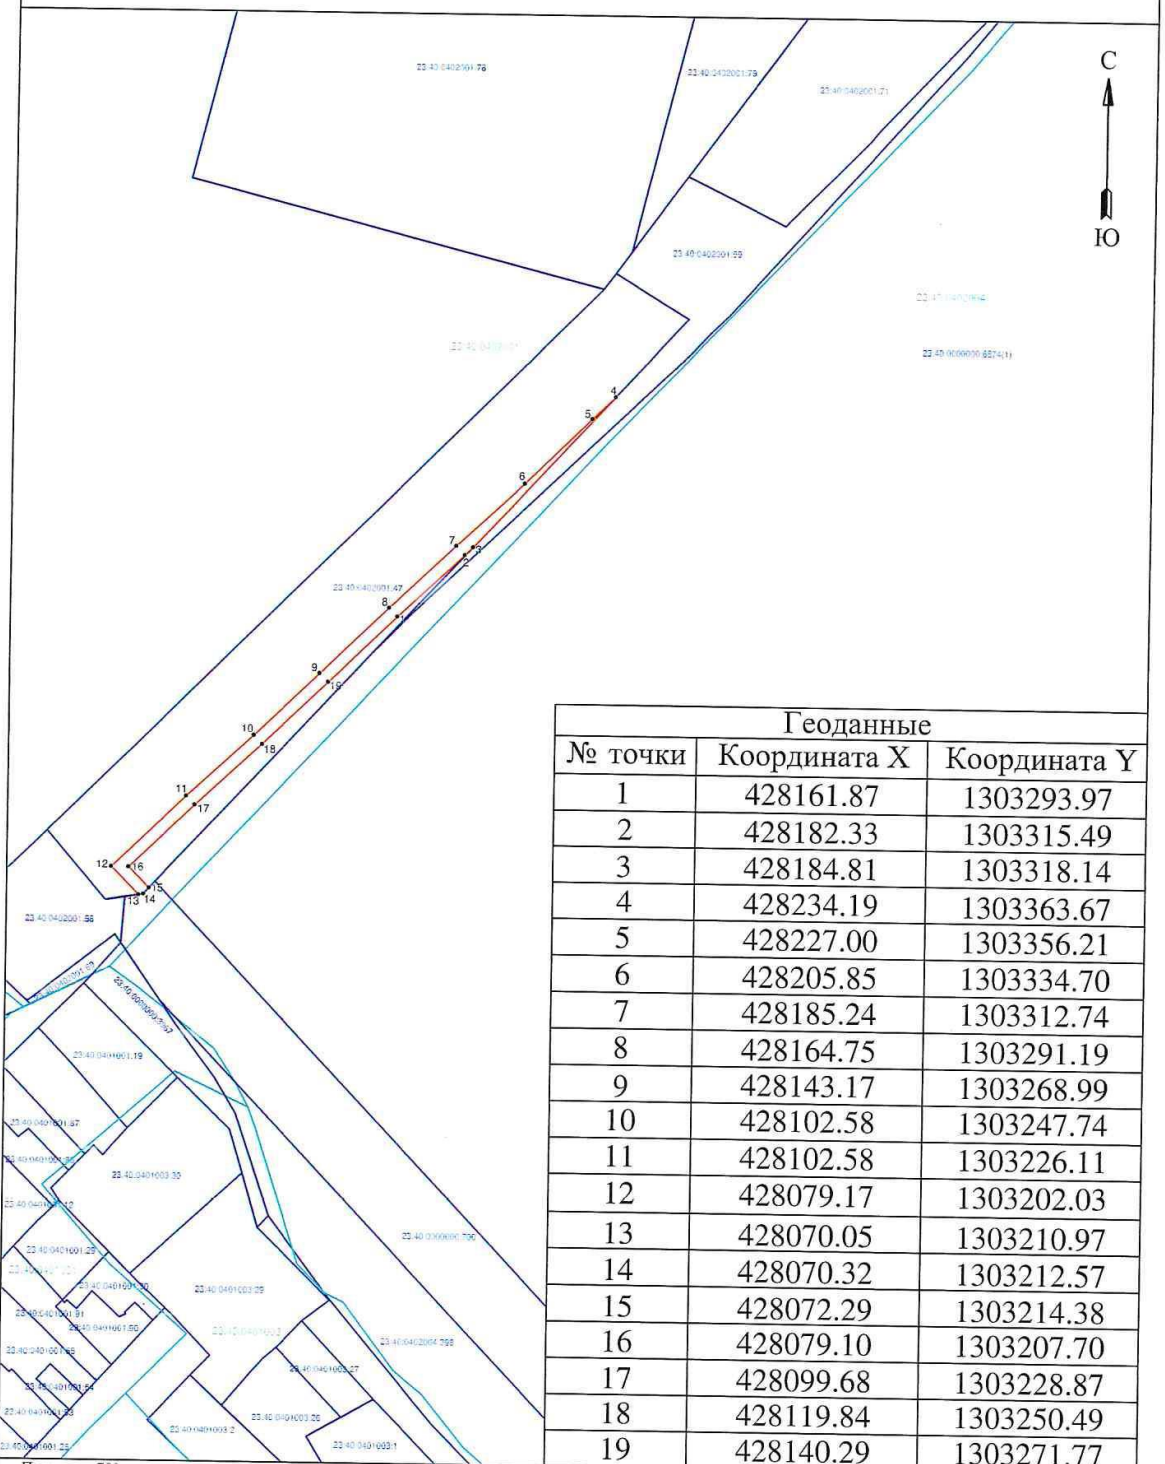

Геоданные		
№ точки	Координата X	Координата Y
1	428161.87	1303293.97
2	428182.33	1303315.49
3	428184.81	1303318.14
4	428234.19	1303363.67
5	428227.00	1303356.21
6	428205.85	1303334.70
7	428185.24	1303312.74
8	428164.75	1303291.19
9	428143.17	1303268.99
10	428102.58	1303247.74
11	428102.58	1303226.11
12	428079.17	1303202.03
13	428070.05	1303210.97
14	428070.32	1303212.57
15	428072.29	1303214.38
16	428079.10	1303207.70
17	428099.68	1303228.87
18	428119.84	1303250.49
19	428140.29	1303271.77


Площадь - 790 кв.м.
Периметр - 470.63 м.
СОГЛАСОВАННО
Начальник управления архитектуры
и градостроительства администрации
муниципального образования город-курорт Геленджик
Е.А. Семёнова
Е.А. Семёнова

Масштаб 1:2000 Система координат МСК-23, зона 1

Исполняющий обязанности начальника управления
земельных отношений администрации муниципального
образования город-курорт Геленджик
А.С. Расторгуева
А.С. Расторгуева

Схема установления сервитута площадью 654 кв.м. в отношении земельного участка площадью 9 416 кв.м., имеющего кадастровый номер 23:40:0402001:71 по адресу: Краснодарский край, г. Геленджик, ЗАО АПК "Геленджик"

ПРИЛОЖЕНИЕ № 17
к постановлению администрации
муниципального образования
город-курорт Геленджик
от 28.09.2022 № 1901

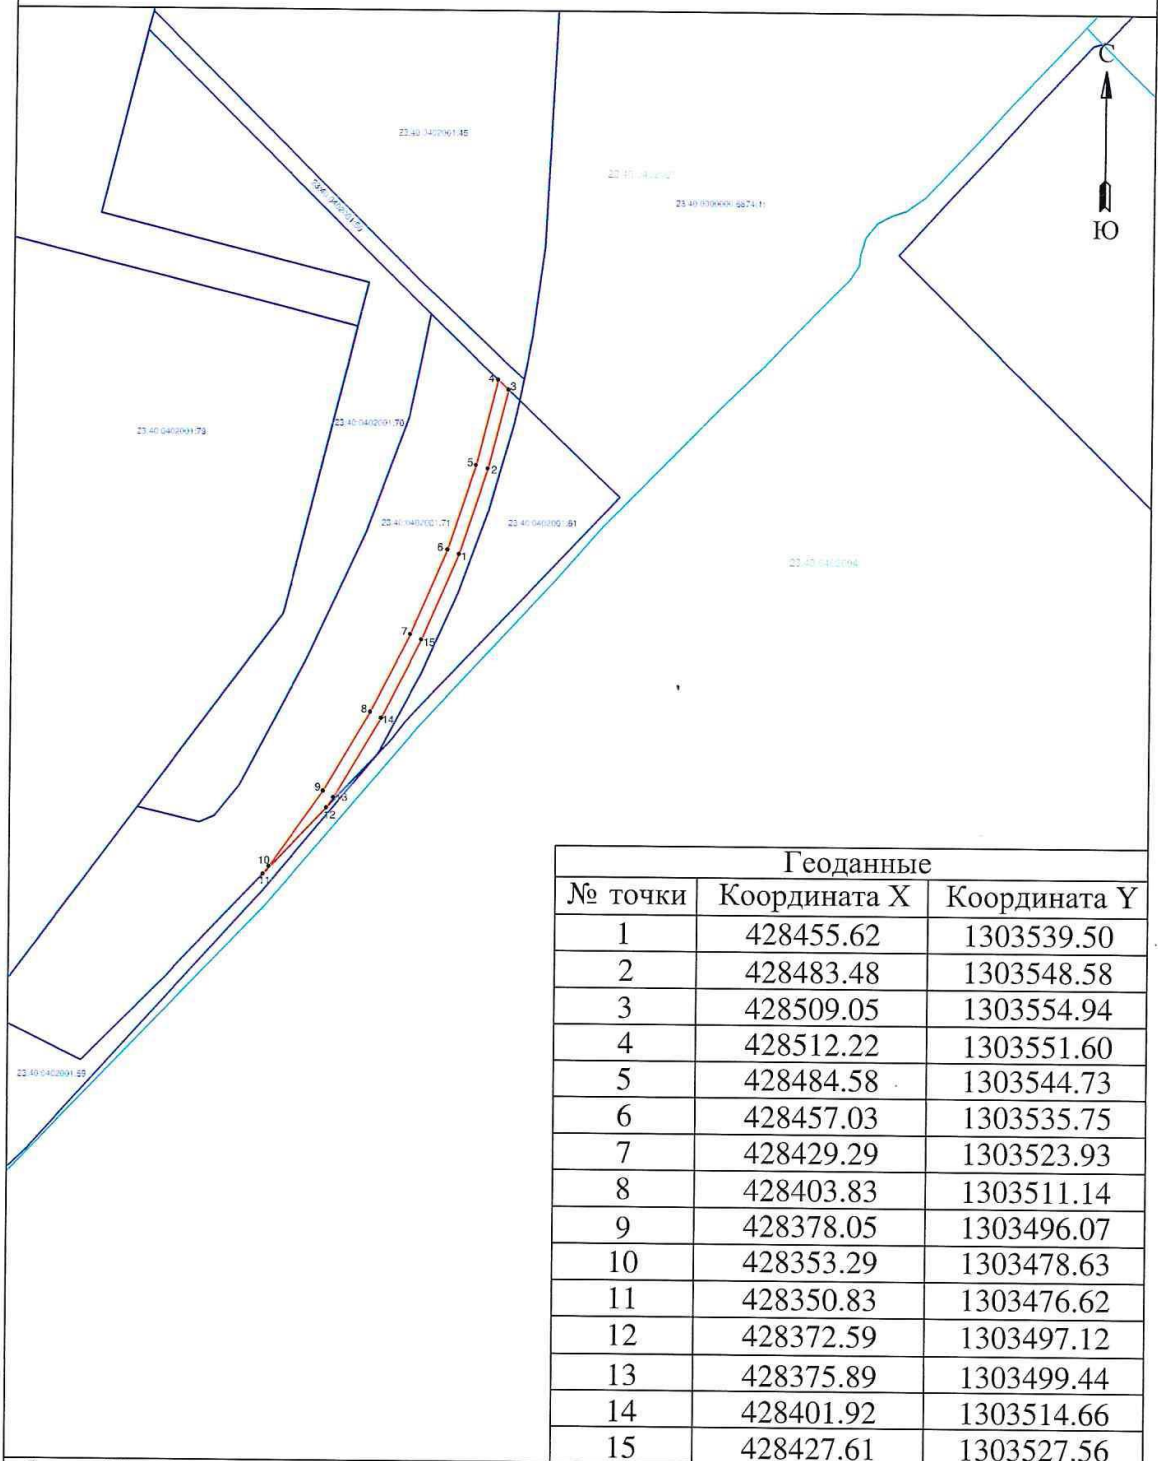

Геоданные		
№ точки	Координата X	Координата Y
1	428455.62	1303539.50
2	428483.48	1303548.58
3	428509.05	1303554.94
4	428512.22	1303551.60
5	428484.58	1303544.73
6	428457.03	1303535.75
7	428429.29	1303523.93
8	428403.83	1303511.14
9	428378.05	1303496.07
10	428353.29	1303478.63
11	428350.83	1303476.62
12	428372.59	1303497.12
13	428375.89	1303499.44
14	428401.92	1303514.66
15	428427.61	1303527.56

Площадь - 654 кв.м.
Периметр - 362,96 м.
СОГЛАСОВАННО
Начальник управления архитектуры
и градостроительства администрации
муниципального образования город-курорт Геленджик

Масштаб 1:2000 Система координат МСК-23, зона I


Исполняющий обязанности начальника управления
земельных отношений администрации муниципального
образования город-курорт Геленджик

Е.А. Семёнова
Е.А. Семёнова

А.С. Расторгуева
А.С. Расторгуева

Схема установления сервитута площадью 264 кв.м. в отношении земельного участка площадью 7 157 кв.м., имеющего кадастровый номер 23:40:000000:700 по адресу: Краснодарский край, г. Геленджик, ЗАО АПК "Геленджик"

ПРИЛОЖЕНИЕ № 18
к постановлению администрации
муниципального образования
город-курорт Геленджик
от 28.09.2021 № 1901

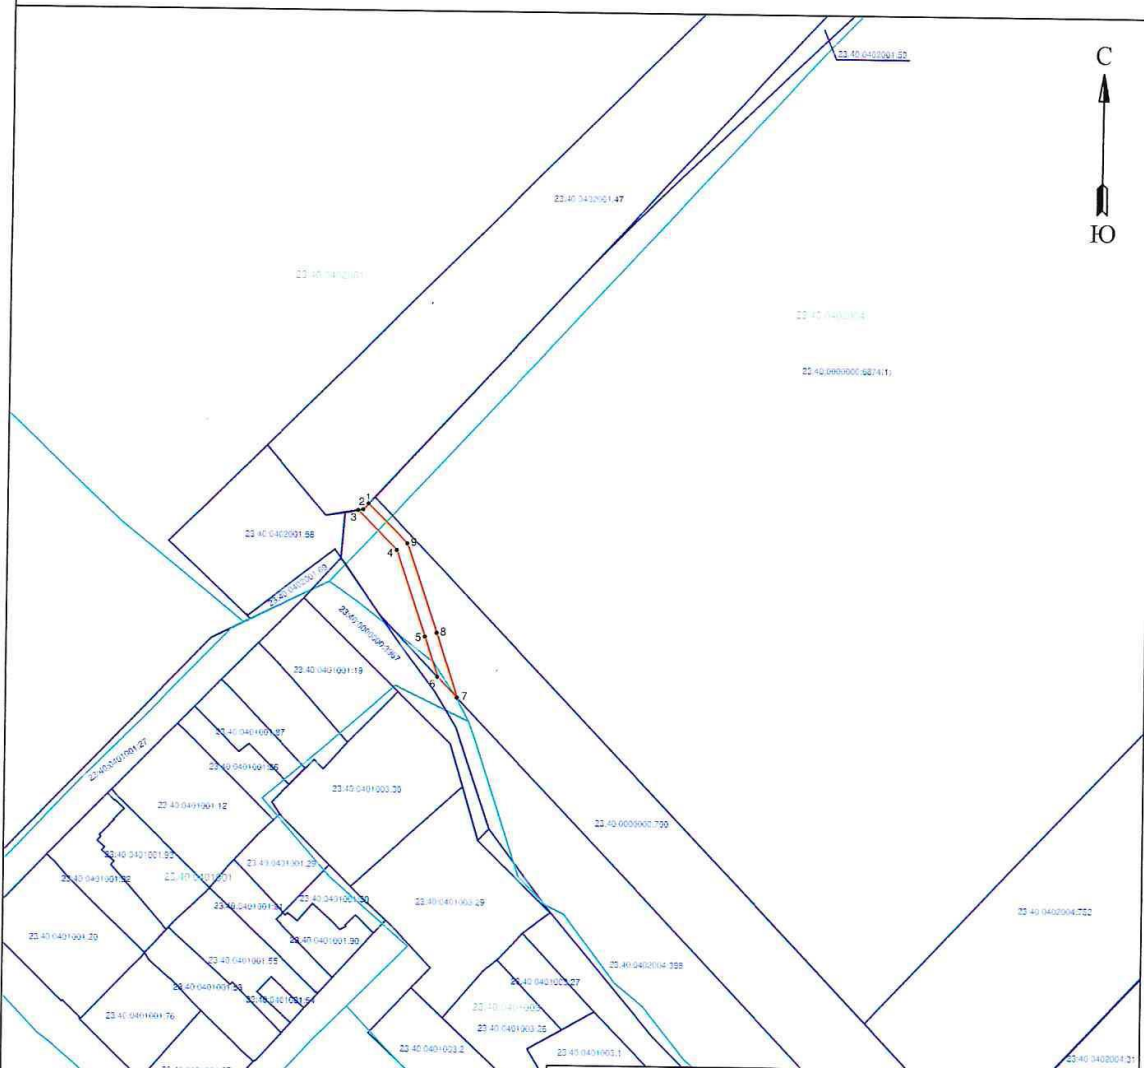

Геоданные		
№ точки	Координата X	Координата Y
1	428072.29	1303214.38
2	428070.32	1303212.57
3	428070.05	1303210.97
4	428057.14	1303223.63
5	428028.99	1303233.25
6	428015.94	1303237.44
7	428009.26	1303243.78
8	428030.25	1303237.04
9	428059.29	1303227.12

Площадь - 264 кв.м.
Периметр - 145.97 м.
СОГЛАСОВАННО
Начальник управления архитектуры
и градостроительства администрации
муниципального образования город-курорт Геленджик

Масштаб 1:2000 Система координат МСК-23, зона 1


Исполняющий обязанности начальника управления
земельных отношений администрации муниципального
образования город-курорт Геленджик

Е.А. Семёнова
Е.А. Семёнова

А.С. Расторгуева
А.С. Расторгуева

Схема установления сервитута площадью 160 кв.м. в отношении земельного участка площадью 5 435 кв.м., имеющего кадастровый номер 23:40:0402004:398 по адресу: Краснодарский край, г. Геленджик, ЗАО АПК "Геленджик"

ПРИЛОЖЕНИЕ № 19
к постановлению администрации
муниципального образования
город-курорт Геленджик
от 13.09.2021 № 7907

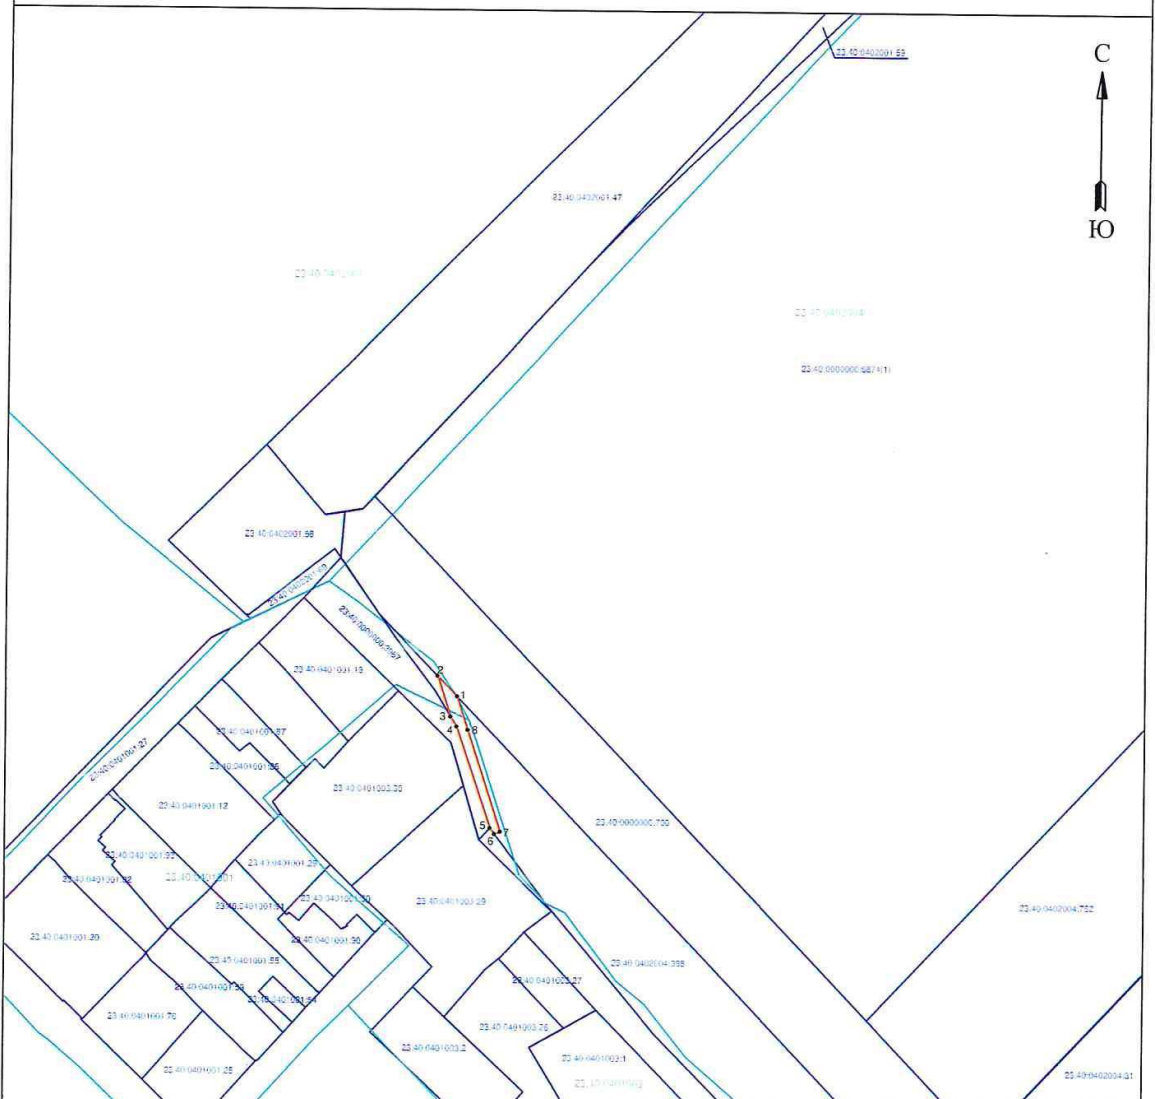

Геоданные		
№ точки	Координата X	Координата Y
1	428009.26	1303243.78
2	428015.94	1303237.44
3	428002.69	1303241.69
4	427999.43	1303243.63
5	427966.49	1303254.74
6	427964.58	1303256.18
7	427965.33	1303258.00
8	427998.37	1303247.28

Площадь - 160 кв.м.
Периметр - 112,22 м.
СОГЛАСОВАННО
Начальник управления архитектуры
и градостроительства администрации
муниципального образования город-курорт Геленджик

Масштаб 1:2000

Система координат МСК-23, зона 1


Исполняющий обязанности начальника управления
земельных отношений администрации муниципального
образования город-курорт Геленджик

Е.А. Семёнова

А.С. Расторгуева

Схема установления сервитута площадью 49 кв.м. в отношении земельного участка площадью 890 кв.м., имеющего кадастровый номер 23:40:0000000:3967 по адресу: Краснодарский край, г. Геленджик

ПРИЛОЖЕНИЕ № 20
к постановлению администрации
муниципального образования
город-курорт Геленджик
от 28.04.2021 № 1901

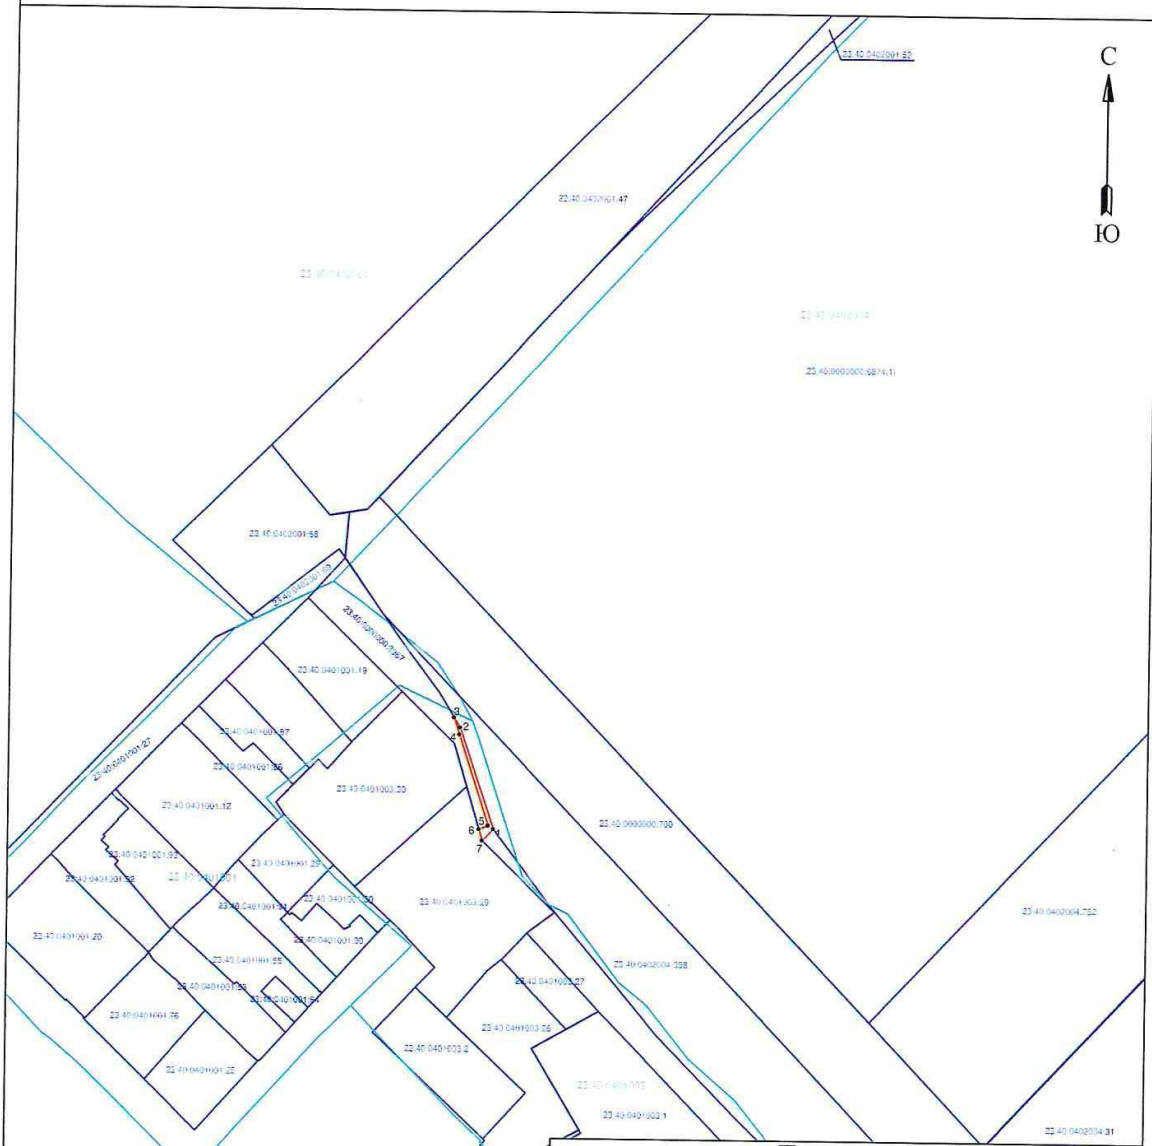

Геоданные

№ точки	Координата X	Координата Y
1	427966.49	1303254.74
2	427999.43	1303243.63
3	428002.69	1303241.69
4	427997.14	1303243.47
5	427967.62	1303253.05
6	427966.4	1303250.08
7	427962.7	1303251.18

Площадь - 49 кв.м.
Периметр - 87,68 м.
СОГЛАСОВАННО
Начальник управления архитектуры
и градостроительства администрации
муниципального образования город-курорт Геленджик

Масштаб 1:2000 Система координат МСК-23, зона 1


Исполняющий обязанности начальника управления
земельных отношений администрации муниципального
образования город-курорт Геленджик

Е.А. Семёнова
Е.А. Семёнова

А.С. Расторгуева
А.С. Расторгуева

Схема установления сервитута площадью 7 кв.м. в отношении земельного участка площадью 1 486 кв.м., имеющего кадастровый номер 23:40:0000000:3966 по адресу: Краснодарский край, г. Геленджик, ЗАО АПК "Геленджик"

ПРИЛОЖЕНИЕ № 21
к постановлению администрации
муниципального образования
город-курорт Геленджик
от 18.04.2024 № 1901

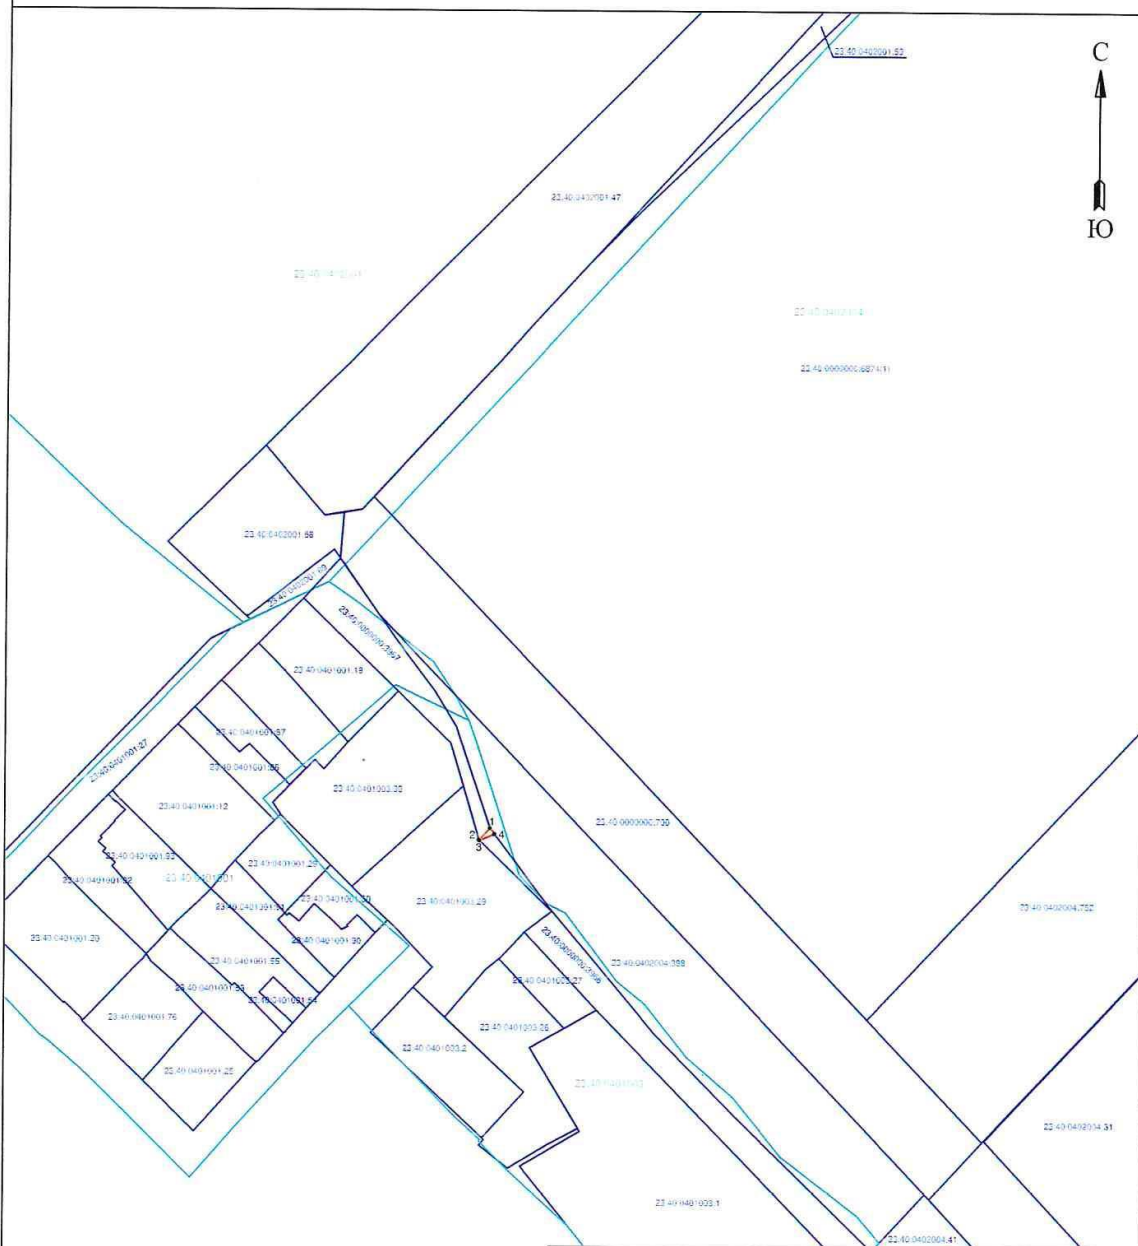

Геоданные		
№ точки	Координата X	Координата Y
1	427966.49	1303254.74
2	427962.70	1303251.18
3	427962.58	1303251.31
4	427964.58	1303256.18

Площадь - 7 кв.м.
Периметр - 13,03 м.
СОГЛАСОВАННО
Начальник управления архитектуры
и градостроительства администрации
муниципального образования город-курорт Геленджик

Масштаб 1:2000 Система координат МСК-23, зона 1


Исполняющий обязанности начальника управления
земельных отношений администрации муниципального
образования город-курорт Геленджик

Е.А. Семёнова
Е.А. Семёнова

А.С. Расторгуева
А.С. Расторгуева

Схема установления сервитута площадью 21 кв.м. в отношении земельного участка площадью 2 165 кв.м., имеющего кадастровый номер 23:40:0401003:29 по адресу: Краснодарский край, г. Геленджик, ул. Тенистая, 31а

ПРИЛОЖЕНИЕ № 22
к постановлению администрации
муниципального образования
город-курорт Геленджик
от 28.09.2016 № 1907

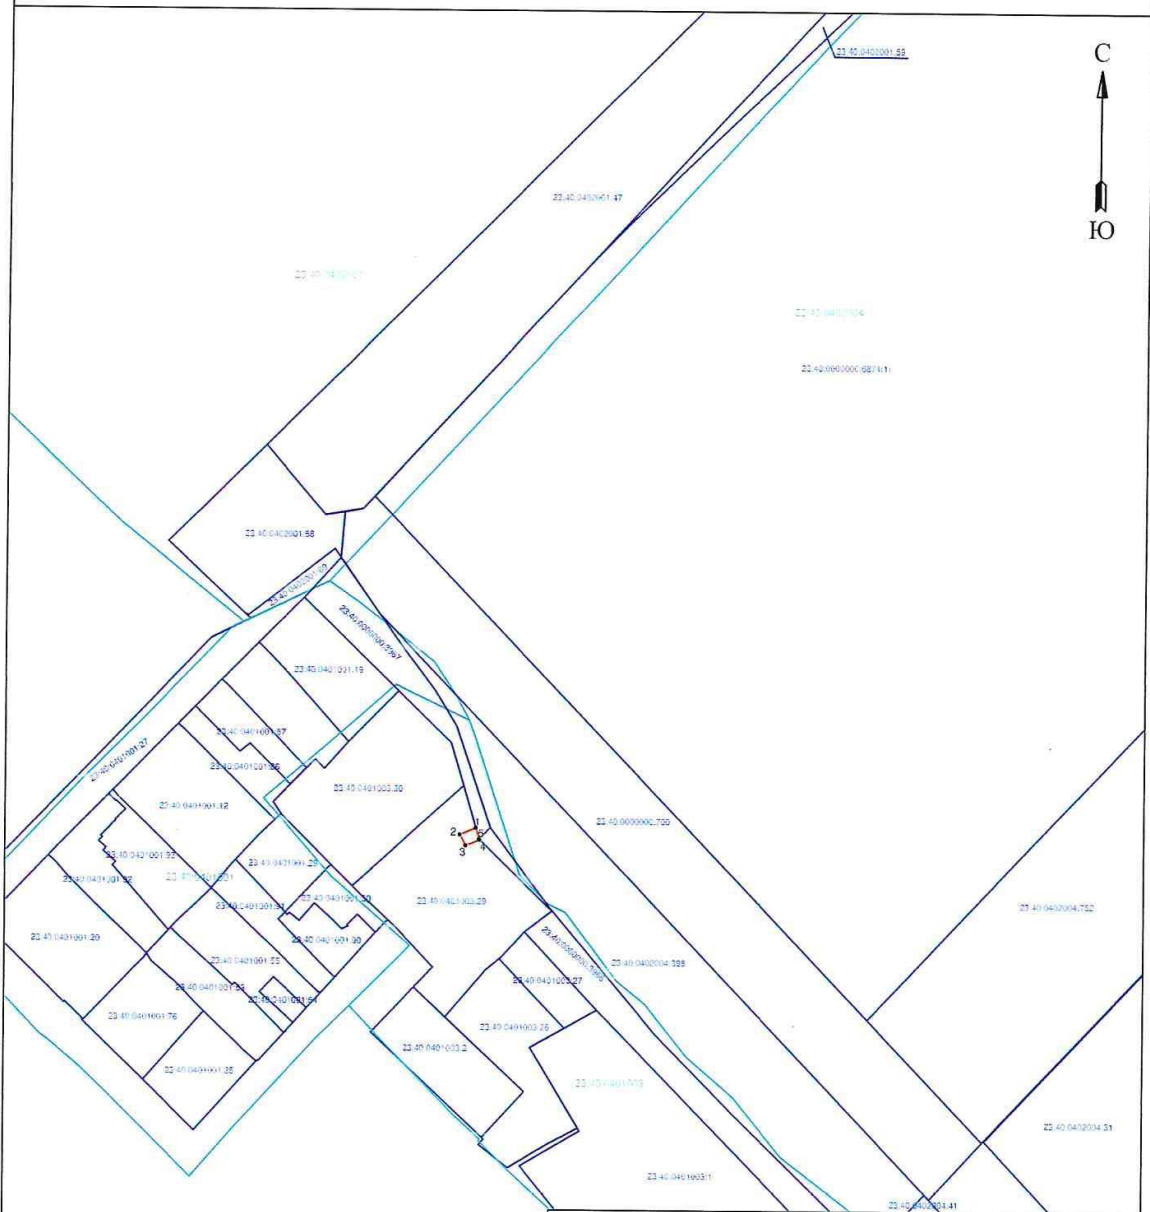

Геоданные

№ точки	Координата X	Координата Y
1	427966.40	1303250.08
2	427964.28	1303244.94
3	427960.73	1303246.81
4	427962.58	1303251.31
5	427962.70	1303251.18

Площадь - 21 кв.м.
Периметр - 18.49 м.

Масштаб 1:2000

Система координат МСК-23, зона 1

СОГЛАСОВАННО

Начальник управления архитектуры
и градостроительства администрации
муниципального образования город-курорт Геленджик

Исполняющий обязанности начальника управления
земельных отношений администрации муниципального
образования город-курорт Геленджик

 Е.А. Семёнова


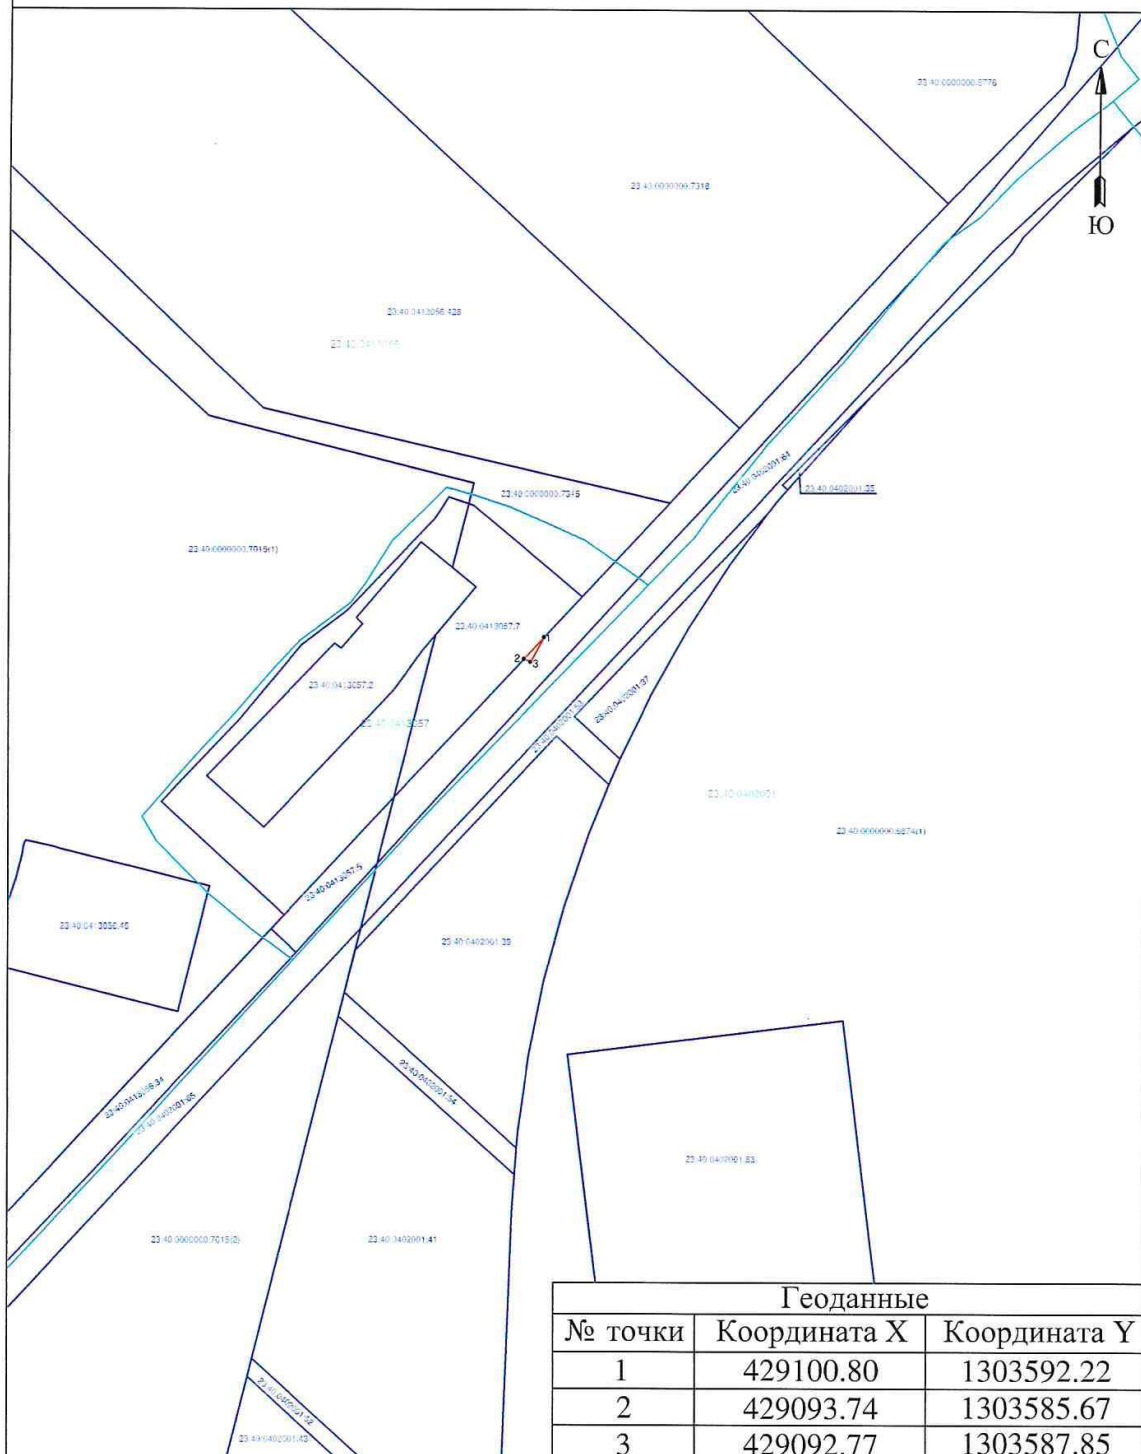
 А.С. Расторгуева

Схема установления сервитута площадью 11 кв.м. в отношении кадастрового квартала, имеющего кадастровый номер 23:40:0413057 по адресу (местоположению): Краснодарский край, г. Геленджик

ПРИЛОЖЕНИЕ № 23
к постановлению администрации
муниципального образования
город-курорт Геленджик
от 28.09.2014 № 79/04



Геоданные		
№ точки	Координата X	Координата Y
1	429100.80	1303592.22
2	429093.74	1303585.67
3	429092.77	1303587.85

Площадь - 11 кв.м.
Периметр - 21,16 м.

Масштаб 1:2000

Система координат МСК-23, зона 1

СОГЛАСОВАННО
Начальник управления архитектуры
и градостроительства администрации
муниципального образования город-курорт Геленджик

Е.А. Семёнова
Е.А. Семёнова

Исполняющий обязанности начальника управления
земельных отношений администрации муниципального
образования город-курорт Геленджик

А.С. Расторгуева
А.С. Расторгуева

Перечень территорий, занятых зелеными насаждениями

№ п/п	Наименование территории	Площадь территории, га	Кадастровый номер земельного участка	Местоположение территории
1	Парк 70 лет Победы	1,5072	23:40:0000000:3631	г.Геленджик, ул.Десантная
2	Сквер Победы	0,2624	23:40:0404001:64	г.Геленджик, ул.Революционная
3	Курортный парк	1,1535	23:40:0404001:63	г.Геленджик, ул.Революционная
4	Андреевский парк	1,9054	23:40:0409001:107	г.Геленджик, ул.Солнцедарская
5	Городской сквер («Поляна сказок»)	0,6639	23:40:0408008:132	г.Геленджик, ул.Херсонская
6	Парк (Р-2)	2,6689	23:40:0000000:4485	с.Архипо-Осиповка
7	Парк (Р-2)	0,0695	23:40:1001036:19	с.Архипо-Осиповка
8	Парк (Р-2)	5,371	23:40:0000000:5931	с.Архипо-Осиповка
9	Сквер (Р-3)	0,086	23:40:1001036:9	с.Архипо-Осиповка, пер.Дачный, 2а
10	Сквер (Р-3)	0,236	23:40:0407053:2	г.Геленджик, ул.Шмидта-ул.Пушкина
11	Сквер «Первомайский»	0,502	23:40:0412002:160	г.Геленджик, ул.Первомайская
12	Городской парк (парк Врунгель)	50,1671	23:40:0000000:1372	г.Геленджик, ул.Луначарского
13	Парк (Р-2)	0,3432	23:40:0202003:942	с.Кабардинка, ул.Революционная
14	Сквер (Р-3)	0,2207	23:40:0403080:761	г.Геленджик, ул.Крупской
15	Парк	0,3175	23:40:0409001:108	г.Геленджик, в районе стелы
16	Парк	0,15	23:40:0409001:1	г.Геленджик, ул.Солнцедарская, 2б
17	Платановая аллея	0,28	23:40:0412008:11	г.Геленджик, район кинотеатра "Романтик"
18	Сквер (Р-3)	0,16	23:40:0410015:50	г.Геленджик, ул.Садовая
19	Сквер «Южный»	0,3667	23:40:0408090:190	г.Геленджик, ул.Островского
20	бульвар Солнечный	0,4272	23:40:0402010:74	г.Геленджик, ул.Луначарского
21	Сквер «Лесной»	0,7533	23:40:0000000:5727	г.Геленджик, ул.Островского
22	Сквер	0,2274	23:40:0000000:5726	г.Геленджик, ул.Шмидта-ул.Чернышевского
23	Сквер «80 лет образования Краснодарского края»	0,3980	23:40:0409001:109	г.Геленджик, в районе стелы
24	Сквер «Айя Напа»	0,5736	23:40:0413070:753	г.Геленджик, ул.Солнцедарская
25	Городской лес	9,4170	23:40:0000000:5922	г.Геленджик, ул.Взлетная
26	Городской лес	6,44	23:40:0000000:5929	г.Геленджик, ул.Взлетная
27	Парк (Р-2)	0,2056	23:40:0202003:975	с.Кабардинка, ул.Корницкого
28	Парк (Р-2)	0,3363	23:40:0202004:561	с.Кабардинка, ул.Мира, 20

Каталог координат поворотных точек границ публичного сервитута		
Обозначение характерных точек границ	Координаты, м	
	X, м	Y, м
Площадь публичного сервитута – 4079 кв.м.		
Контур 1		
1	429207.39	1303671.41
2	429189.10	1303653.06
3	429186.17	1303650.71
4	429178.99	1303644.39
5	429168.91	1303635.52
6	429148.30	1303617.43
7	429154.59	1303610.00
8	429150.58	1303607.54
9	429147.20	1303605.46
10	429142.01	1303618.15
11	429147.30	1303621.75
12	429150.76	1303624.11
13	429166.79	1303637.87
14	429174.28	1303645.06
15	429176.45	1303647.16
16	429185.47	1303655.85
17	429193.02	1303662.95
18	429200.37	1303670.22
19	429214.55	1303684.93
20	429224.94	1303697.01
21	429231.52	1303704.91
22	429235.95	1303700.99
1	429207.39	1303671.41
Контур 2		
23	429093.74	1303585.67
24	429092.77	1303587.85
25	429100.80	1303592.22
26	429104.95	1303594.48
27	429107.80	1303594.56
28	429108.02	1303593.52
23	429093.74	1303585.67
Контур 3		
29	428963.18	1303541.43
30	428952.35	1303532.09
31	428952.36	1303536.38
32	428954.27	1303539.38
33	428958.88	1303546.24
34	428963.29	1303546.99
35	428963.79	1303541.96
29	428963.18	1303541.43
Контур 4		
36	428666.99	1303568.68
37	428661.63	1303568.45
38	428643.87	1303565.46
39	428633.09	1303563.65
40	428602.73	1303562.34
41	428573.35	1303560.65

42	428544.46	1303557.36
43	428518.99	1303552.90
44	428513.80	1303552.00
45	428512.22	1303551.60
46	428484.58	1303544.73
47	428457.03	1303535.75
48	428429.29	1303523.93
49	428403.83	1303511.14
50	428378.05	1303496.07
51	428353.29	1303478.63
52	428350.72	1303476.53
53	428327.52	1303457.52
54	428307.67	1303439.07
55	428286.37	1303419.13
56	428264.53	1303395.25
57	428246.30	1303376.22
58	428234.19	1303363.67
59	428227.00	1303356.21
60	428205.85	1303334.70
61	428185.24	1303312.74
62	428164.75	1303291.19
63	428143.17	1303268.99
64	428122.74	1303247.74
65	428102.58	1303226.11
66	428079.17	1303202.03
67	428070.05	1303210.97
68	428057.14	1303223.63
69	428028.99	1303233.25
70	428015.94	1303237.44
71	428002.69	1303241.69
72	427997.14	1303243.47
73	427967.64	1303253.04
74	427966.40	1303250.08
75	427964.28	1303244.94
76	427960.73	1303246.81
77	427962.58	1303251.31
78	427964.58	1303256.18
79	427965.33	1303258.00
80	427998.37	1303247.28
81	428009.26	1303243.78
82	428030.25	1303237.04
83	428059.29	1303227.12
84	428079.12	1303207.72
85	428099.68	1303228.87
86	428119.84	1303250.49
87	428140.29	1303271.77
88	428161.87	1303293.97
89	428182.33	1303315.49
90	428184.81	1303318.14
91	428202.97	1303337.47
92	428224.14	1303359.00
93	428243.42	1303378.99
94	428261.61	1303397.98
95	428277.38	1303415.23
96	428345.13	1303476.36

97	428356.59	1303485.85
98	428372.52	1303497.07
99	428375.89	1303499.44
100	428401.92	1303514.66
101	428427.61	1303527.56
102	428455.62	1303539.50
103	428483.48	1303548.58
104	428509.05	1303554.94
105	428512.98	1303555.91
106	428515.76	1303556.40
107	428543.89	1303561.32
108	428573.01	1303564.64
109	428602.53	1303566.34
110	428632.67	1303567.63
111	428640.58	1303568.96
112	428661.21	1303572.43
113	428663.54	1303572.53
114	428683.95	1303573.41
115	428684.08	1303569.42
36	428666.99	1303568.68



**АДМИНИСТРАЦИЯ МУНИЦИПАЛЬНОГО ОБРАЗОВАНИЯ
ГОРОД-КУРОРТ ГЕЛЕНДЖИК**

ПОСТАНОВЛЕНИЕ

от 28 сентября 2021 года

№ 1902

г. Геленджик

Об условиях приватизации объекта недвижимого имущества, находящегося в муниципальной собственности муниципального образования город-курорт Геленджик, - здания туалета (кадастровый номер 23:40:0402004:724), местоположение: Краснодарский край, г.Геленджик, ул. Набережная, вблизи ЛОК «Солнечная»

В соответствии с решением Думы муниципального образования город-курорт Геленджик от 18 декабря 2020 года №326 «Об утверждении Плана приватизации имущества муниципального образования город-курорт Геленджик на 2021 год» (в редакции решения Думы муниципального образования город-курорт Геленджик от 26 марта 2021 года №364), руководствуясь Федеральным законом от 21 декабря 2001 года №178-ФЗ «О приватизации государственного и муниципального имущества» (в редакции Федерального закона от 2 июля 2021 года №351-ФЗ), статьями 16, 43 Федерального закона от 6 октября 2003 года №131-ФЗ «Об общих принципах организации местного самоуправления в Российской Федерации» (в редакции Федерального закона от 1 июля 2021 года №289-ФЗ), постановлением Правительства Российской Федерации от 27 августа 2012 года №860 «Об организации и проведении продажи государственного или муниципального имущества в электронной форме» (в редакции постановления Правительства Российской Федерации от 29 июля 2020 года №1133), решением Думы муниципального образования город-курорт Геленджик от 26 августа 2014 года №164 «Об утверждении Положения о порядке управления и распоряжения имуществом, находящимся в собственности муниципального образования город-курорт Геленджик» (в редакции решения Думы муниципального образования город-курорт Геленджик от 2 ноября 2020 года №302), статьями 8, 33, 72, 76, 77 Устава муниципального образования город-курорт Геленджик, **п о с т а н о в л я ю:**

1. Осуществить приватизацию объекта недвижимого имущества, находящегося в муниципальной собственности муниципального образования город-курорт Геленджик, - здания туалета (кадастровый номер 23:40:0402004:724), площадью 18,8 кв.м, местоположение: Краснодарский край, г.Геленджик,

ул.Набережная, вблизи ЛОК «Солнечная» (далее – объект недвижимого имущества), в электронной форме путем продажи на аукционе с открытой формой подачи предложения о его цене.

2. Установить начальную цену объекта недвижимого имущества в размере рыночной стоимости, приведенной в отчете об оценке рыночной стоимости для продажи с торгов объекта недвижимого имущества от 25 августа 2021 года №137-21, выполненном Обществом с ограниченной ответственностью «Таир», в сумме 3 410 000 (трех миллионов четырехсот десяти тысячи) рублей, без учета НДС.

3. Установить величину повышения начальной цены объекта недвижимого имущества («шаг аукциона») при подаче предложений о цене имущества в открытой форме в размере 5% начальной цены объекта недвижимого имущества в сумме 170 500 (ста семидесяти тысяч пятисот) рублей.

4. Управлению имущественных отношений администрации муниципального образования город-курорт Геленджик (Сомова):

1) провести необходимые при приватизации объекта недвижимого имущества действия и процедуры, установленные законодательством о приватизации;

2) подготовить и обеспечить опубликование информационного сообщения о продаже объекта недвижимого имущества и о результатах сделки приватизации объекта недвижимого имущества в печатном средстве массовой информации «Официальный вестник органов местного самоуправления муниципального образования город-курорт Геленджик», а также разместить на официальном сайте администрации муниципального образования город-курорт Геленджик (www.gelendzhik.org) и официальном сайте Российской Федерации для размещения информации о проведении торгов, определенном Правительством Российской Федерации (www.torgi.gov.ru), в информационно-телекоммуникационной сети «Интернет» в установленный законодательством срок.

5. Разместить настоящее постановление на официальном сайте Российской Федерации для размещения информации о проведении торгов, определенном Правительством Российской Федерации, в информационно-телекоммуникационной сети «Интернет» (www.torgi.gov.ru), на официальном сайте администрации муниципального образования город-курорт Геленджик в информационно-телекоммуникационной сети «Интернет» (www.gelendzhik.org) в течение 10 дней со дня его принятия.

6. Опубликовать настоящее постановление в печатном средстве массовой информации «Официальный вестник органов местного самоуправления муниципального образования город-курорт Геленджик».

7. Контроль за выполнением настоящего постановления возложить на заместителя главы муниципального образования город-курорт Геленджик Рыбалкину М.П.

8. Постановление вступает в силу со дня его подписания.

А.А. Грачев, исполняющий обязанности главы
муниципального образования город-курорт Геленджик



**АДМИНИСТРАЦИЯ МУНИЦИПАЛЬНОГО ОБРАЗОВАНИЯ
ГОРОД-КУРОРТ ГЕЛЕНДЖИК**

ПОСТАНОВЛЕНИЕ

от 29 сентября 2021 года

№ 1906

г. Геленджик

**О внесении изменений в постановление администрации
муниципального образования город-курорт Геленджик
от 28 сентября 2021 года №1901 «Об установлении сервитута»**

На основании письма от 29 сентября 2021 №60-05.04-14105/21 министерства транспорта и дорожного хозяйства Краснодарского края, руководствуясь статьями 23, 39.37 Земельного кодекса Российской Федерации, статьями 16, 37 Федерального закона от 6 октября 2003 года №131-ФЗ «Об общих принципах организации местного самоуправления в Российской Федерации» (в редакции Федерального закона от 1 июля 2021 года №289-ФЗ), Законом Краснодарского края от 5 ноября 2002 года №532-КЗ «Об основах регулирования земельных отношений в Краснодарском крае» (в редакции Закона Краснодарского края от 22 июля 2021 года №4230-КЗ), статьями 8, 33, 72 Устава муниципального образования город-курорт Геленджик, **п о с т а н о в л я ю:**

1. Внести в постановление администрации муниципального образования город-курорт Геленджик от 28 сентября 2021 года №1901 «Об установлении сервитута» следующие изменения:

- 1) подпункты 14-17 пункта 1 постановления признать утратившими силу;
- 2) приложение 1 к постановлению изложить в редакции приложения к настоящему постановлению;
- 3) приложение 18-21 к постановлению признать утратившими силу.

2. Опубликовать настоящее постановление в печатном средстве массовой информации «Официальный вестник органов местного самоуправления муниципального образования город-курорт Геленджик» и разместить на официальном сайте администрации муниципального образования город-курорт Геленджик в информационно-телекоммуникационной сети «Интернет» (www.gelendzhik.org).

3. Постановление вступает в силу со дня его подписания.

А.А. Грачев, исполняющий обязанности главы
муниципального образования город-курорт Геленджик

Схема публичного сервитута
Обзорная схема
Публичный сервитут для размещения объекта: "Автомобильная дорога
от автомагистрали М-4 «Дон» до микрорайона «Тонкий мыс» км 0, в
городе-курорте Геленджик"

ПРИЛОЖЕНИЕ № 1
к постановлению администрации
муниципального образования
город-курорт Геленджик
от 29.09.2016 г.



СОГЛАСОВАНО
Начальник управления архитектуры
и градостроительства администрации
муниципального образования город-курорт Геленджик


Е.А. Семёнова

Исполняющий обязанности начальника управления
земельных отношений администрации муниципального
образования город-курорт Геленджик


А.С. Расторгуева



**АДМИНИСТРАЦИЯ МУНИЦИПАЛЬНОГО ОБРАЗОВАНИЯ
ГОРОД-КУРОРТ ГЕЛЕНДЖИК**

ПОСТАНОВЛЕНИЕ

от 29 сентября 2021 года

№ 1908

г. Геленджик

О внесении изменений в постановление администрации муниципального образования город-курорт Геленджик от 10 июня 2021 года №1078 «Об утверждении проектов планировки и межевания территории для размещения линейного объекта «Строительство ВЛ-10 кВ, КТП-10/0,4 кВ, ВЛИ-0,4 кВ в с.Архипо-Осиповка согласно договору технологического присоединения: от 25.04.2019 г. №10105-19-00501534-1, заявитель Тимофеев А.А.»

В связи с тем, что документация по планировке территории разрабатывалась в отношении единой территории, в отношении которой в последующем были определены границы образуемых земельных участков, руководствуясь статьями 42, 43, 45, 46 Градостроительного кодекса Российской Федерации, статьями 16, 37 Федерального закона от 6 октября 2003 года №131-ФЗ «Об общих принципах организации местного самоуправления в Российской Федерации» (в редакции Федерального закона от 1 июля 2021 года №289-ФЗ), постановлением администрации муниципального образования город-курорт Геленджик от 20 февраля 2015 года №634 «Об утверждении Порядка подготовки и утверждения документации по планировке территории муниципального образования город-курорт Геленджик», статьями 8, 33, 72 Устава муниципального образования город-курорт Геленджик, п о с т а н о в л я ю:

1. Внести в постановление администрации муниципального образования город-курорт Геленджик от 10 июня 2021 года №1078 «Об утверждении проектов планировки и межевания территории для размещения линейного объекта «Строительство ВЛ-10 кВ, КТП-10/0,4 кВ, ВЛИ-0,4 кВ в с.Архипо-Осиповка согласно договору технологического присоединения: от 25.04.2019 г. №10105-19-00501534-1, заявитель Тимофеев А.А.» следующие изменения:

приложения 1-11 изложить в редакции приложений 1-11 к настоящему постановлению.

2. Опубликовать настоящее постановление в печатном средстве массовой информации «Официальный вестник органов местного самоуправления муниципального образования город-курорт Геленджик».

3. Разместить настоящее постановление на официальном сайте администрации муниципального образования город-курорт Геленджик в информационно-телекоммуникационной сети «Интернет», (www.gelendzhik.org).

4. Постановление вступает в силу со дня его подписания.


А.А. Грачев, исполняющий обязанности главы
муниципального образования город-курорт Геленджик

Условные обозначения

Планируемое размещение линейного объекта "Строительство ВЛ-10 кВ, КТП-10/04 кВ, ВЛИ-0,4 кВ в с. Архипо-Осиповка согласно договору технологического присоединения: от 25.04.2019 г. № 10105-19-00501534-1 заявитель Тимофеев А.А."

-  - ось планируемого к размещению линейного объекта
-  - границы территории планируемого размещения КТП 10/0,4 кВ
-  - границы территории, в отношении которой осуществляется подготовка проекта планировки
-  - границы зоны планируемого размещения линейного объекта
-  - граница зоны планируемого публичного сервитута
-  - границы кадастровых кварталов по сведениям ЕГРН
-  - граница охранной зоны объекта электросетевого хозяйства, подлежащая установлению в связи с размещением линейного объекта
-  - обозначение и номера характерных точек границы зоны планируемого публичного сервитута
-  - обозначение планируемых к размещению кабельных колодцев
-  - обозначение и номера характерных точек границ охранной зоны линейного объекта, подлежащая установлению
-  - границы земельных участков по сведениям ЕГРН
-  - обозначение и номера характерных точек границы образуемых земельных участков, частей земельных участков

Зоны и территории, по которым проходит трасса планируемого размещения объекта

 
-  -зоны сельскохозяйственных угодий
-  -территория водозаборной скважины, сохраняемая
-  -водный объект

ПРИЛОЖЕНИЕ № 1

к постановлению администрации муниципального образования город-курорт Геленджик от 29.09.2021 № 1908



СХЕМА расположения листов

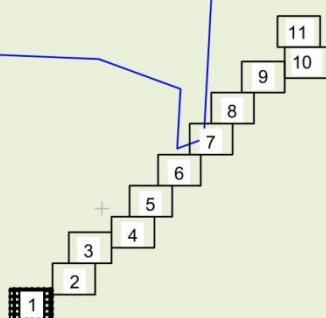

					ДПТ-3070-107/19.ЭС-3.2-ПМ-УЧГМ				
					"Строительство ВЛ-10 кВ, КТП-10/04 кВ, ВЛИ-0,4 кВ в с. Архипо-Осиповка согласно договору технологического присоединения: от 25.04.2019 г. № 10105-19-00501534-1 заявитель Тимофеев А.А."				
Изм.	Кол.уч.	Лист.	№ док.	Подпись	Дата	Проект межевания территории Утверждаемая часть	Стадия	Лист	Листов
							ПП	1	11
Директор		Ковалев А.О.			01.20	Чертеж межевания территории М 1:1000	ООО "ПЕРВАЯ МЕЖЕВАЯ КОМПАНИЯ" г. Краснодар 2020 год		
Разработчик		Машко Е.В.			01.20				

ПРИЛОЖЕНИЕ № 2
 к постановлению администрации муниципального
 образования город-курорт Геленджик
 от 29.09.2021 № 1908

Планируемое размещение линейного объекта "Строительство ВЛ-10 кВ, КТП-10/04 кВ, ВЛИ-0,4 кВ в с. Архипо-Осиповка согласно договору технологического присоединения: от 25.04.2019 г. № 10105-19-00501534-1 заявитель Тимофеев А.А."

Условные обозначения расположены на листе 1


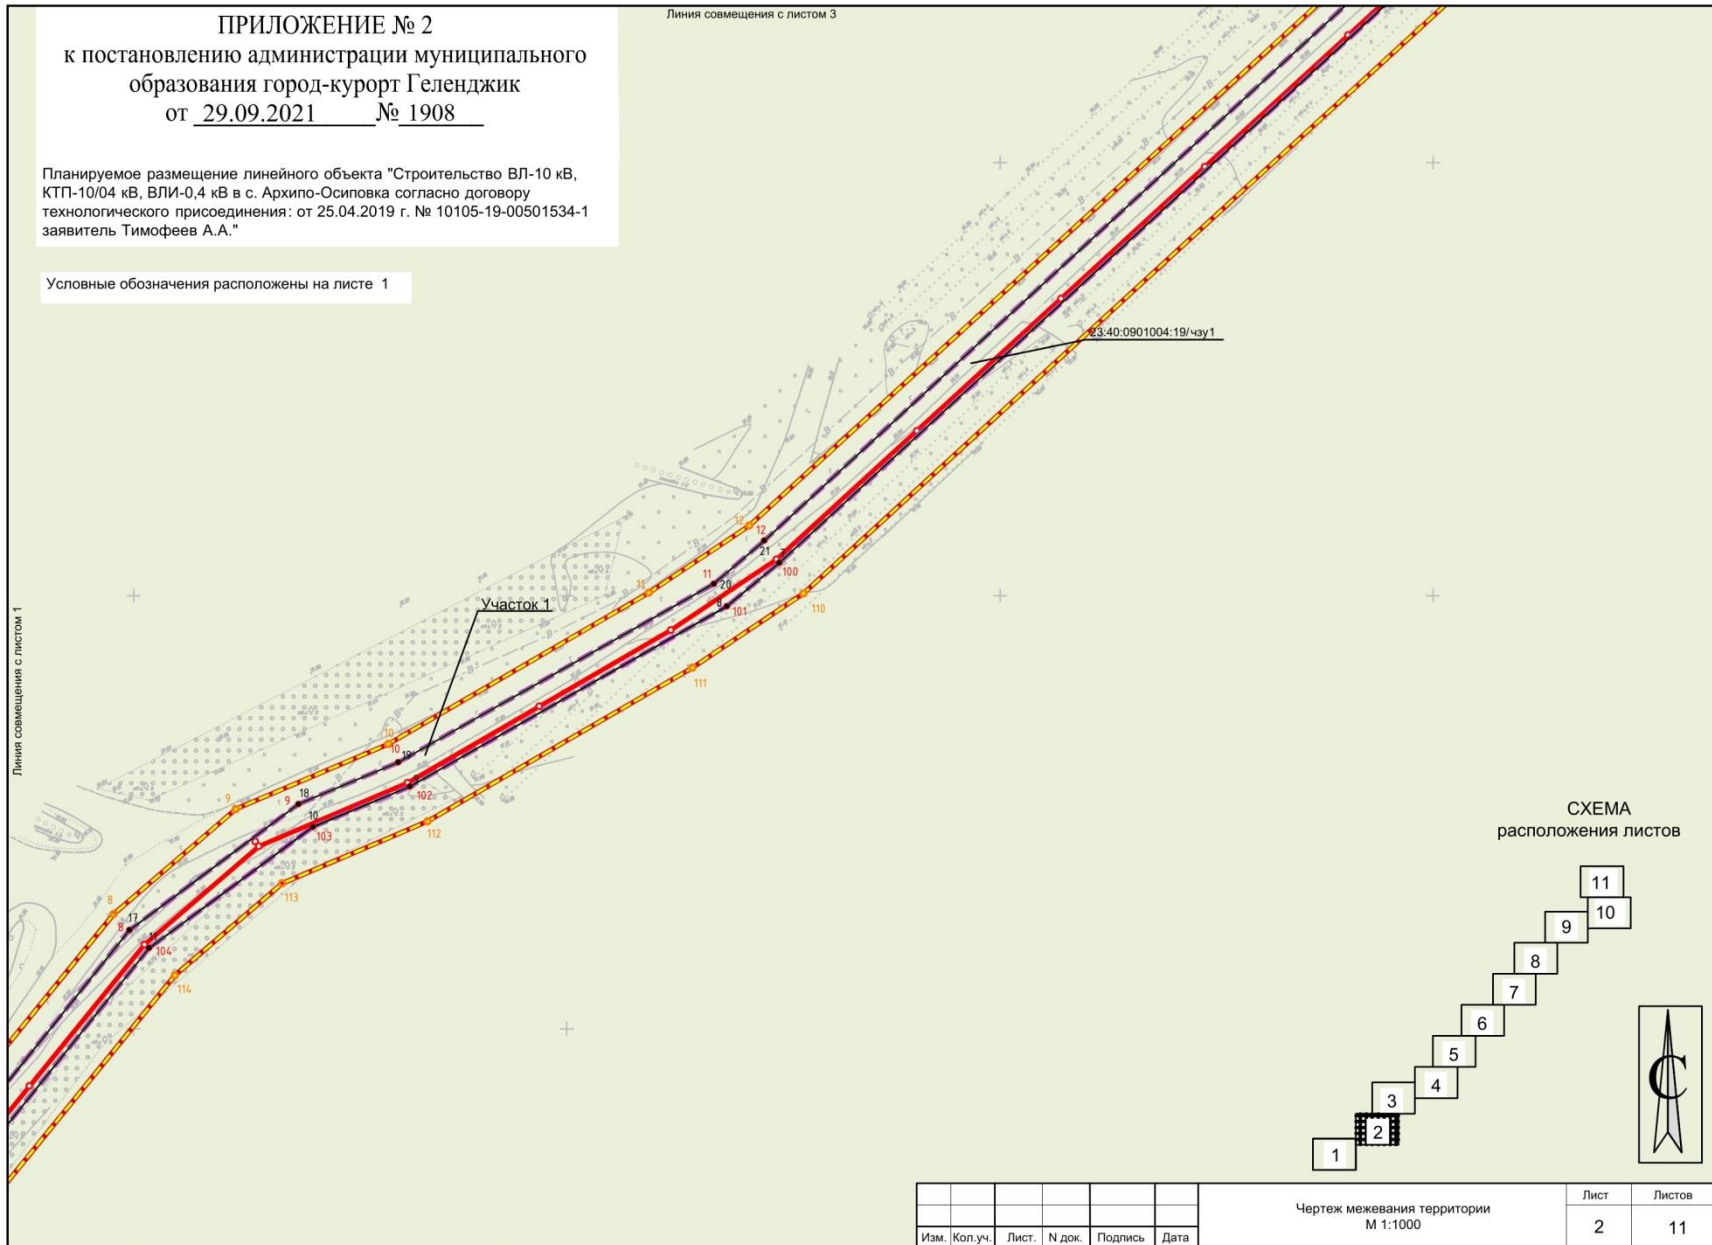


СХЕМА
расположения листов

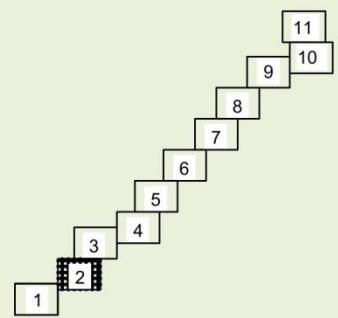


Чертеж межевания территории М 1:1000						Лист	Листов
Изм.	Кол.уч.	Лист.	Н док.	Подпись	Дата	2	11

Планируемое размещение линейного объекта "Строительство ВЛ-10 кВ, КТП-10/04 кВ, ВЛИ-0,4 кВ в с. Архипо-Осиловка согласно договору технологического присоединения: от 25.04.2019 г. № 10105-19-00501534-1 заявитель Тимофеев А.А."

Условные обозначения расположены на листе 1

ПРИЛОЖЕНИЕ № 3
к постановлению администрации муниципального образования город-курорт Геленджик
от 29.09.2021 № 1908

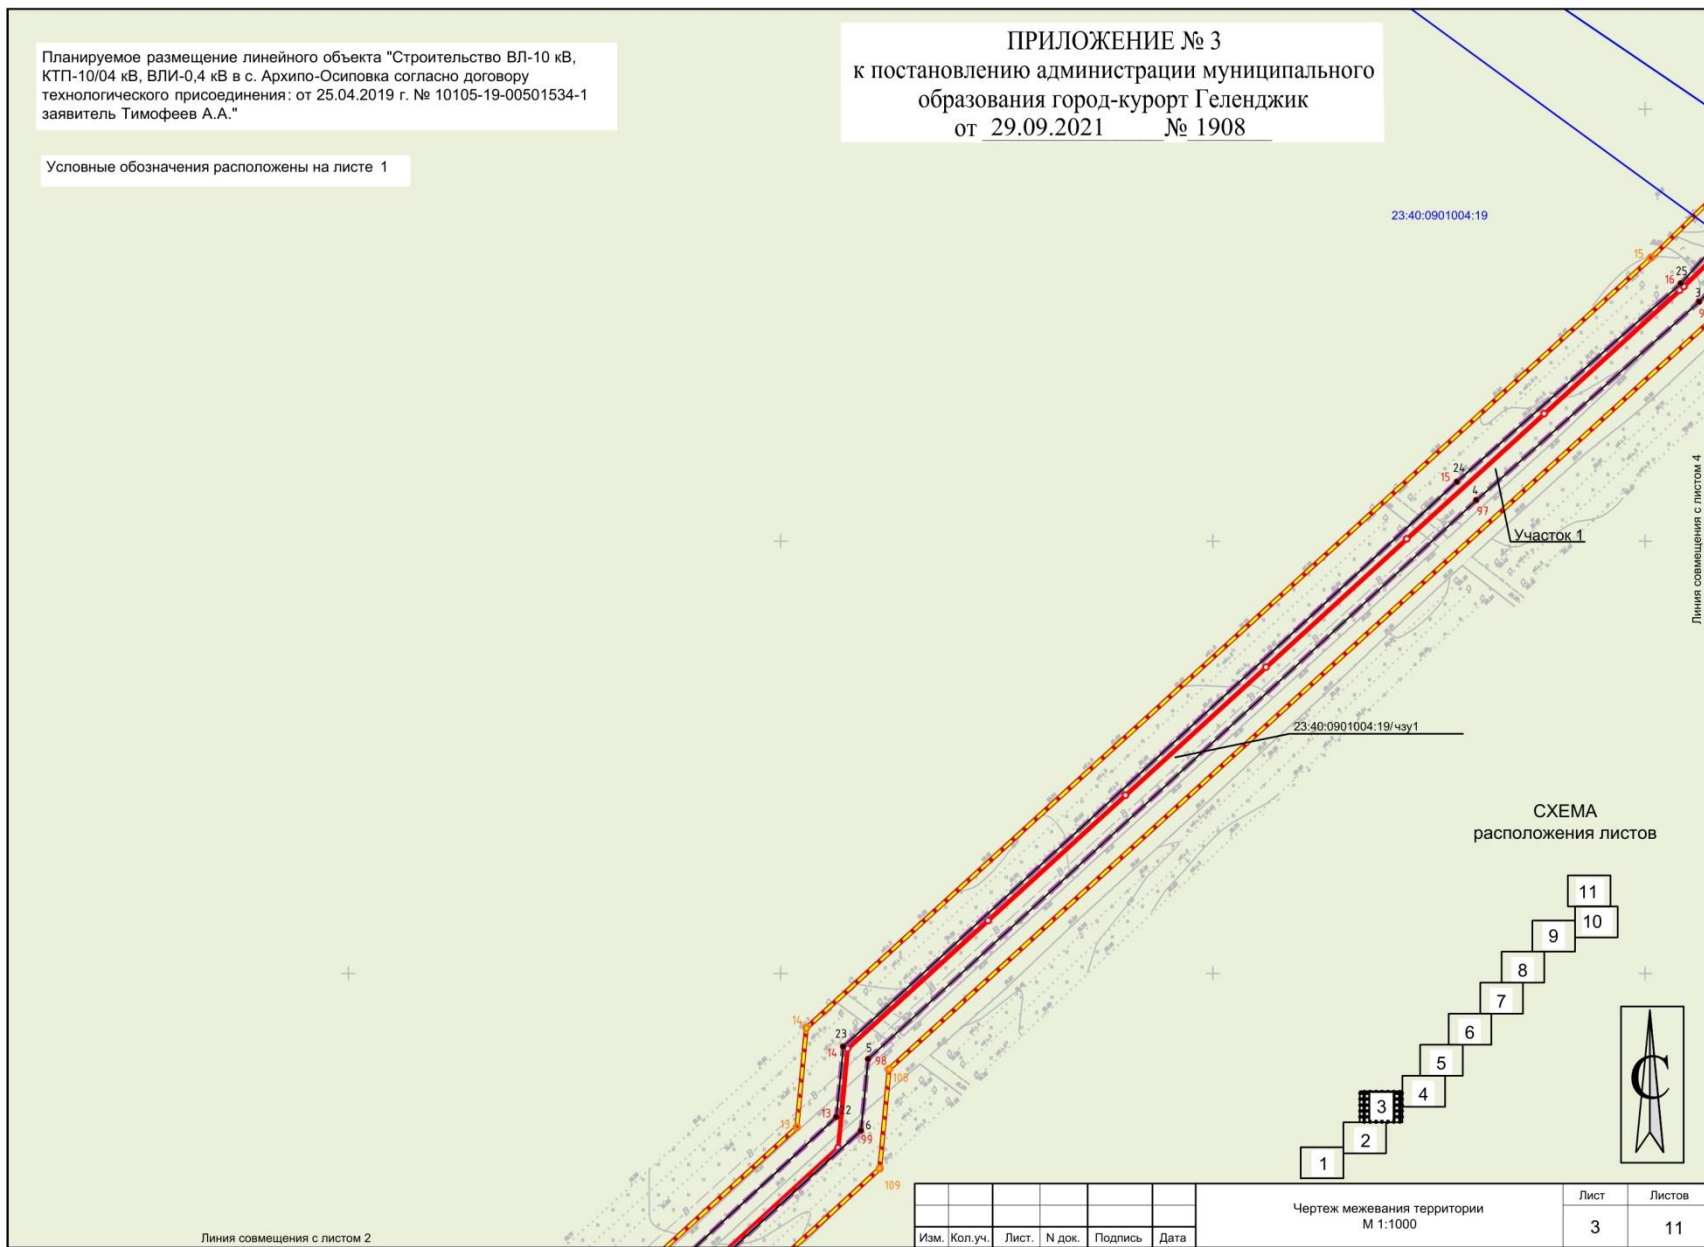

Планируемое размещение линейного объекта "Строительство ВЛ-10 кВ, КТП-10/04 кВ, ВЛИ-0,4 кВ в с. Архипо-Осиповка согласно договору технологического присоединения: от 25.04.2019 г. № 10105-19-00501534-1 заявитель Тимофеев А.А."

Условные обозначения расположены на листе 1

Линия совмещения с листом 5

ПРИЛОЖЕНИЕ № 4
к постановлению администрации муниципального образования город-курорт Геленджик
от 29.09.2021 № 1908


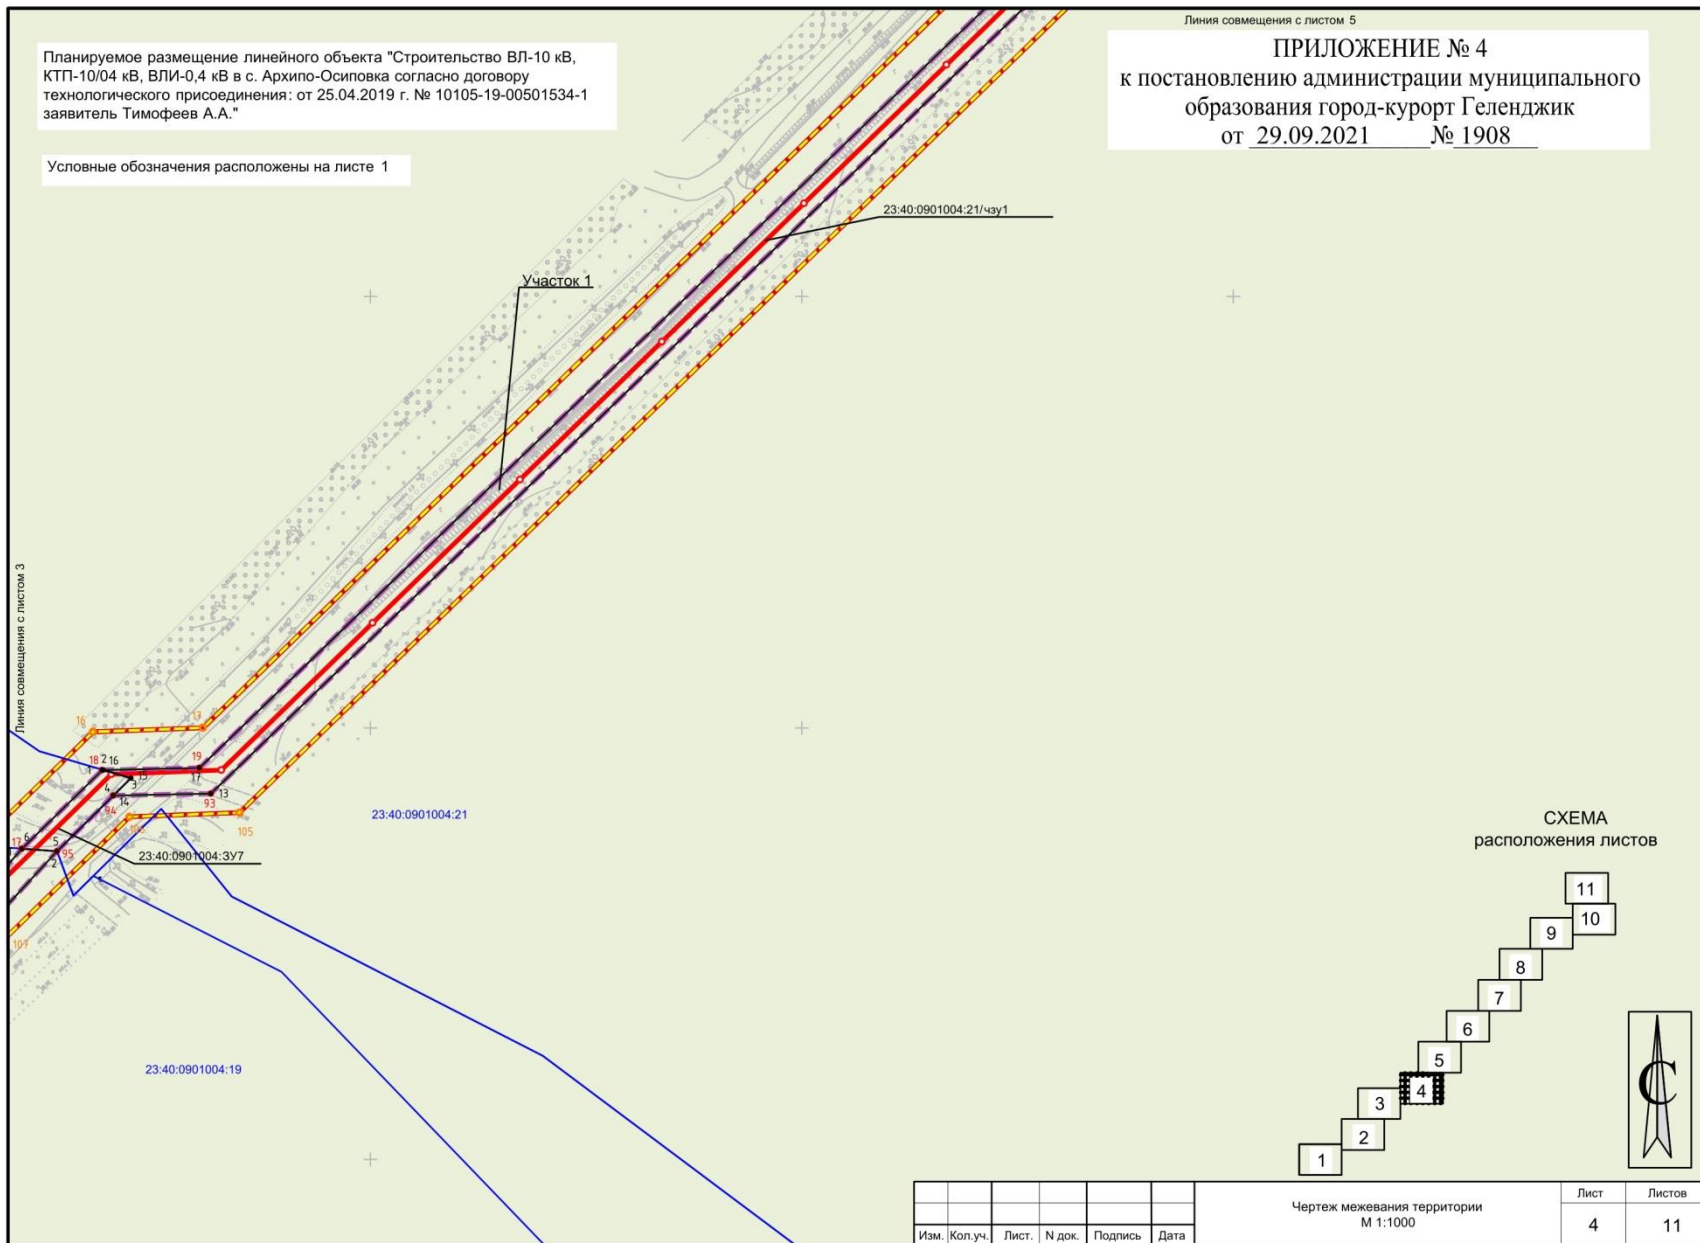


СХЕМА
расположения листов

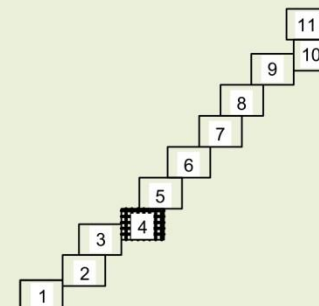

Изм.	Кол.уч.	Лист.	N док.	Подпись	Дата


Чертеж межевания территории
М 1:1000

Лист	Листов
4	11

Планируемое размещение линейного объекта "Строительство ВЛ-10 кВ, КТП-10/04 кВ, ВЛИ-0,4 кВ в с. Архипо-Осиповка согласно договору технологического присоединения: от 25.04.2019 г. № 10105-19-00501534-1 заявитель Тимофеев А.А."

Условные обозначения расположены на листе 1

ПРИЛОЖЕНИЕ № 5
к постановлению администрации муниципального образования город-курорт Геленджик от 29.09.2021 № 1908

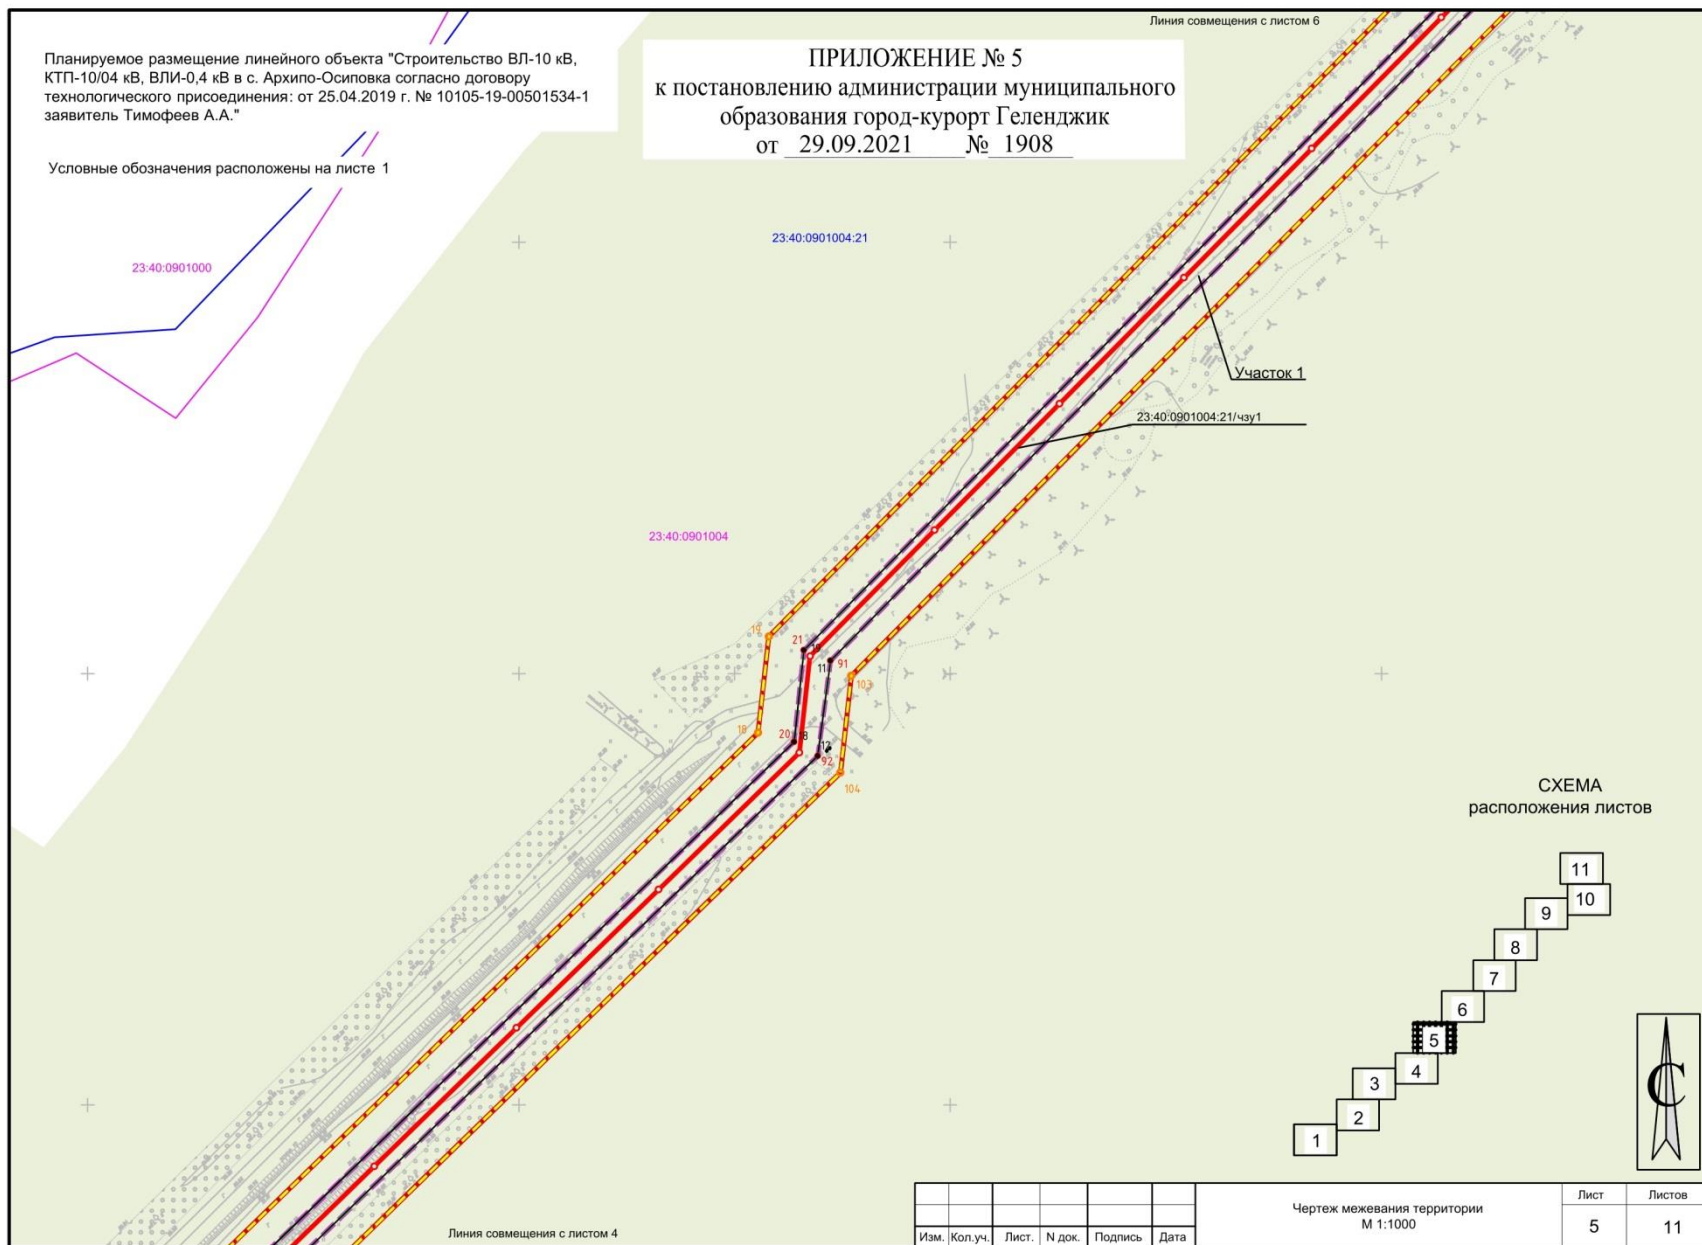

Линия совмещения с листом 6

Участок 1



23:40:0901004:21/чзг1

23:40:0901004

23:40:0901004:21

23:40:0901000

СХЕМА
расположения листов

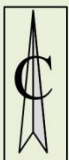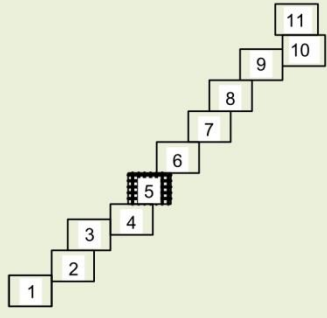

Линия совмещения с листом 4

Изм.	Кол.уч.	Лист.	№ док.	Подпись	Дата

Чертеж межевания территории
М 1:1000

Лист	Листов
5	11

Планируемое размещение линейного объекта "Строительство ВЛ-10 кВ, КТП-10/04 кВ, ВЛИ-0,4 кВ в с. Архипо-Осиповка согласно договору технологического присоединения: от 25.04.2019 г. № 10105-19-00501534-1 заявитель Тимофеев А.А."

Условные обозначения расположены на листе 1

23.40.0901000

ПРИЛОЖЕНИЕ № 6
к постановлению администрации муниципального образования город-курорт Геленджик
от 29.09.2021 № 1908

23.40.0901004

23.40.0901004.21


Участок 1

23.40.0901004.21/чзч1

Линия совмещения с листом 7

Линия совмещения с листом 5

СХЕМА
расположения листов

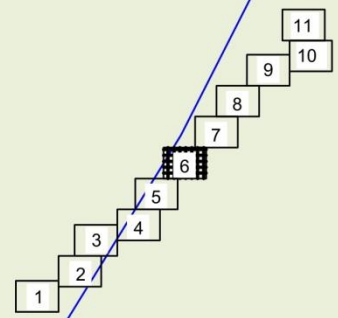

Изм.	Кол.уч.	Лист.	№ док.	Подпись	Дата

Чертеж межевания территории
М 1:1000

Лист	Листов
6	11

Планируемое размещение линейного объекта "Строительство ВЛ-10 кВ, КТП-10/04 кВ, ВЛИ-0,4 кВ в с. Архипо-Осиповка согласно договору технологического присоединения: от 25.04.2019 г. № 10105-19-00501534-1 заявитель Тимофеев А.А."

Условные обозначения расположены на листе 1

ПРИЛОЖЕНИЕ № 7
к постановлению администрации муниципального образования город-курорт Геленджик
от 29.09.2021 № 1908

Линия совмещения с листом 8


23:40:0901004:21

23:40:0901004

23:40:0901004:21/чз1

Участок 1

СХЕМА
расположения листов

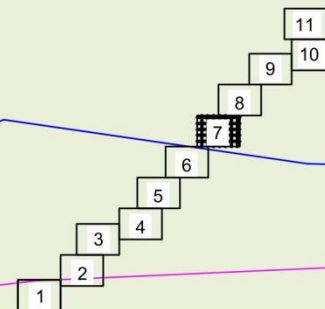

Линия совмещения с листом 6

Изм.	Кол.уч.	Лист.	№ док.	Подпись	Дата


Чертеж межевания территории
М 1:1000

Лист	Листов
7	11

Планируемое размещение линейного объекта "Строительство ВЛ-10 кВ, КТП-10/04 кВ, ВЛИ-0,4 кВ в с. Архипо-Осиповка согласно договору технологического присоединения: от 25.04.2019 г. № 10105-19-00501534-1 заявитель Тимофеев А.А."

Условные обозначения расположены на листе 1

ПРИЛОЖЕНИЕ № 8
к постановлению администрации муниципального
образования город-курорт Геленджик
от 29.09.2021 № 1908

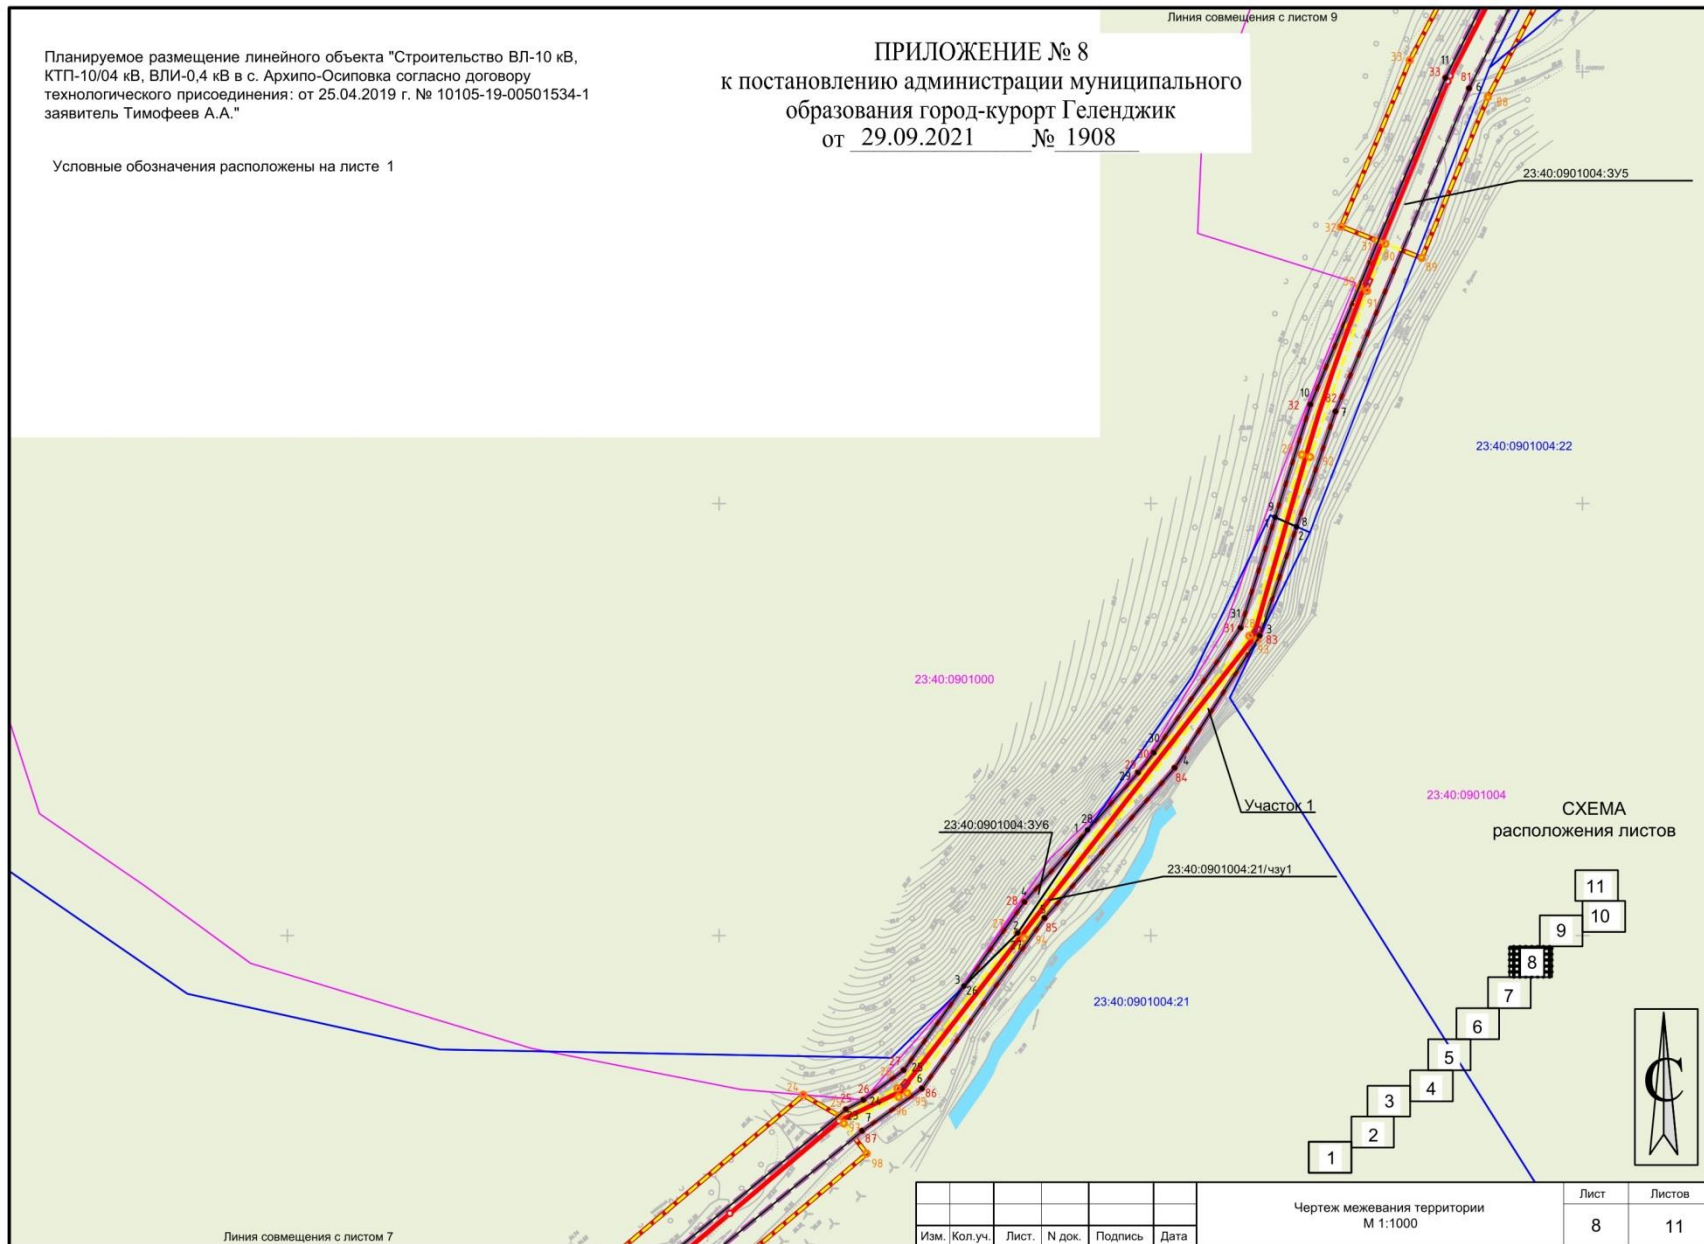

Изм.	Кол.уч.	Лист.	№ док.	Подпись	Дата


Чертеж межевания территории
М 1:1000

Лист	Листов
8	11

Планируемое размещение линейного объекта "Строительство ВЛ-10 кВ, КТП-10/04 кВ, ВЛИ-0.4 кВ в с. Архипо-Осиповка согласно договору технологического присоединения: от 25.04.2019 г. № 10105-19-00501534-1 заявитель Тимофеев А.А."

Условные обозначения расположены на листе 1

ПРИЛОЖЕНИЕ № 9
к постановлению администрации муниципального образования город-курорт Геленджик от 29.09.2021 № 1908

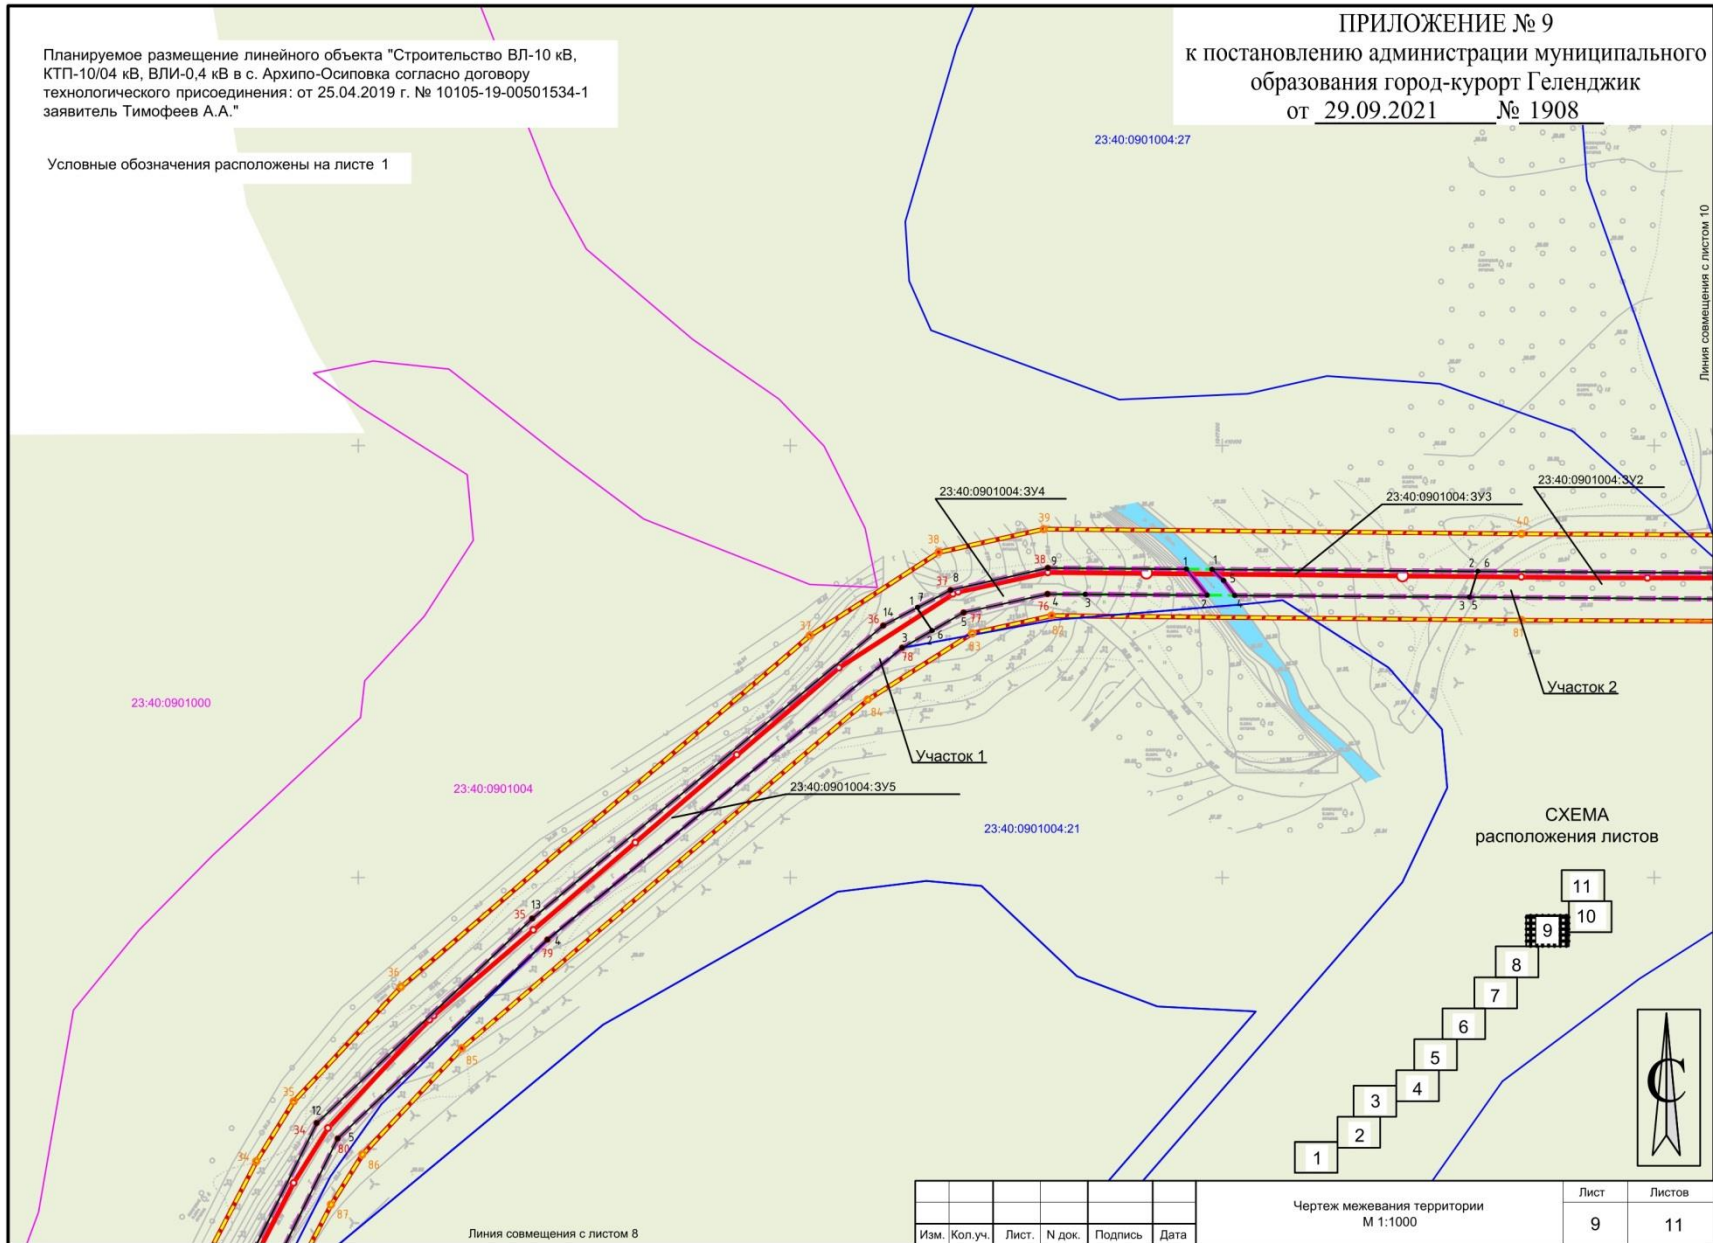

Изм.	Кол.уч.	Лист.	№ док.	Подпись	Дата


Чертеж межевания территории
М 1:1000

Лист	Листов
9	11

ПРИЛОЖЕНИЕ № 10
 к постановлению администрации муниципального
 образования город-курорт Геленджик
 от 29.09.2021 № 1908

Планируемое размещение линейного объекта "Строительство ВЛ-10 кВ, КТП-10/04 кВ, ВЛИ-0,4 кВ в с. Архипо-Осиповка согласно договору технологического присоединения: от 25.04.2019 г. № 10105-19-00501534-1 заявитель Тимофеев А.А."

Условные обозначения расположены на листе 1

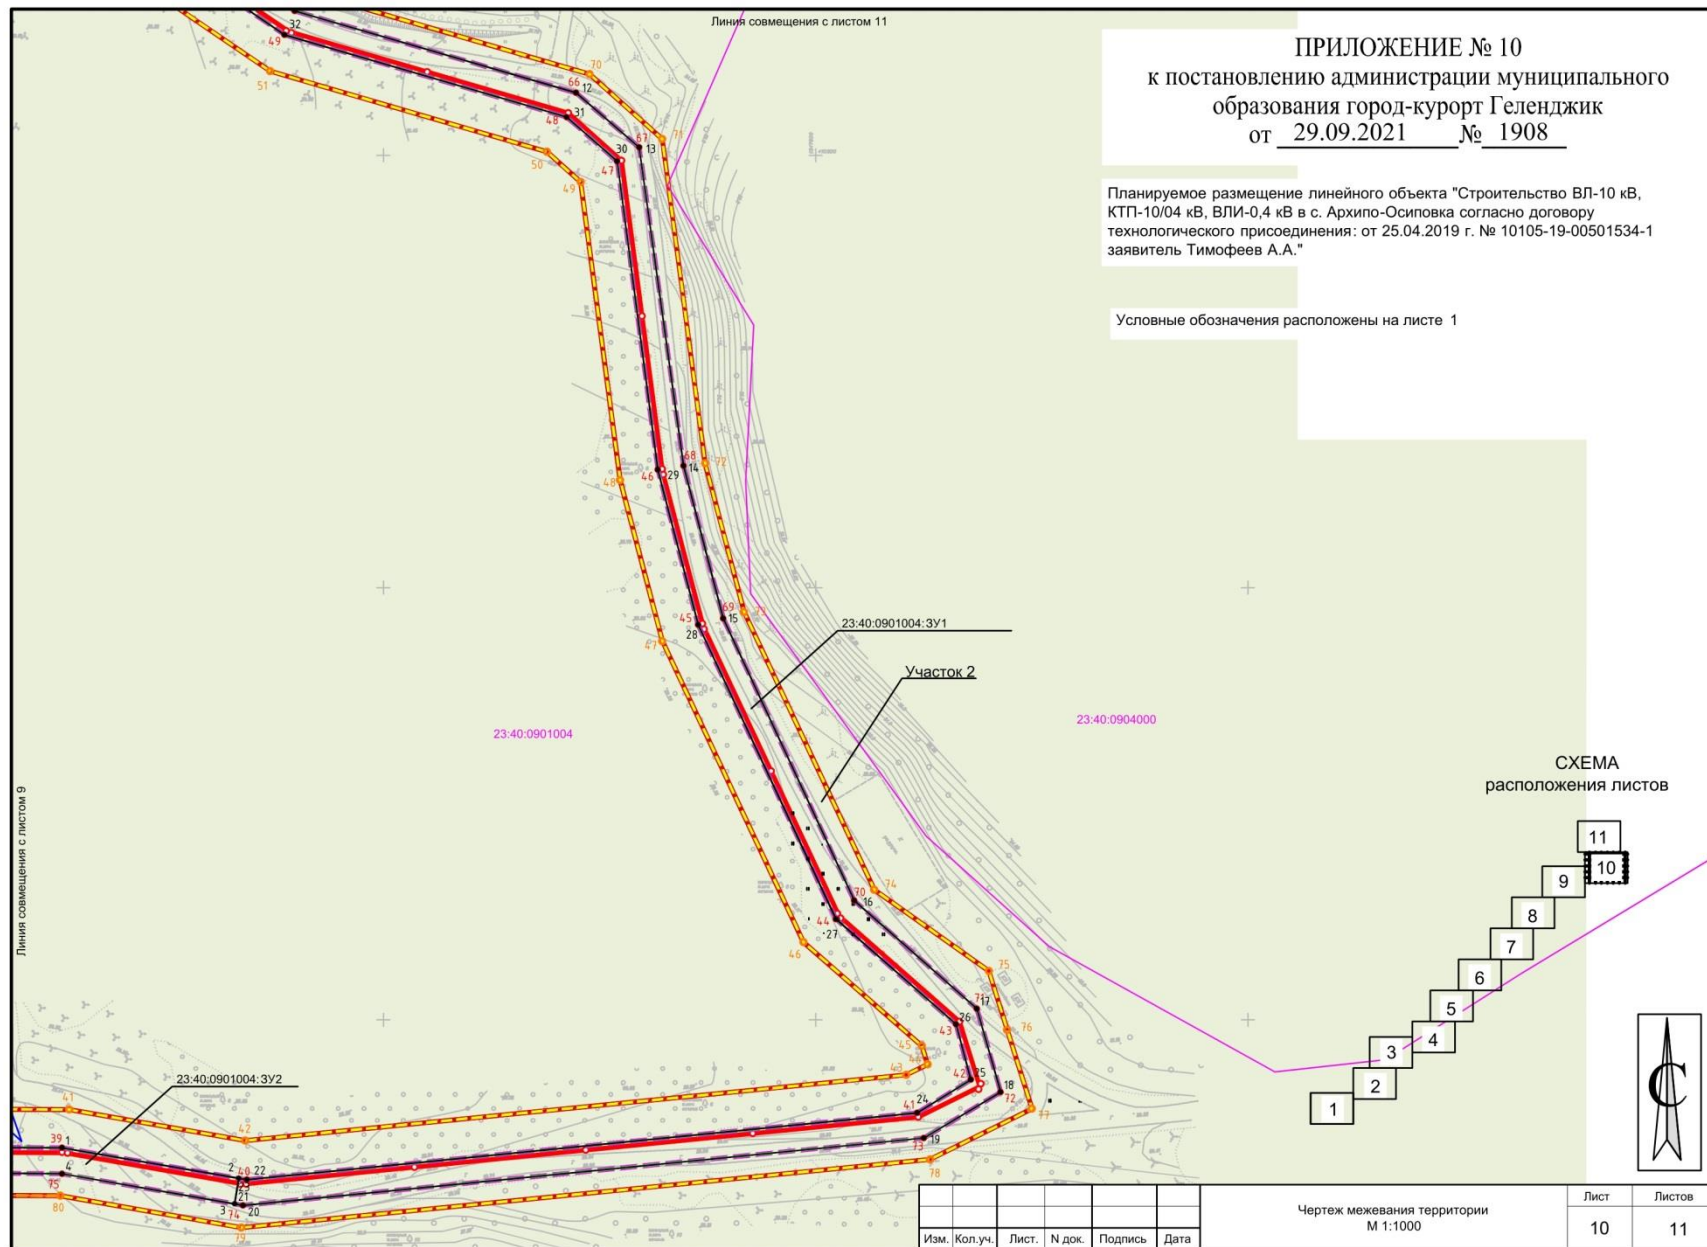

ПРИЛОЖЕНИЕ № 11
 к постановлению администрации муниципального
 образования город-курорт Геленджик
 от 29.09.2021 № 1908

Планируемое размещение линейного объекта "Строительство ВЛ-10 кВ, КТП-10/04 кВ, ВЛИ-0,4 кВ в с. Архипо-Осиповка согласно договору технологического присоединения: от 25.04.2019 г. № 10105-19-00501534-1 заявитель Тимофеев А.А."

Условные обозначения расположены на листе 1


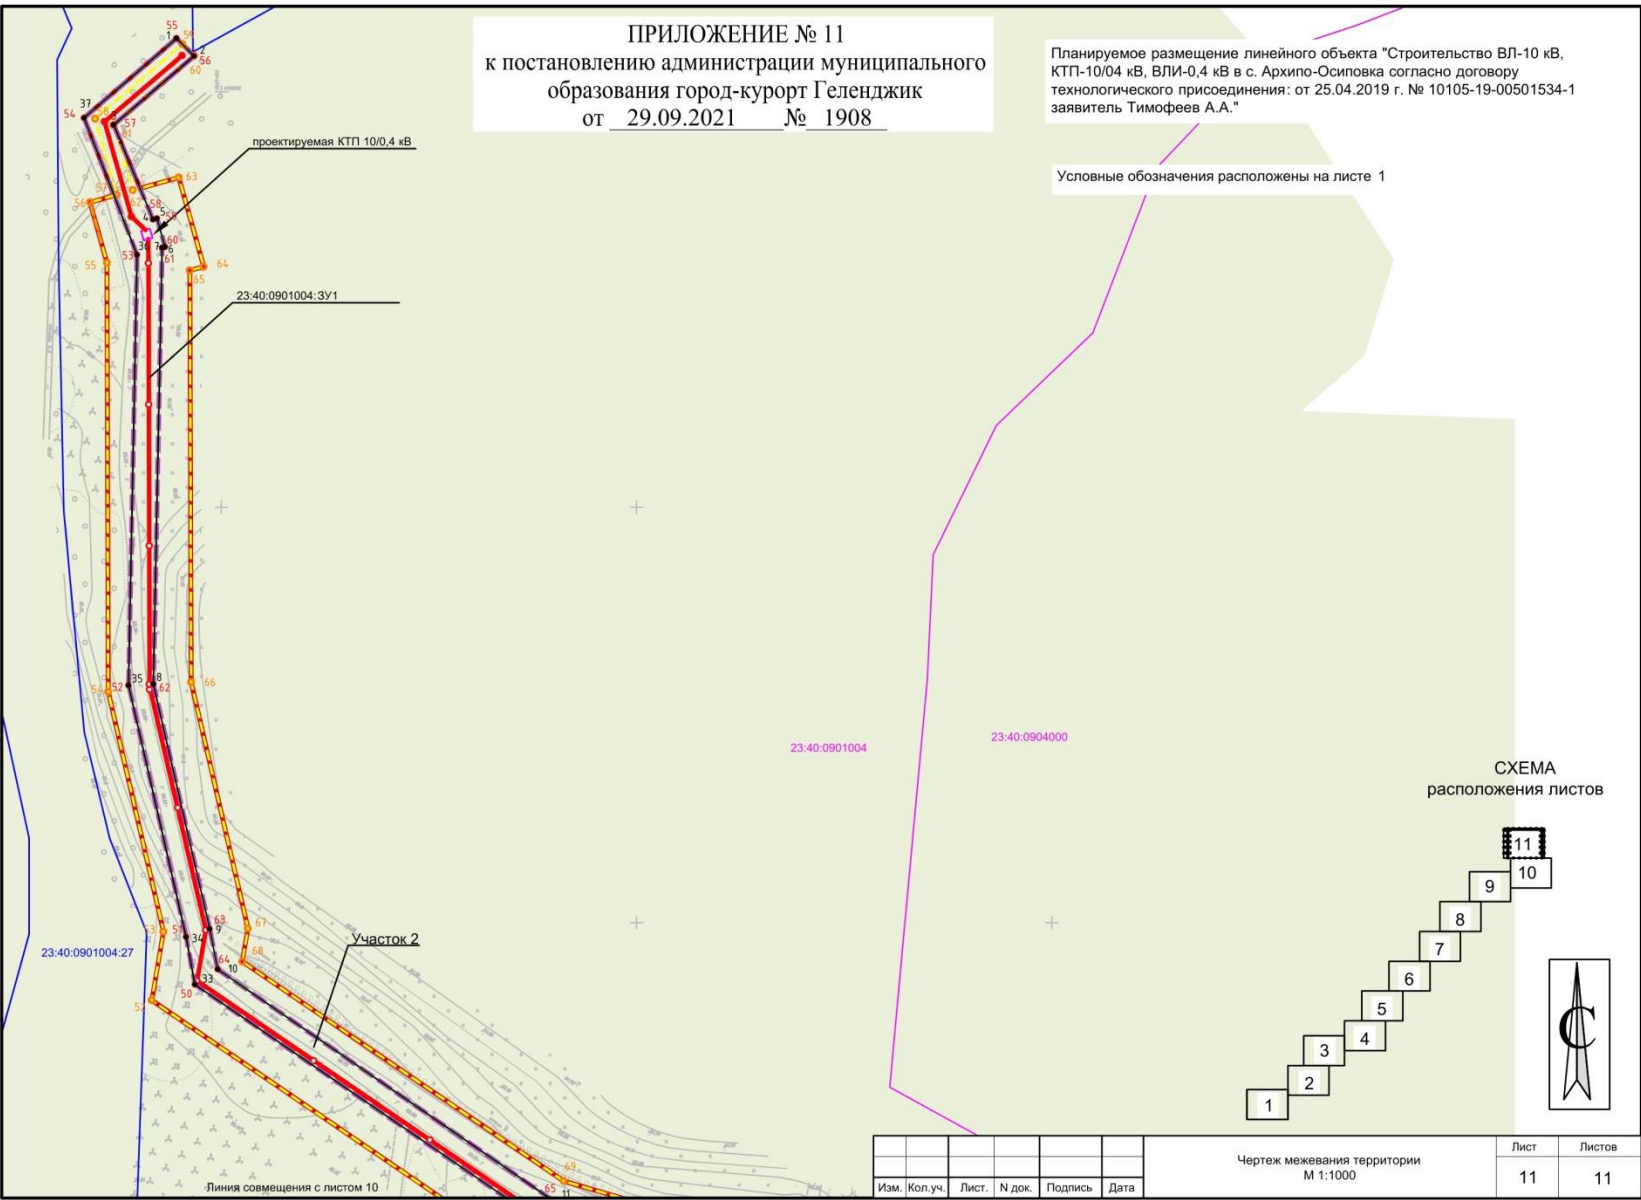


СХЕМА
расположения листов

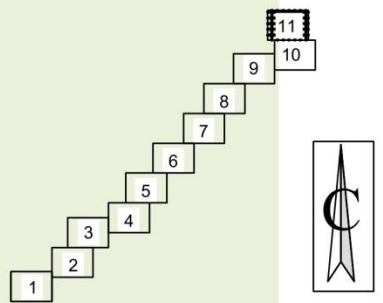

Изм.	Кол.уч.	Лист.	№ док.	Подпись	Дата

Чертеж межевания территории
М 1:1000

Лист	Листов
11	11



**АДМИНИСТРАЦИЯ МУНИЦИПАЛЬНОГО ОБРАЗОВАНИЯ
ГОРОД-КУРОРТ ГЕЛЕНДЖИК**

ПОСТАНОВЛЕНИЕ

от 30 сентября 2021 года

№ 1920

г. Геленджик

О внесении изменения в пункт 1 постановления администрации муниципального образования город-курорт Геленджик от 16 марта 2020 года №447 «О введении режима «Повышенная готовность» на территории муниципального образования город-курорт Геленджик и мерах по предотвращению распространения коронавирусной инфекции (2019-nCoV)» (в редакции постановления администрации муниципального образования город-курорт Геленджик от 24 июня 2021 года №1159)

В целях приведения муниципального правового акта исполнительно-распорядительного органа местного самоуправления муниципального образования город-курорт Геленджик в соответствие с постановлением главы администрации (губернатора) Краснодарского края от 30 сентября 2021 года №659 «О продлении режима «Повышенная готовность» и внесении изменений в постановление главы администрации (губернатора) Краснодарского края от 13 марта 2020 г. №129 «О введении режима повышенной готовности на территории Краснодарского края и мерах по предотвращению распространения новой коронавирусной инфекции (COVID-19)», руководствуясь Федеральным законом от 21 декабря 1994 года №68-ФЗ «О защите населения и территорий от чрезвычайных ситуаций природного и техногенного характера» (в редакции Федерального закона от 11 июня 2021 года №170-ФЗ), Федеральным законом от 30 марта 1999 года №52-ФЗ «О санитарно-эпидемиологическом благополучии населения» (в редакции Федерального закона от 2 июля 2021 года №351-ФЗ), статьями 16, 37, 43 Федерального закона 6 октября 2003 года №131-ФЗ «Об общих принципах организации местного самоуправления в Российской Федерации» (в редакции Федерального закона от 1 июля 2021 года №289-ФЗ), статьями 8, 48, 72 Устава муниципального образования город-курорт Геленджик, п о с т а н о в л я ю:

1. В пункте 1 постановления администрации муниципального образования город-курорт Геленджик от 16 марта 2020 года №447 «О введении режима «Повышенная готовность» на территории муниципального образования город-курорт Геленджик и мерах по предотвращению распространения коронавирусной инфекции (2019-nCoV)» (в редакции постановления администрации

муниципального образования город-курорт Геленджик от 24 июня 2021 года №1159) слова «1 октября 2021 года» заменить словами «1 декабря 2021 года».

2. Опубликовать настоящее постановление в печатном средстве массовой информации «Официальный вестник органов местного самоуправления муниципального образования город-курорт Геленджик» и разместить на официальном сайте администрации муниципального образования город-курорт Геленджик в информационно-телекоммуникационной сети «Интернет» (www.gelendzhik.org).

3. Постановление вступает в силу с 1 октября 2021 года.

М.П. Рыбалкина, исполняющий обязанности главы
муниципального образования город-курорт Геленджик



АДМИНИСТРАЦИЯ МУНИЦИПАЛЬНОГО ОБРАЗОВАНИЯ ГОРОД-КУРОРТ ГЕЛЕНДЖИК

ПОСТАНОВЛЕНИЕ

от 30 сентября 2021 года

№ 1921

г. Геленджик

О внесении изменений в пункт 6³ постановления администрации муниципального образования город-курорт Геленджик от 19 марта 2020 года №483 «О мерах по предотвращению распространения коронавирусной инфекции (2019-nCoV) на территории муниципального образования город-курорт Геленджик» (в редакции постановления администрации муниципального образования город-курорт Геленджик от 28 июля 2021 года №1449)

В целях приведения муниципального правового акта исполнительно-распорядительного органа местного самоуправления муниципального образования город-курорт Геленджик в соответствие с постановлением главы администрации (губернатора) Краснодарского края от 30 сентября 2021 года №659 «О продлении режима «Повышенная готовность» и внесении изменений в постановление главы администрации (губернатора) Краснодарского края от 13 марта 2020 г. №129 «О введении режима повышенной готовности на территории Краснодарского края и мерах по предотвращению распространения новой коронавирусной инфекции (COVID-19)», руководствуясь Федеральным законом от 21 декабря 1994 года №68-ФЗ «О защите населения и территорий от чрезвычайных ситуаций природного и техногенного характера» (в редакции Федерального закона от 11 июня 2021 года №170-ФЗ), Федеральным законом от 30 марта 1999 года №52-ФЗ «О санитарно-

эпидемиологическом благополучии населения» (в редакции Федерального закона от 2 июля 2021 года №351-ФЗ), статьями 16, 37, 43 Федерального закона 6 октября 2003 года №131-ФЗ «Об общих принципах организации местного самоуправления в Российской Федерации» (в редакции Федерального закона от 1 июля 2021 года №289-ФЗ), статьями 8, 48, 72 Устава муниципального образования город-курорт Геленджик, п о с т а н о в л я ю:

1. Внести в пункт 6³ постановления администрации муниципального образования город-курорт Геленджик от 19 марта 2020 года №483 «О мерах по предотвращению распространения коронавирусной инфекции (2019-nCoV) на территории муниципального образования город-курорт Геленджик» (в редакции постановления администрации муниципального образования город-курорт Геленджик от 28 июля 2021 года №1449) следующие изменения:

1) подпункт 1 исключить;

2) абзац «наличия в мобильном приложении «Путешествую без COVID-19» полученных не ранее чем за три календарных дня до вселения (размещения) отрицательных результатов исследования на COVID-19 методом полимеразной цепной реакции (ПЦР) (для граждан государств - членов Евразийского экономического союза и Республики Таджикистан, а с 1 сентября 2021 года граждан Азербайджанской Республики, Республики Молдова, Республики Узбекистан, Туркменистана, представивших документы, подтверждающие отвод от иммунизации по медицинским показаниям в отношении профилактических прививок против новой коронавирусной инфекции (COVID-19), либо в возрасте не старше 18 лет)» подпункта 2 изложить в следующей редакции:

«наличия отображаемого в мобильном приложении «Путешествую без COVID-19», используемого для въезда на территорию Российской Федерации в соответствии с распоряжением Правительства Российской Федерации от 16 марта 2020 года №635-р, отрицательного результата лабораторного исследования материала на наличие новой коронавирусной инфекции, отобранного не ранее чем через три календарных дня до вселения (размещения) (для иностранных граждан и лиц без гражданства, представивших документы, подтверждающие отвод от иммунизации по медицинским показаниям в отношении профилактических прививок против новой коронавирусной инфекции (COVID-19), либо в возрасте не старше 18 лет);».

2. Опубликовать настоящее постановление в печатном средстве массовой информации «Официальный вестник органов местного самоуправления муниципального образования город-курорт Геленджик» и разместить на официальном сайте администрации муниципального образования город-курорт Геленджик в информационно-телекоммуникационной сети «Интернет» (www.gelendzhik.org).

3. Постановление вступает в силу со дня его официального опубликования, но не ранее 1 октября 2021 года.

А.А. Грачев, исполняющий обязанности главы
муниципального образования город-курорт Геленджик

Раздел II

ОФИЦИАЛЬНАЯ ИНФОРМАЦИЯ

ЗАКЛЮЧЕНИЕ

о результатах публичных слушаний по вопросу о предоставлении разрешения на условно разрешенный вид использования земельного участка

11 августа 2021 года

г. Геленджик

Комиссией по подготовке проекта правил землепользования и застройки муниципального образования город-курорт Геленджик были проведены публичные слушания по вопросу о предоставлении Хачатрянну Армену Самвеловичу разрешения на условно разрешенный вид использования земельного участка, принадлежащего ему на праве собственности, площадью 1394 кв.м, имеющего кадастровый номер 23:40:0806032:38, расположенного по адресу: г. Геленджик, с. Береговое, ул. Мира, 60, в зоне индивидуальной жилой застройки сельского типа (Ж-1), «магазины».

Вывод: комиссия, обсудив рассматриваемый вопрос, изучив графический материал, решила рекомендовать главе муниципального образования город-курорт Геленджик предоставить испрашиваемое разрешение, в связи с тем, что территориальная зона предусматривает размещение указанных объектов капитального строительства.

Е.А. Семёнова, начальник управления архитектуры и градостроительства администрации муниципального образования город-курорт Геленджик, заместитель председателя комиссии

ЗАКЛЮЧЕНИЕ

о результатах публичных слушаний по вопросу о предоставлении разрешения на отклонение от предельных параметров разрешенного строительства объекта капитального строительства

14 сентября 2021 года

г. Геленджик

Комиссией по подготовке проекта правил землепользования и застройки муниципального образования город-курорт Геленджик были проведены публичные слушания по вопросу о предоставлении гр-ке Кабуловой Анне Александровне разрешения на отклонение от предельных параметров разрешенного строительства объекта капитального строительства на земельном участке, принадлежащем ей на праве собственности, площадью 216 кв.м, имеющем кадастровый номер 23:40:0403073:46, расположенном по адресу: г. Геленджик, ул. Шевченко, 15, в зоне малоэтажной жилой застройки Ж-2, в части минимальных отступов от границ

земельного участка (строительство индивидуального жилого дома по межевой границе смежного земельного участка, имеющего кадастровый номер 23:40:0403073:3, на расстоянии 3 м от границы земельного участка, отделяющей его от территории общего пользования – ул. Шевченко, по межевой границе земельного участка с юго-западной стороны).

В публичных слушаниях принял участие правообладатель объекта рассмотрения и смежный землепользователь.

Информация о проведении публичных слушаний была опубликована в печатном средстве массовой информации «Официальный вестник органов местного самоуправления муниципального образования город-курорт Геленджик».

Заинтересованные лица вправе были до 13 сентября 2021 года внести предложения и замечания.

Вывод: комиссия, обсудив рассматриваемый вопрос, изучив графический материал, решила рекомендовать главе муниципального образования город-курорт Геленджик предоставить испрашиваемое разрешение в связи с тем, что площадь и конфигурация земельного участка неблагоприятны для его застройки с учетом действующих градостроительных норм.

Е.А. Семёнова, начальник управления архитектуры
и градостроительства администрации муниципального образования
город-курорт Геленджик, заместитель председателя комиссии