


(наименование документа об утверждении, включая наименования органов государственной власти или органов местного самоуправления, принявших решение об утверждении схемы или подписавших соглашение о перераспределении земельных участков)

от _____ № _____

Схема расположения земельного участка или земельных участков на кадастровом плане территории

Система координат: МСК-23 зона 1					
Условный номер земельного участка		:ЗУ1			
<i>(указывается в случае, если предусматривается образование двух и более земельных участков)</i>					
Площадь земельного участка		1 182 М ²			
<i>(указывается проектная площадь образуемого земельного участка, вычисленная с использованием технологических и программных средств, в том числе размещенных на официальном сайте федерального органа исполнительной власти, уполномоченного Правительством Российской Федерации на осуществление государственного кадастрового учета, государственной регистрации прав, ведение Единого государственного реестра недвижимости и предоставление сведений, содержащихся в Едином государственном реестре недвижимости, в информационно-телекоммуникационной сети "Интернет" (далее - официальный сайт), с округлением до 1 квадратного метра. Указанное значение площади земельного участка может быть уточнено при проведении кадастровых работ не более чем на десять процентов)</i>					
Обозначение характерных точек границ	Координаты		Обозначение характерных точек границ	Координаты	
	<i>(указываются в случае подготовки схемы расположения земельного участка с использованием технологических и программных средств, в том числе размещенных на официальном сайте. Значения координат, полученные с использованием указанных технологических и программных средств, указываются с округлением до 0,01 метра)</i>				
	X	Y		X	Y
н1	410 313,47	1 330 944,14	н5	410 258,97	1 330 947,15
н2	410 292,11	1 330 932,98	н6	410 300,32	1 330 969,30
н3	410 289,46	1 330 938,04	н1	410 313,47	1 330 944,14
н4	410 269,24	1 330 927,98			

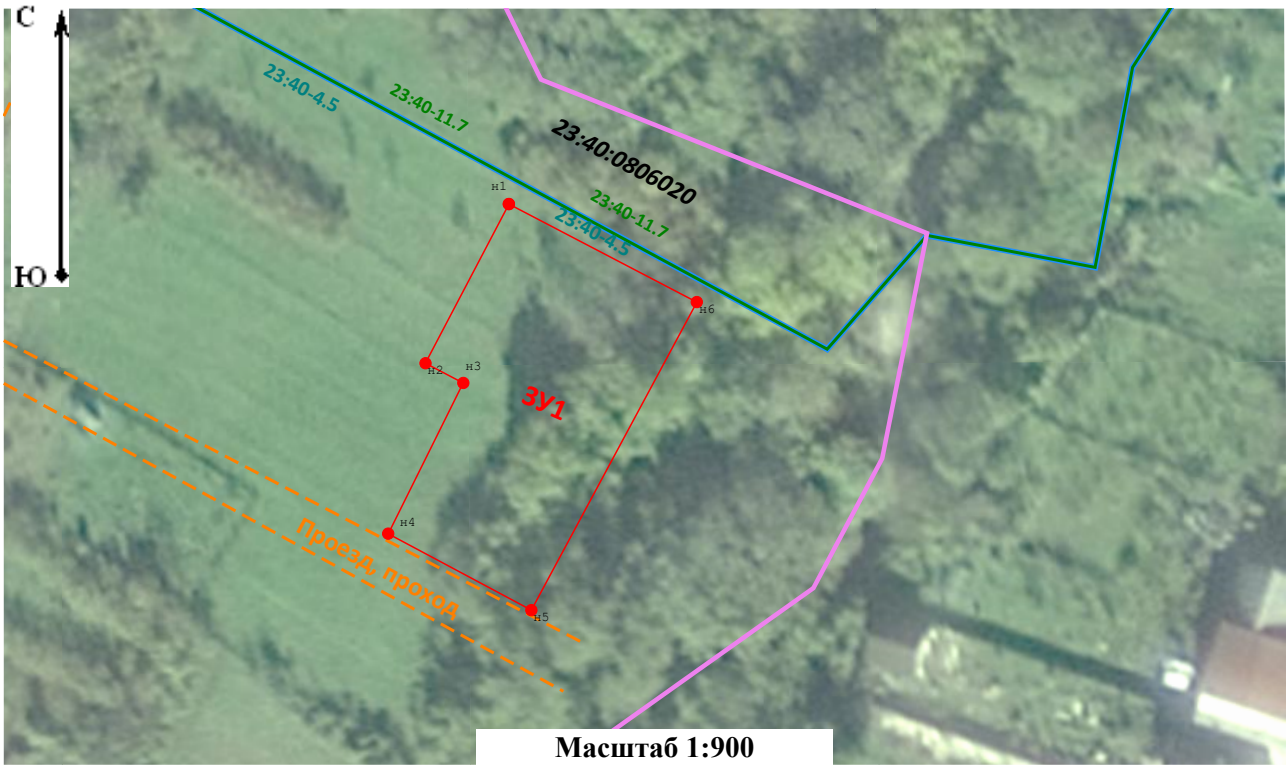

Масштаб 1:900

Условные обозначения:

<ul style="list-style-type: none"> — - граница кадастрового квартала — - вновь образованная часть границы, сведения о которой достаточны для определения ее местоположения — - проход, проезд — - номер кадастрового квартала 	<ul style="list-style-type: none"> — - граница ЗОУИТ — - границы населенного пункта 23:40-11.7 - номер ЗОУИТ ЗУ1 - вновь образуемый земельный участок
---	--