



АДМИНИСТРАЦИЯ МУНИЦИПАЛЬНОГО ОБРАЗОВАНИЯ
ГОРОД-КУРОРТ ГЕЛЕНДЖИК

ПОСТАНОВЛЕНИЕ

от 31.05.2023

№ 1147

г. Геленджик

**Об установлении публичного
сервитута**

На основании ходатайства ООО «Концессии водоснабжения Геленджик» от 7 февраля 2023 года, руководствуясь статьями 23, 39.43 Земельного кодекса Российской Федерации, статьями 16, 37 Федерального закона от 6 октября 2003 года №131-ФЗ «Об общих принципах организации местного самоуправления в Российской Федерации» (в редакции Федерального закона от 29 мая 2023 года №184-ФЗ), Законом Краснодарского края от 5 ноября 2002 года №532-КЗ «Об основах регулирования земельных отношений в Краснодарском крае» (в редакции Закона Краснодарского края от 21 февраля 2023 года №4862-КЗ), статьями 8, 33, 72 Устава муниципального образования город-курорт Геленджик, **п о с т а н о в л я ю:**

1. Установить публичный сервитут сроком на 10 лет в целях строительства и эксплуатации объекта местного значения: «Размещение линейного объекта - очистных сооружений канализации производительностью 50 тыс. м³/сутки и глубоководного выпуска по ул. Солнцедарская, б/н в г. Геленджик. Этап 2 (реконструкция сетей хозяйственно-бытовой канализации)» (прилагается):

в отношении земельного участка площадью 662 кв.м, расположенного в границах земельного участка с кадастровым номером 23:40:0406008:31 площадью 1039 кв.м, по адресу: Краснодарский край, г. Геленджик;

в отношении земельного участка площадью 736 кв.м, расположенного в границах земельного участка с кадастровым номером 23:40:0401021:4 площадью 957 кв.м, по адресу: Краснодарский край, г. Геленджик;

в отношении земельного участка площадью 44 кв.м, расположенного в границах земельного участка с кадастровым номером 23:40:0402002:364 площадью 1535 кв.м, по адресу: Краснодарский край, г. Геленджик, ул. Солнцедарская;

в отношении земельного участка площадью 317 кв.м, расположенного в границах земельного участка с кадастровым номером 23:40:0406055:28 площадью 536 кв.м, по адресу: Краснодарский край, г. Геленджик;

в отношении земельного участка площадью 1624 кв.м, расположенного в границах земельного участка с кадастровым номером 23:40:0406048:18 площадью 1838 кв.м, по адресу: Краснодарский край, г. Геленджик;

в отношении земельного участка площадью 101 кв.м, расположенного в

102 1/101

границах земельного участка с кадастровым номером 23:40:0406037:399 площадью 883 кв.м, по адресу: Краснодарский край, г. Геленджик, ул. Борисовская – угол ул. Санаторной;

в отношении земельного участка площадью 1820 кв.м, расположенного в границах земельного участка с кадастровым номером 23:40:0406030:35 площадью 2002 кв.м, по адресу: Краснодарский край, г. Геленджик;

в отношении земельного участка площадью 813 кв.м, расположенного в границах земельного участка с кадастровым номером 23:40:0413001:15 площадью 983 кв.м, по адресу: Краснодарский край, г. Геленджик;

в отношении земельного участка площадью 506 кв.м, расположенного в границах земельного участка с кадастровым номером 23:40:0413001:12 площадью 554 кв.м, по адресу: Краснодарский край, г. Геленджик;

в отношении земельного участка площадью 130 кв.м, расположенного в границах земельного участка с кадастровым номером 23:40:0413050:19 площадью 165420 кв.м, по адресу: Краснодарский край, г. Геленджик, территория ЗАО АПК «Геленджик»;

в отношении земельного участка площадью 317 кв.м, расположенного в границах земельного участка с кадастровым номером 23:40:0402011:331 площадью 500 кв.м, по адресу: Краснодарский край, г. Геленджик;

в отношении земельного участка площадью 444 кв.м, расположенного в границах земельного участка с кадастровым номером 23:40:0413009:12 площадью 444 кв.м, по адресу: Краснодарский край, г. Геленджик;

в отношении земельного участка площадью 559 кв.м, расположенного в границах земельного участка с кадастровым номером 23:40:0413008:3 площадью 559 кв.м, по адресу: Краснодарский край, г. Геленджик;

в отношении земельного участка площадью 14 кв.м, расположенного в границах земельного участка с кадастровым номером 23:40:0413016:4 площадью 585 кв.м, по адресу: Краснодарский край, г. Геленджик;

в отношении земельного участка площадью 72 кв.м, расположенного в границах земельного участка с кадастровым номером 23:40:0413015:2 площадью 141 кв.м, по адресу: Краснодарский край, г. Геленджик;

в отношении земельного участка площадью 375 кв.м, расположенного в границах земельного участка с кадастровым номером 23:40:0413007:8 площадью 375 кв.м, по адресу: Краснодарский край, г. Геленджик;

в отношении земельного участка площадью 1145 кв.м, расположенного в границах земельного участка с кадастровым номером 23:40:0402002:5 площадью 6385 кв.м, по адресу: Краснодарский край, г. Геленджик;

в отношении земельного участка площадью 526 кв.м, расположенного в границах земельного участка с кадастровым номером 23:40:0413006:2 площадью 527 кв.м, по адресу: Краснодарский край, г. Геленджик;

в отношении земельного участка площадью 442 кв.м, расположенного в границах земельного участка с кадастровым номером 23:40:0402002:8 площадью 8759 кв.м, по адресу: Краснодарский край, г. Геленджик, ул. Солнцедарская, 1;

в отношении земельного участка площадью 156 кв.м, расположенного в границах земельного участка с кадастровым номером 23:40:0406047:9

площадью 162 кв.м, по адресу: Краснодарский край, г. Геленджик;

в отношении земельного участка площадью 786 кв.м, расположенного в границах земельного участка с кадастровым номером 23:40:0413078:18 площадью 10400 кв.м, по адресу: Краснодарский край, г. Геленджик;

в отношении земельного участка площадью 859 кв.м, расположенного в границах земельного участка с кадастровым номером 23:40:0406046:28 площадью 1127 кв.м, по адресу: Краснодарский край, г. Геленджик;

в отношении земельного участка площадью 1998 кв.м, расположенного в границах земельного участка с кадастровым номером 23:40:0413056:31 площадью 362470 кв.м, по адресу: Краснодарский край, г. Геленджик, территория ЗАО АПК «Геленджик»;

в отношении земельного участка площадью 10 кв.м, расположенного в границах земельного участка с кадастровым номером 23:40:0406056:18 площадью 428 кв.м, по адресу: Краснодарский край, г. Геленджик;

в отношении земельного участка площадью 1127 кв.м, расположенного в границах земельного участка с кадастровым номером 23:40:0406055:29 площадью 1127 кв.м, по адресу: Краснодарский край, г. Геленджик;

в отношении земельного участка площадью 881 кв.м, расположенного в границах земельного участка с кадастровым номером 23:40:0413005:2 площадью 882 кв.м, по адресу: Краснодарский край, г. Геленджик;

в отношении земельного участка площадью 436 кв.м, расположенного в границах земельного участка с кадастровым номером 23:40:0413004:14 площадью 436 кв.м, по адресу: Краснодарский край, г. Геленджик;

в отношении земельного участка площадью 1714 кв.м, расположенного в границах земельного участка с кадастровым номером 23:40:0402002:44 площадью 5731 кв.м, по адресу: Краснодарский край, г. Геленджик, ул. Солнцедарская;

в отношении земельного участка площадью 2392 кв.м, расположенного в границах земельного участка с кадастровым номером 23:40:0000000:8278 площадью 18512 кв.м, по адресу: Краснодарский край, г. Геленджик;

в отношении земельного участка площадью 2964 кв.м, расположенного в границах земельного участка с кадастровым номером 23:40:0000000:8081 площадью 86585 кв.м, по адресу: Краснодарский край, г. Геленджик;

в отношении земельного участка площадью 14 кв.м, расположенного в границах земельного участка с кадастровым номером 23:40:0000000:8082 площадью 10194 кв.м, по адресу: Краснодарский край, г. Геленджик;

в отношении земельного участка площадью 6383 кв.м, расположенного в границах земельного участка с кадастровым номером 23:40:0413078:21 площадью 161900 кв.м, по адресу: Краснодарский край, г. Геленджик;

в отношении земельного участка площадью 2980 кв.м, расположенного в границах земельного участка с кадастровым номером 23:40:0402004:1077 площадью 42370 кв.м, по адресу: Краснодарский край, г. Геленджик, ул. Туристическая, д. 25;

в отношении земельного участка площадью 860 кв.м, расположенного в границах земельного участка с кадастровым номером 23:40:0000000:7929 площадью 1007 кв.м, по адресу: Краснодарский край, г. Геленджик, ул. Туристическая;

в отношении земельного участка площадью 614 кв.м, расположенного в границах земельного участка с кадастровым номером 23:40:0405002:5 площадью 10000 кв.м, по адресу: Краснодарский край, г. Геленджик, вблизи санатория «Голубая бухта»;

в отношении земельного участка площадью 722 кв.м, расположенного в границах земельного участка с кадастровым номером 23:40:0000000:7325 площадью 5229 кв.м, по адресу: Краснодарский край, г. Геленджик, б-р Приморский;

в отношении земельного участка площадью 103 кв.м, расположенного в границах земельного участка с кадастровым номером 23:40:0402004:1065 площадью 1164 кв.м, по адресу: Краснодарский край, г. Геленджик, б-р Приморский;

в отношении земельного участка площадью 10 кв.м, расположенного в границах земельного участка с кадастровым номером 23:40:0413056:454 площадью 121770 кв.м, по адресу: Краснодарский край, г. Геленджик;

в отношении земельного участка площадью 250 кв.м, расположенного в границах земельного участка с кадастровым номером 23:40:0402004:1071 площадью 2500 кв.м, по адресу: Краснодарский край, г. Геленджик, ул. Туристическая, 23;

в отношении земельного участка площадью 1205 кв.м, расположенного в границах земельного участка с кадастровым номером 23:40:0413056:452 площадью 27682 кв.м, по адресу: Краснодарский край, г. Геленджик;

в отношении земельного участка площадью 237 кв.м, расположенного в границах земельного участка с кадастровым номером 23:40:0413014:8 площадью 237 кв.м, по адресу: Краснодарский край, г. Геленджик;

в отношении земельного участка площадью 407 кв.м, расположенного в границах земельного участка с кадастровым номером 23:40:0413013:22 площадью 414 кв.м, по адресу: Краснодарский край, г. Геленджик;

в отношении земельного участка площадью 171 кв.м, расположенного в границах земельного участка с кадастровым номером 23:40:0402016:18 площадью 1728 кв.м, по адресу: Краснодарский край, г. Геленджик, б-р Лермонтовский, район пансионата «Кавказ»;

в отношении земельного участка площадью 24 кв.м, расположенного в границах земельного участка с кадастровым номером 23:40:0402004:31 площадью 65786 кв.м, по адресу: Краснодарский край, г. Геленджик, ул. Прибрежная, д.2;

в отношении земельного участка площадью 228 кв.м, расположенного в границах земельного участка с кадастровым номером 23:40:0413051:33 площадью 4833 кв.м, по адресу: Краснодарский край, г. Геленджик, СНТ Виноградарь -3;

в отношении земельного участка площадью 262 кв.м, расположенного в границах земельного участка с кадастровым номером 23:40:0413012:4 площадью 331 кв.м, по адресу: Краснодарский край, г. Геленджик;

в отношении земельного участка площадью 542 кв.м, расположенного в границах земельного участка с кадастровым номером 23:40:0413010:14 площадью 588 кв.м, по адресу: Краснодарский край, г. Геленджик;

в отношении земельного участка площадью 53 кв.м, расположенного в границах земельного участка с кадастровым номером 23:40:0402004:702 площадью 370 кв.м, по адресу: Краснодарский край, г. Геленджик;

в отношении земельного участка площадью 995 кв.м, расположенного в границах земельного участка с кадастровым номером 23:40:0413003:7 площадью 1059 кв.м, по адресу: Краснодарский край, г. Геленджик, ул. Туристическая;

в отношении земельного участка площадью 1294 кв.м, расположенного в границах земельного участка с кадастровым номером 23:40:0413002:13 площадью 1357 кв.м, по адресу: Краснодарский край, г. Геленджик;

в отношении земельного участка площадью 7 кв.м, расположенного в границах земельного участка с кадастровым номером 23:40:0401017:7 площадью 1250 кв.м, по адресу: Краснодарский край, г. Геленджик;

в отношении земельного участка площадью 2195 кв.м, расположенного в границах земельного участка с кадастровым номером 23:40:0401017:4 площадью 38177 кв.м, по адресу: Краснодарский край, г. Геленджик, ул. Солнечная, 3;

в отношении земельного участка площадью 326 кв.м, расположенного в границах земельного участка с кадастровым номером 23:40:0413078:20 площадью 883 кв.м, по адресу: Краснодарский край, г. Геленджик;

в отношении земельного участка площадью 289 кв.м, расположенного в границах земельного участка с кадастровым номером 23:40:0000000:7320 площадью 9254 кв.м, по адресу: Краснодарский край, г. Геленджик, б-р Приморский;

в отношении земельного участка площадью 499 кв.м, расположенного в границах земельного участка с кадастровым номером 23:40:0406029:26 площадью 643 кв.м, по адресу: Краснодарский край, г. Геленджик;

в отношении земельного участка площадью 344 кв.м, расположенного в границах земельного участка с кадастровым номером 23:40:0406028:18 площадью 532 кв.м, по адресу: Краснодарский край, г. Геленджик;

в отношении земельного участка площадью 144 кв.м, расположенного в границах земельного участка с кадастровым номером 23:40:0401030:889 площадью 464 кв.м, по адресу: Краснодарский край, г. Геленджик, Тонкий мыс;

в отношении земельного участка площадью 30 кв.м, расположенного в границах земельного участка с кадастровым номером 23:40:0401040:564 площадью 4407 кв.м, по адресу: Краснодарский край, г. Геленджик;

в отношении земельного участка площадью 30 кв.м, расположенного в границах земельного участка с кадастровым номером 23:40:0401040:62 площадью 4663 кв.м, по адресу: Краснодарский край, г. Геленджик;

в отношении земельного участка площадью 28 кв.м, расположенного в границах земельного участка с кадастровым номером 23:40:0401030:72 площадью 5443 кв.м, по адресу: Краснодарский край, г. Геленджик;

в отношении земельного участка площадью 221 кв.м, расположенного в границах земельного участка с кадастровым номером 23:40:0402011:321 площадью 523 кв.м, по адресу: Краснодарский край, г. Геленджик, б-р Приморский;

в отношении земельного участка площадью 396 кв.м, расположенного в границах земельного участка с кадастровым номером 23:40:0402005:74 площадью 3179 кв.м, по адресу: Краснодарский край, г. Геленджик;

в отношении земельного участка площадью 1822 кв.м, расположенного в границах земельного участка с кадастровым номером 23:40:0000000:2405 площадью 44771 кв.м, по адресу: Краснодарский край, г. Геленджик, ул. Луначарского, уч. 133;

в отношении земельного участка площадью 58 кв.м, расположенного в границах земельного участка с кадастровым номером 23:40:0402004:685 площадью 100 кв.м, по адресу: Краснодарский край, г. Геленджик, в районе ООО «Ривьера»;

в отношении земельного участка площадью 365 кв.м, расположенного в границах земельного участка с кадастровым номером 23:40:0000000:1370 площадью 4650 кв.м, по адресу: Краснодарский край, г. Геленджик, ул. Радужная, угол ул. Герцена;

в отношении земельного участка площадью 5563 кв.м, расположенного в границах земельного участка с кадастровым номером 23:40:0402011:47 площадью 37552 кв.м, по адресу: Краснодарский край, г. Геленджик, б-р Лермонтовский, между пансионатами «Приветливый берег» и «Лазуревый берег»;

в отношении земельного участка площадью 1413 кв.м, расположенного в границах земельного участка с кадастровым номером 23:40:0402016:54 площадью 1413 кв.м, по адресу: Краснодарский край, г. Геленджик, б-р Приморский;

в отношении земельного участка площадью 2874 кв.м, расположенного в границах земельного участка с кадастровым номером 23:40:0000000:5509 площадью 16652 кв.м, по адресу: Краснодарский край, г. Геленджик;

в отношении земельного участка площадью 2274 кв.м, расположенного в границах земельного участка с кадастровым номером 23:40:0000000:4122 площадью 11857 кв.м, по адресу: Краснодарский край, г. Геленджик, ул. Взлетная;

в отношении земельного участка площадью 2434 кв.м, расположенного в границах земельного участка с кадастровым номером 23:40:0405075:79 площадью 15228 кв.м, по адресу: Краснодарский край, г. Геленджик, ул. Взлетная;

в отношении земельного участка площадью 2090 кв.м, расположенного в границах земельного участка с кадастровым номером 23:40:0406043:9 площадью 21199 кв.м, по адресу: Краснодарский край, г. Геленджик, ул. Взлетная;

в отношении земельного участка площадью 754 кв.м, расположенного в границах земельного участка с кадастровым номером 23:40:0000000:5510 площадью 4505 кв.м, по адресу: Краснодарский край, г. Геленджик;

в отношении земельного участка площадью 620 кв.м расположенного в границах земельного участка с кадастровым номером 23:40:0402004:736 площадью 1448 кв.м, по адресу: Краснодарский край, г. Геленджик, б-р Приморский;

в отношении земельного участка площадью 2941 кв.м, расположенного в границах земельного участка с кадастровым номером 23:40:0402004:748 площадью 127747 кв.м, по адресу: Краснодарский край, г. Геленджик, ул. Туристическая, д.23;

в отношении земельного участка площадью 2004 кв.м, расположенного в границах земельного участка с кадастровым номером 23:40:0402004:1072 площадью 92238 кв.м, по адресу: Краснодарский край, г. Геленджик, ул. Туристическая;

в отношении земельного участка с кадастровым номером 23:40:0000000:6182 площадью 1240 кв.м, расположенного по адресу: Краснодарский край, г. Геленджик, мкр. Голубая бухта;

в отношении земельного участка площадью 1242 кв.м, расположенного в границах земельного участка с кадастровым номером 23:40:0401017:3 площадью 29913 кв.м, по адресу: Краснодарский край, г. Геленджик, Тонкий мыс, ул. Солнечная, 3;

в отношении земельного участка площадью 1107 кв.м, расположенного в границах земельного участка с кадастровым номером 23:40:0402011:79 площадью 8248 кв.м, по адресу: Краснодарский край, г. Геленджик, ул. Туристическая, 19;

в отношении земельного участка площадью 5230 кв.м, расположенного в границах земельного участка с кадастровым номером 23:40:0402005:73 площадью 5230 кв.м, по адресу: Краснодарский край, г. Геленджик, ул. Солнцедарская;

в отношении земельного участка площадью 488 кв.м, расположенного в границах земельного участка с кадастровым номером 23:40:0000000:5792 площадью 488 кв.м, по адресу: Краснодарский край, г. Геленджик, ул. Борисовская;

в отношении земельного участка площадью 118 кв.м, расположенного в границах земельного участка с кадастровым номером 23:40:0401030:892 площадью 553 кв.м, по адресу: Краснодарский край, г. Геленджик, ул. Тонкий мыс;

в отношении земельного участка площадью 2204 кв.м, расположенного в границах земельного участка с кадастровым номером 23:40:0401040:576 площадью 92648 кв.м, по адресу: Краснодарский край, г. Геленджик;

в отношении земельного участка площадью 39 кв.м, расположенного в границах земельного участка с кадастровым номером 23:40:0401030:98 площадью 28789 кв.м, по адресу: Краснодарский край, г. Геленджик, ул. Десантная;

в отношении земельного участка площадью 201 кв.м, расположенного в границах земельного участка с кадастровым номером 23:40:0401030:69 площадью 1927 кв.м, по адресу: Краснодарский край, г. Геленджик, ул. Почтовая, д 20а;

в отношении земельного участка площадью 2418 кв.м, расположенного в границах земельного участка с кадастровым номером 23:40:0401030:97 площадью 20000 кв.м, по адресу: Краснодарский край, г. Геленджик, ул. Десантная;

в отношении земельного участка площадью 5 кв.м, расположенного в границах земельного участка с кадастровым номером 23:40:0401030:890 площадью 1433 кв.м, по адресу: Краснодарский край, г. Геленджик, ул. Тонкий мыс;

в отношении земельного участка площадью 215 кв.м, расположенного в границах земельного участка с кадастровым номером 23:40:0000000:2500 площадью 4398 кв.м, по адресу: Краснодарский край, г. Геленджик, ЗАО АПК «Геленджик»;

в отношении земельного участка площадью 24 кв.м, расположенного в границах земельного участка с кадастровым номером 23:40:0413050:39 площадью 29744 кв.м, по адресу: Краснодарский край, г. Геленджик;

в отношении земельного участка площадью 231 кв.м., расположенного в границах земельного участка с кадастровым номером 23:40:0402004:1068 площадью 15657 кв.м, по адресу: Краснодарский край, г. Геленджик, ул. Туристическая;

в отношении земельного участка площадью 1760 кв.м, расположенного в границах земельного участка с кадастровым номером 23:40:0000000:7883 площадью 1760 кв.м, по адресу: Краснодарский край, г. Геленджик;

в отношении земельного участка площадью 32 кв.м расположенного в границах земельного участка с кадастровым номером 23:40:0000000:5437 площадью 21726 кв.м, по адресу: Краснодарский край, г. Геленджик, ул. Портовая;

в отношении земельного участка площадью 1048 кв.м расположенного в границах земельного участка с кадастровым номером 23:40:0401009:18 площадью 39000 кв.м, по адресу: Краснодарский край, г. Геленджик, ул. Парковая, 1а;

в отношении земельного участка площадью 690 кв.м, расположенного в границах земельного участка с кадастровым номером 23:40:0401030:929 площадью 137605 кв.м, по адресу: Краснодарский край, г. Геленджик, ул. Десантная, д 1;

в отношении земельного участка площадью 246 кв.м, расположенного в границах земельного участка с кадастровым номером 23:40:0401030:42 площадью 12286 кв.м, по адресу: Краснодарский край, г. Геленджик, ул. Почтовая, 20;

в отношении земельного участка площадью 310 кв.м, расположенного в границах земельного участка с кадастровым номером 23:40:0413023:1 площадью 13700 кв.м, по адресу: Краснодарский край, г. Геленджик, район Тонкий мыс;

в отношении земельного участка площадью 5547 кв.м, расположенного в границах земельного участка с кадастровым номером 23:40:0000000:7928 площадью 92158 кв.м, по адресу: Краснодарский край, г. Геленджик;

в отношении земельного участка площадью 1322 кв.м, расположенного в границах земельного участка с кадастровым номером 23:40:0402002:52 площадью 3742 кв.м, по адресу: Краснодарский край, г. Геленджик, ул. Солнцедарская;

в отношении земельного участка площадью 713 кв.м, расположенного в

границах земельного участка с кадастровым номером 23:40:0402002:39 площадью 6181 кв.м, по адресу: Краснодарский край, г. Геленджик, ул. Солнцедарская;

в отношении неразграниченного земельного участка государственной собственности площадью 100390 кв.м по адресу: Краснодарский край, г. Геленджик.

2. Публичные сервитуты устанавливаются на основании постановления администрации муниципального образования город-курорт Геленджик от 19 августа 2022 года № 1883 «Об утверждении документации по планировке и межеванию территории для размещения линейного объекта «Строительство очистных сооружений канализации производительностью 50 тыс. м³/сутки и глубоководного выпуска по ул. Солнцедарская, б/н в г. Геленджик. Этап 2».

3. Определить:

1) срок, в течение которого использование земельных участков (их частей) и (или) расположенных на них объектов недвижимого имущества в соответствии с их разрешенным использованием будет невозможно или существенно затруднено в связи с осуществлением сервитутов, - не более 11 месяцев;

2) что установление зон с особыми условиями использования территорий и содержание ограничений прав на земельные участки в границах таких зон будет осуществлено в соответствии с приказом Министерства жилищно-коммунального хозяйства Российской Федерации от 30 декабря 2016 года №1034/пр «Об утверждении СП 42.13330 «СНиП 2.07.01-89* Градостроительство. Планировка и застройка городских и сельских поселений»;

3) что порядок расчета и внесения платы за публичные сервитуты, устанавливаемые:

- в отношении земельных участков, находящихся в муниципальной собственности и не предоставленных гражданам или юридическим лицам, устанавливается в размере 0,1 процента кадастровой стоимости земельного участка, обремененного сервитутом, за весь срок сервитута;

- в отношении земель, находящихся в муниципальной собственности и не предоставленных гражданам или юридическим лицам, устанавливается по результатам оценки в соответствии с Федеральным законом от 29 июля 1998 года №135-ФЗ «Об оценочной деятельности в Российской Федерации»;

4) что график проведения работ устанавливается утвержденным проектом производства работ.

4. Общество с ограниченной ответственностью «Концессии водоснабжения Геленджик» обязано привести земельные участки, указанные в пункте 1 постановления, в состояние, пригодное для их использования в соответствии с разрешенным использованием, в срок не позднее чем 3 месяца после завершения размещения инженерных сетей, для размещения которых был установлен публичный сервитут.

5. Опубликовать настоящее постановление в печатном средстве массовой информации «Официальный вестник органов местного самоуправления муниципального образования город-курорт Геленджик» и разместить на

официальном сайте администрации муниципального образования город-курорт Геленджик в информационно-телекоммуникационной сети «Интернет» (admigel.ru).

6. Контроль за выполнением настоящего постановления возложить на заместителя главы муниципального образования город-курорт Геленджик Грачева А.А.

7. Постановление вступает в силу со дня его официального опубликования.


Глава муниципального образования
город-курорт Геленджик



А.А. Богодистов

СХЕМА
расположения границ публичного сервитута
Краснодарский край, г.Геленджик

ПРИЛОЖЕНИЕ № _____
к постановлению
администрации муниципального образования город-курорт Геленджик
от 31.05.2023 № 1144

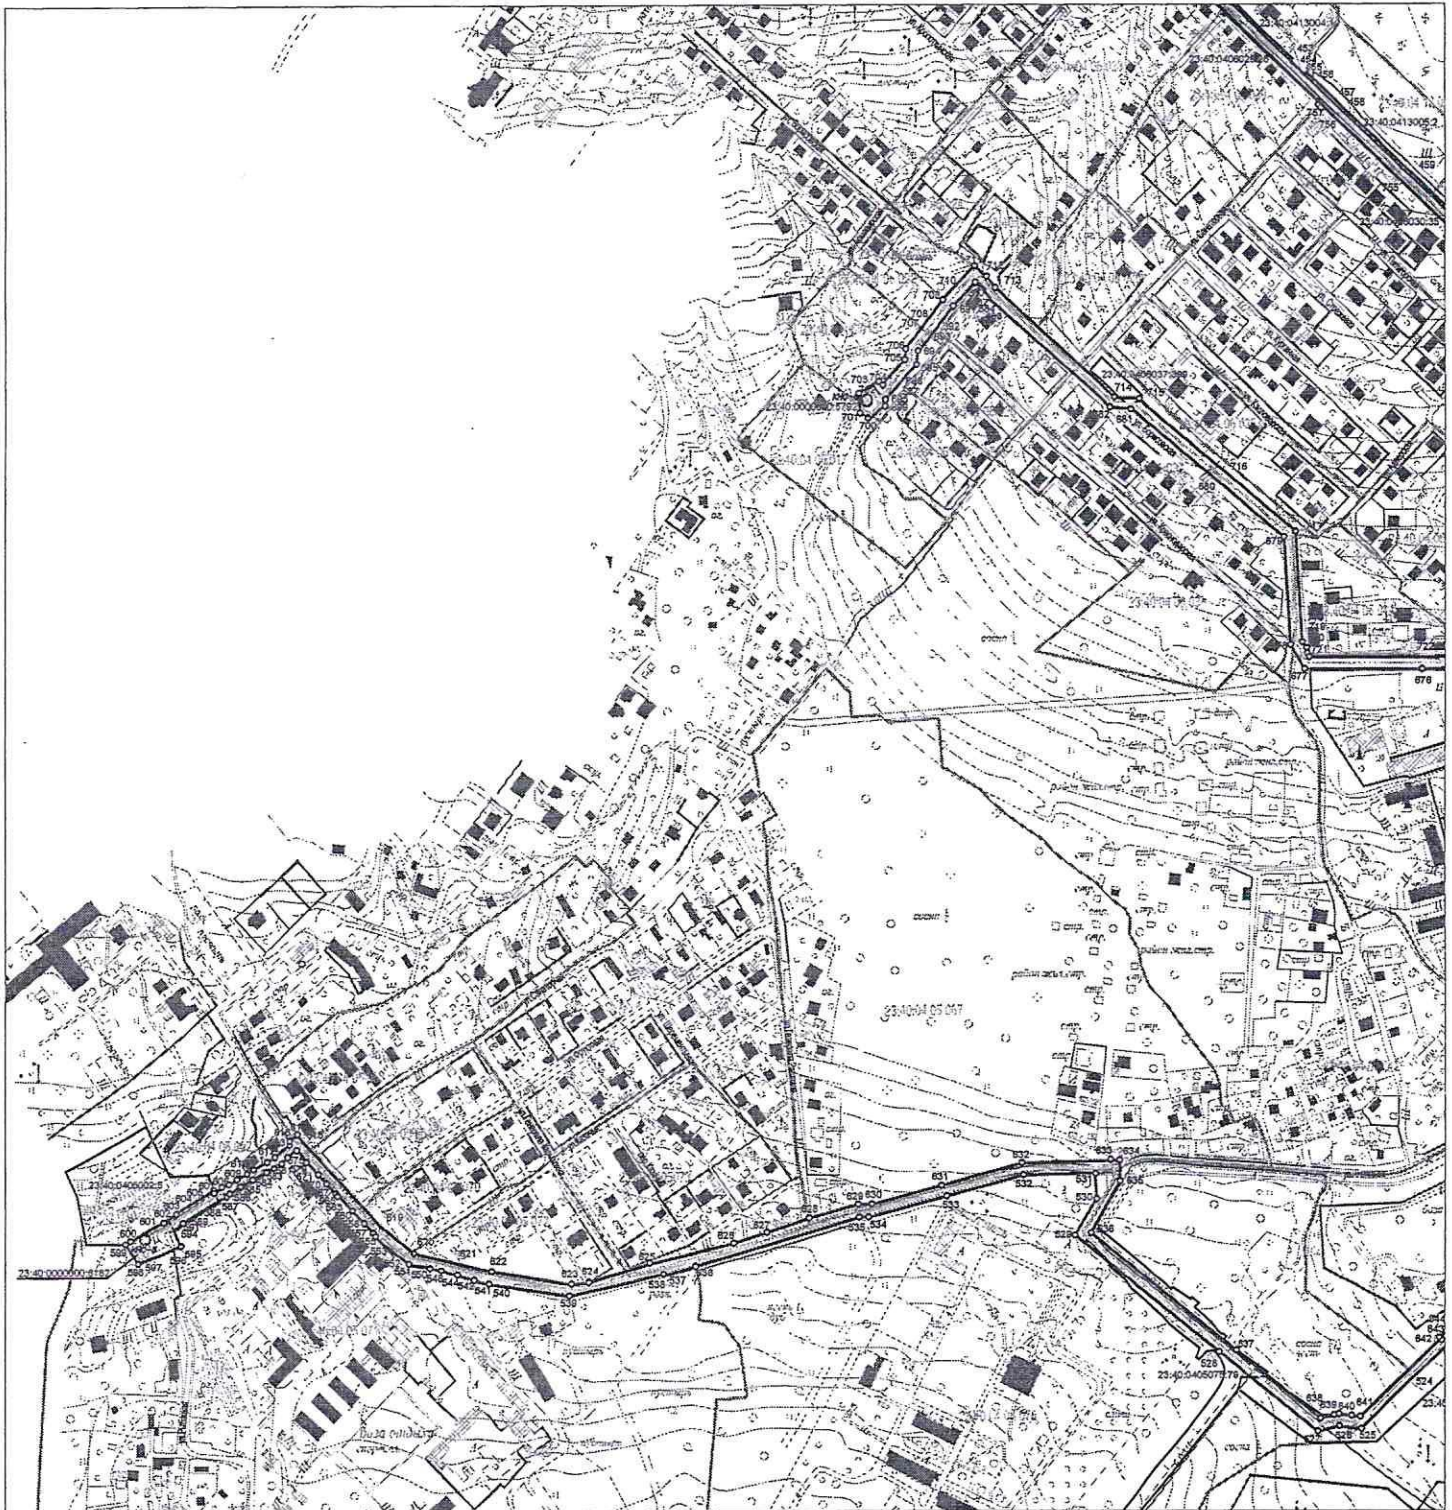

Система координат МСК-23


Масштаб 1:5000

СОГЛАСОВАНО:

Начальник управления архитектуры и градостроительства
администрации муниципального образования город-курорт
Геленджик - главный архитектор

Е.А. Семёнова
Е.А. Семёнова

Схема расположения листов

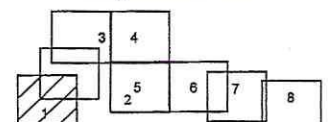

Условные обозначения:


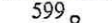
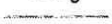


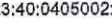

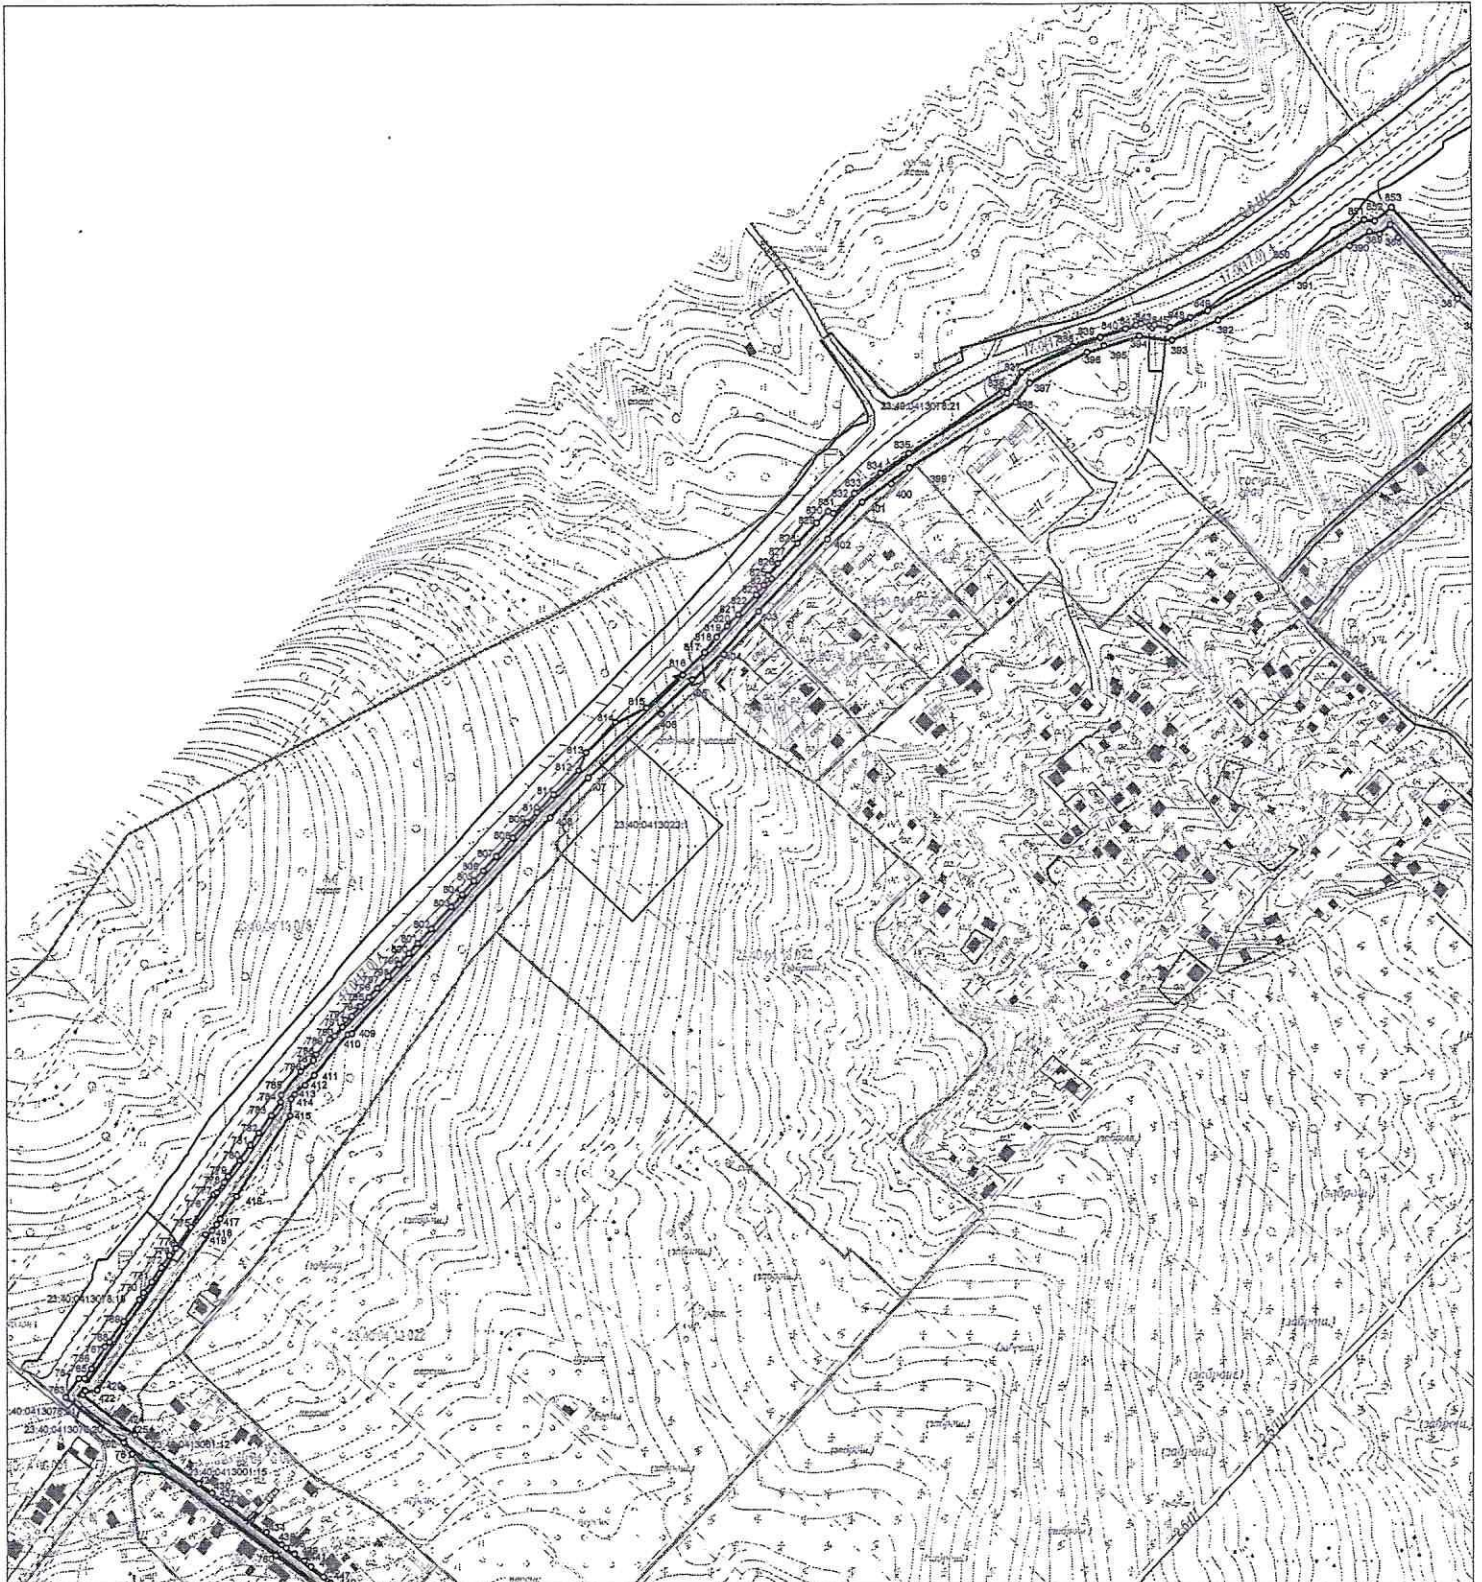
-  - граница публичного сервитута
-  - характеристическая точка границы публичного сервитута
-  - проектное местоположение инженерного сооружения
-  - граница земельного участка, в отношении которого испрашивается публичный сервитут
-  - кадастровый номер участка в кадастровом квартале
-  - Границы кадастрового деления территории
-  - обозначение кадастрового номера кадастрового квартала

СХЕМА
 расположения границ публичного сервитута
 Краснодарский край, г.Геленджик

ПРИЛОЖЕНИЕ № ___
 к постановлению
 администрации муниципального
 образования город-курорт Геленджик
 от 31.05.2023 № 1147



Система координат МСК-23


Масштаб 1:5000

СОГЛАСОВАНО:

Начальник управления архитектуры и градостроительства
 администрации муниципального образования город-курорт
 Геленджик - главный архитектор

Е.А. Семёнова
 Е.А. Семёнова

Схема расположения листов

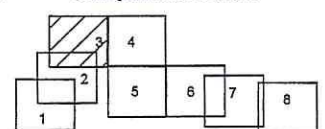

Условные обозначения:


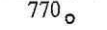


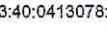

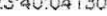
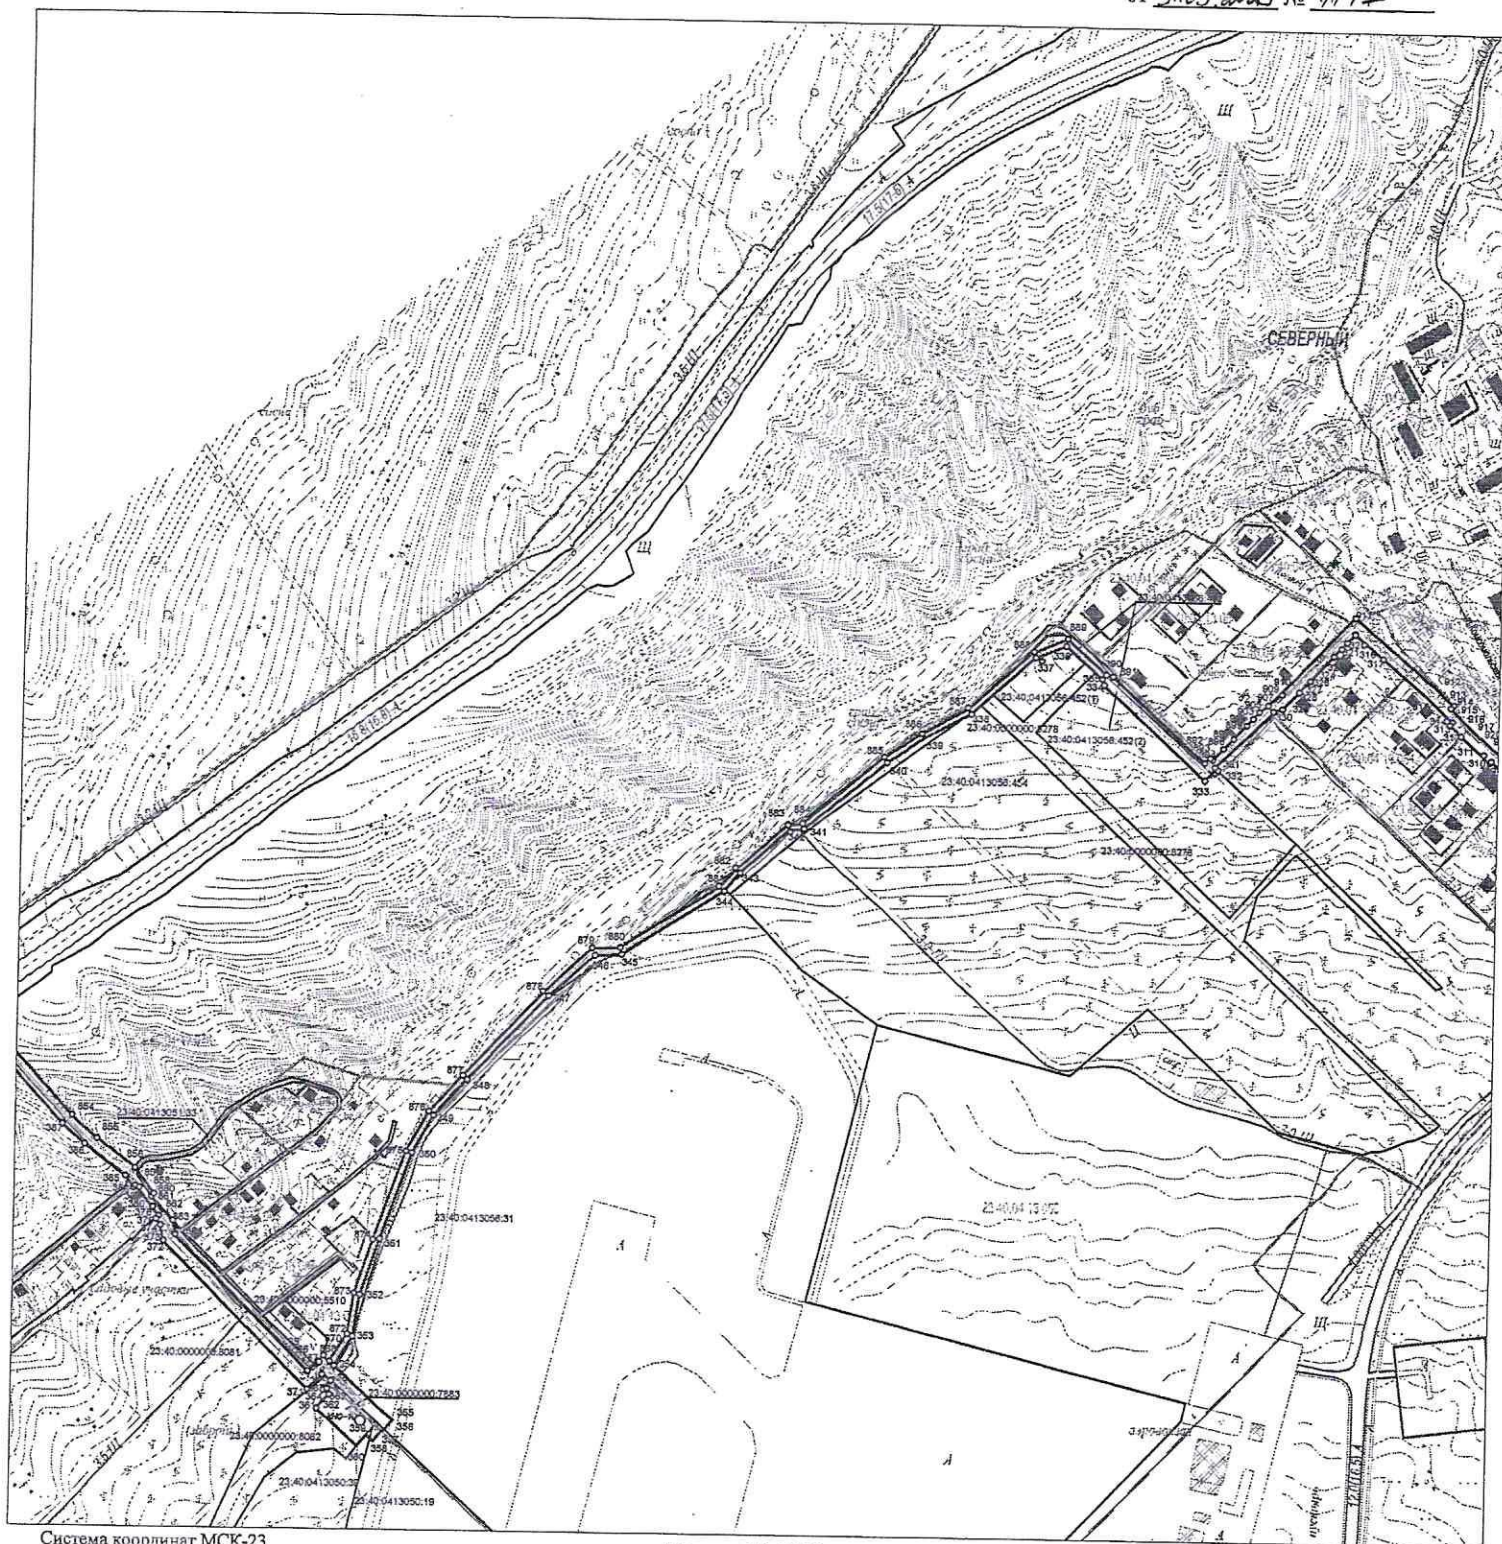
-  - граница публичного сервитута
-  - характеристическая точка границы публичного сервитута
-  - проектное местоположение инженерного сооружения
-  - граница земельного участка, в отношении которого испрашивается публичный сервитут
-  - кадастровый номер участка в кадастровом квартале
-  - Границы кадастрового деления территории
-  - обозначение кадастрового номера кадастрового квартала

СХЕМА
расположения границ публичного сервитута
Краснодарский край, г.Геленджик






ПРИЛОЖЕНИЕ № _____
к постановлению
администрации муниципального
образования город-курорт Геленджик
от 31.05.2023 № 1142



Система координат МСК-23

Масштаб 1:5000

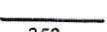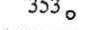Условные обозначения:

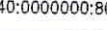-  -граница публичного сервитута
-  353 -характерная точка границы публичного сервитута
-  -проектное местоположение инженерного сооружения
-  -граница земельного участка, в отношении которого испрашивается публичный сервитут
- 23:40:0000000:8081 -кадастровый номер участка в кадастровом квартале
-  -Границы кадастрового деления территории
- 23:40:0413054 -обозначение кадастрового номера кадастрового квартала

СОГЛАСОВАНО:

Начальник управления архитектуры и градостроительства
администрации муниципального образования город-курорт
Геленджик - главный архитектор


 Е.А.Семёнова

Схема расположения листов




СХЕМА
расположения границ публичного сервитута
Краснодарский край, г.Геленджик

ПРИЛОЖЕНИЕ № ___
к постановлению
администрации муниципального
образования город-курорт Геленджик
от 31.05.2023 № 1147

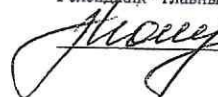

Система координат МСК-23

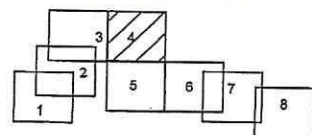Масштаб 1:5000

СОГЛАСОВАНО:

Начальник управления архитектуры и градостроительства
администрации муниципального образования город-курорт
Геленджик - главный архитектор

Семёнова Е.А. Семёнова

Условные обозначения:


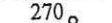



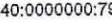

-  -граница публичного сервитута
-  270 -характерная точка границы публичного сервитута
-  -проектное местоположение инженерного сооружения
-  -граница земельного участка, в отношении которого испрашивается публичный сервитут
-  23:40:0000000:7929 -кадастровый номер участка в кадастровом квартале
-  -Границы кадастрового деления территории
-  23:40:0402004 -обозначение кадастрового номера кадастрового квартала

Схема расположения листов

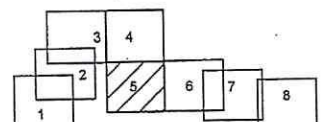


СХЕМА
расположения границ публичного сервитута
Краснодарский край, г.Геленджик

ПРИЛОЖЕНИЕ № _____
к постановлению
администрации муниципального
образования город-курорт Геленджик
от 31.05.2023 № 1144



Система координат МСК-23

Масштаб 1:5000

СОГЛАСОВАНО:

Начальник управления архитектуры и градостроительства
администрации муниципального образования город-курорт
Геленджик - главный архитектор

Е.А. Семёнов
Е.А. Семёнов

Условные обозначения:


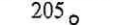





-  -граница публичного сервитута
-  -характерная точка границы публичного сервитута
-  -проектное местоположение инженерного сооружения
-  -граница земельного участка, в отношении которого испрашивается публичный сервитут
-  -кадастровый номер участка в кадастровом квартале
-  -Границы кадастрового деления территории
-  -обозначение кадастрового номера кадастрового квартала

Схема расположения листов




СХЕМА
 расположения границ публичного сервитута
 Краснодарский край, г.Геленджик

ПРИЛОЖЕНИЕ № ____
 к постановлению
 администрации муниципального
 образования город-курорт Геленджик
 от 31.05.2013 № 1144

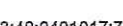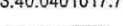

Система координат МСК-23

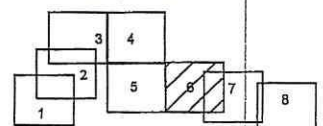Масштаб 1:5000

СОГЛАСОВАНО:

Начальник управления архитектуры и градостроительства
 администрации муниципального образования город-курорт
 Геленджик - главный архитектор

Е.А. Семёнова
 Е.А. Семёнова

Условные обозначения:






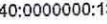

-  - граница публичного сервитута
-  - характеристическая точка границы публичного сервитута
-  - проектное местоположение инженерного сооружения
-  - граница земельного участка, в отношении которого испрашивается публичный сервитут
-  - кадастровый номер участка в кадастровом квартале
-  - Границы кадастрового деления территории
-  - 23.40.0402014 - обозначение кадастрового номера кадастрового квартала

Схема расположения листов

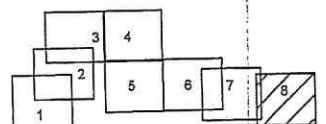


СХЕМА
расположения границ публичного сервитута
Краснодарский край, г.Геленджик

ПРИЛОЖЕНИЕ № _____
к постановлению
администрации муниципального
образования город-курорт Геленджик
от 31.05.2023 № 1147



Система координат МСК-23

Масштаб 1:5000

СОГЛАСОВАНО:

Начальник управления архитектуры и градостроительства
администрации муниципального образования город-курорт
Геленджик - главный архитектор

Е.А. Семёнова
Е.А. Семёнова

Условные обозначения:


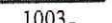
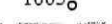


-  - граница публичного сервитута
-  1003 - характеристическая точка границы публичного сервитута
-  - проектное местоположение инженерного сооружения
-  - граница земельного участка, в отношении которого испрашивается публичный сервитут
- 23:40:0402004:1065 - кадастровый номер участка в кадастровом квартале
-  - Границы кадастрового деления территории
- 23:40:0402004 - обозначение кадастрового номера кадастрового квартала

Схема расположения листов


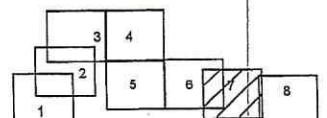


СХЕМА
расположения границ публичного сервитута
Краснодарский край, г.Геленджик

ПРИЛОЖЕНИЕ № _____
к постановлению
администрации муниципального
образования город-курорт Геленджик
от 31.05.2013 № 1147

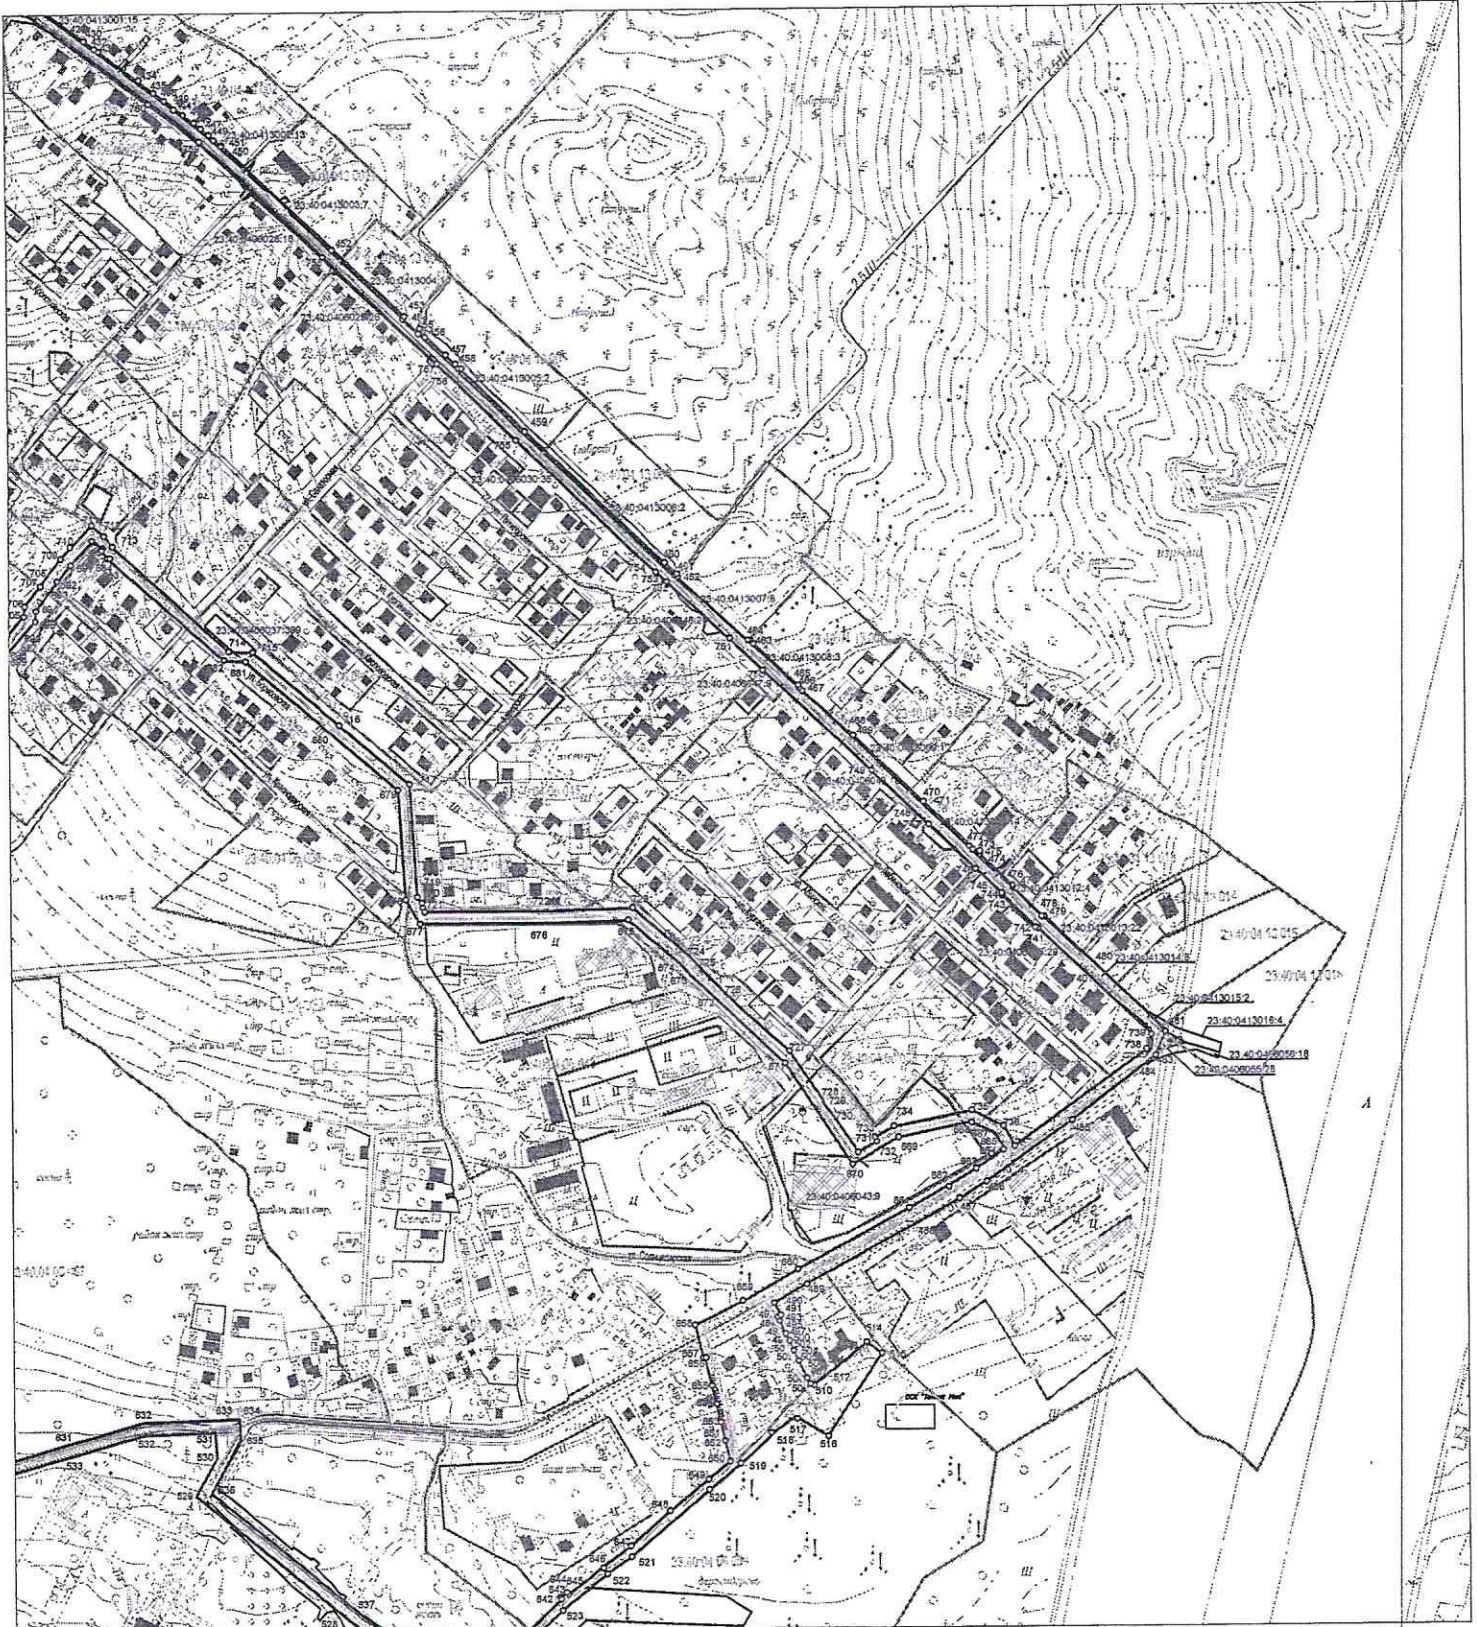

Система координат МСК-23

Масштаб 1:5000

СОГЛАСОВАНО:

Условные обозначения:

- граница публичного сервитута
- 532 — характеристическая точка границы публичного сервитута
- проектное местоположение инженерного сооружения
- граница земельного участка, в отношении которого испрашивается публичный сервитут
- 23:40:0406043:9 — кадастровый номер участка в кадастровом квартале
- Границы кадастрового деления территории
- 23:40:0406043 — обозначение кадастрового номера кадастрового квартала

Начальник управления архитектуры и градостроительства
администрации муниципального образования город-курорт
Геленджик - главный архитектор

Е.А. Семёнова
Е.А. Семёнова

Схема расположения листов

