


(наименование документа об утверждении, включая наименования органов государственной власти или органов местного самоуправления, принявших решение об утверждении схемы или подписавших соглашение о перераспределении земельных участков)

от _____ № _____

Схема расположения земельного участка или земельных участков на кадастровом плане территории

Система координат: МСК-23 зона I					
Условный номер земельного участка		-			
<i>(указывается в случае, если предусматривается образование двух и более земельных участков)</i>					
Площадь земельного участка		1 500 м ²			
<i>(указывается проектная площадь образуемого земельного участка, вычисленная с использованием технологических и программных средств, в том числе размещенных на официальном сайте федерального органа исполнительной власти, уполномоченного Правительством Российской Федерации на осуществление государственного кадастрового учета, государственной регистрации прав, ведение Единого государственного реестра недвижимости и предоставление сведений, содержащихся в Едином государственном реестре недвижимости, в информационно-телекоммуникационной сети "Интернет" (далее - официальный сайт), с округлением до 1 квадратного метра. Указанное значение площади земельного участка может быть уточнено при проведении кадастровых работ не более чем на десять процентов)</i>					
Обозначение характерных точек границ	Координаты		Обозначение характерных точек границ	Координаты	
	<i>(указываются в случае подготовки схемы расположения земельного участка с использованием технологических и программных средств, в том числе размещенных на официальном сайте. Значения координат, полученные с использованием указанных технологических и программных средств, указываются с округлением до 0,01 метра)</i>				
	X	Y		X	Y
н1	410 300,30	1 330 868,73	н4	410 289,46	1 330 938,04
н2	410 320,11	1 330 879,39	н5	410 269,24	1 330 927,98
н3	410 292,11	1 330 932,98	н1	410 300,30	1 330 868,73

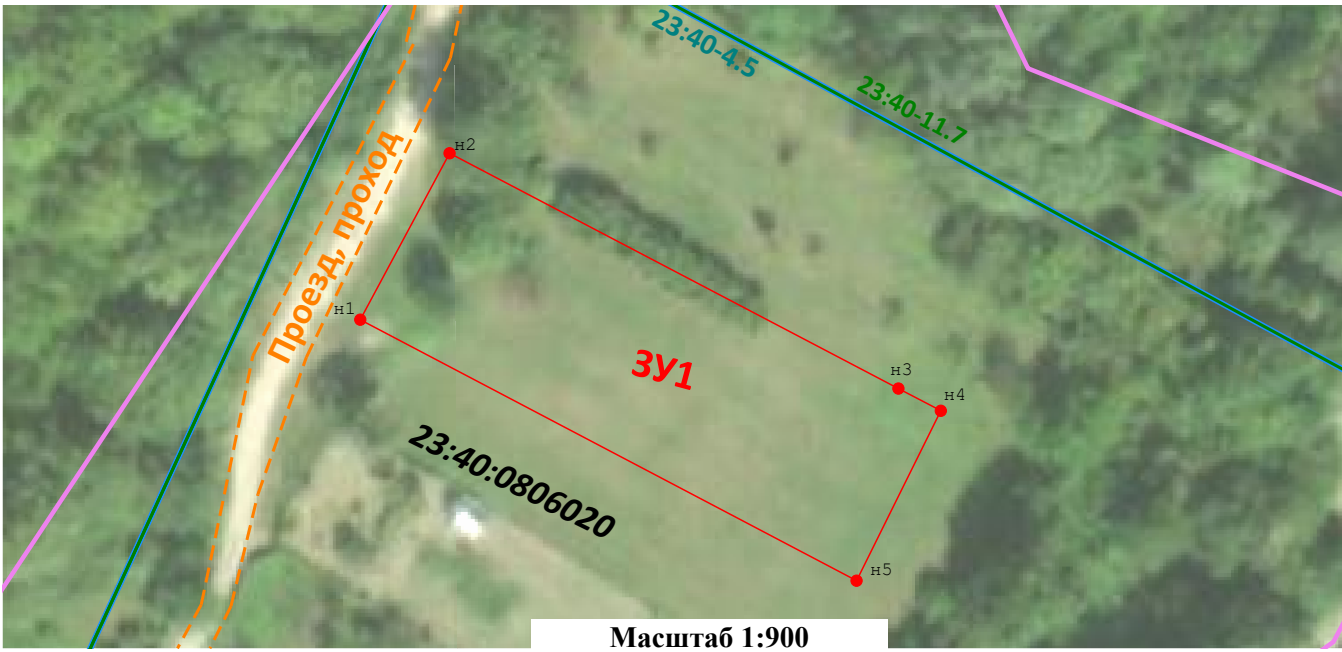

Масштаб 1:900

Условные обозначения:

<ul style="list-style-type: none"> ● н3 - Характерная точка границы земельного участка, сведения о которой отсутствуют в ЕГРН (новая точка) — - Граница земельного участка, сведения о которой отсутствуют в ЕГРН — - Граница территориальной зоны лесничества — - Номер границы населенного пункта — - Номер территориальной зоны лесничества 	<ul style="list-style-type: none"> — - Граница кадастрового квартала — - Граница населенного пункта - - - - Зона общего пользования - - - - Номер кадастрового квартала
---	--