

Утверждена

(наименование документа об утверждении, включая наименования органов государственной власти или


органов местного самоуправления, принявших решение об утверждении схемы или

подписавших соглашение о перераспределении земельных участков)

от _____ № _____





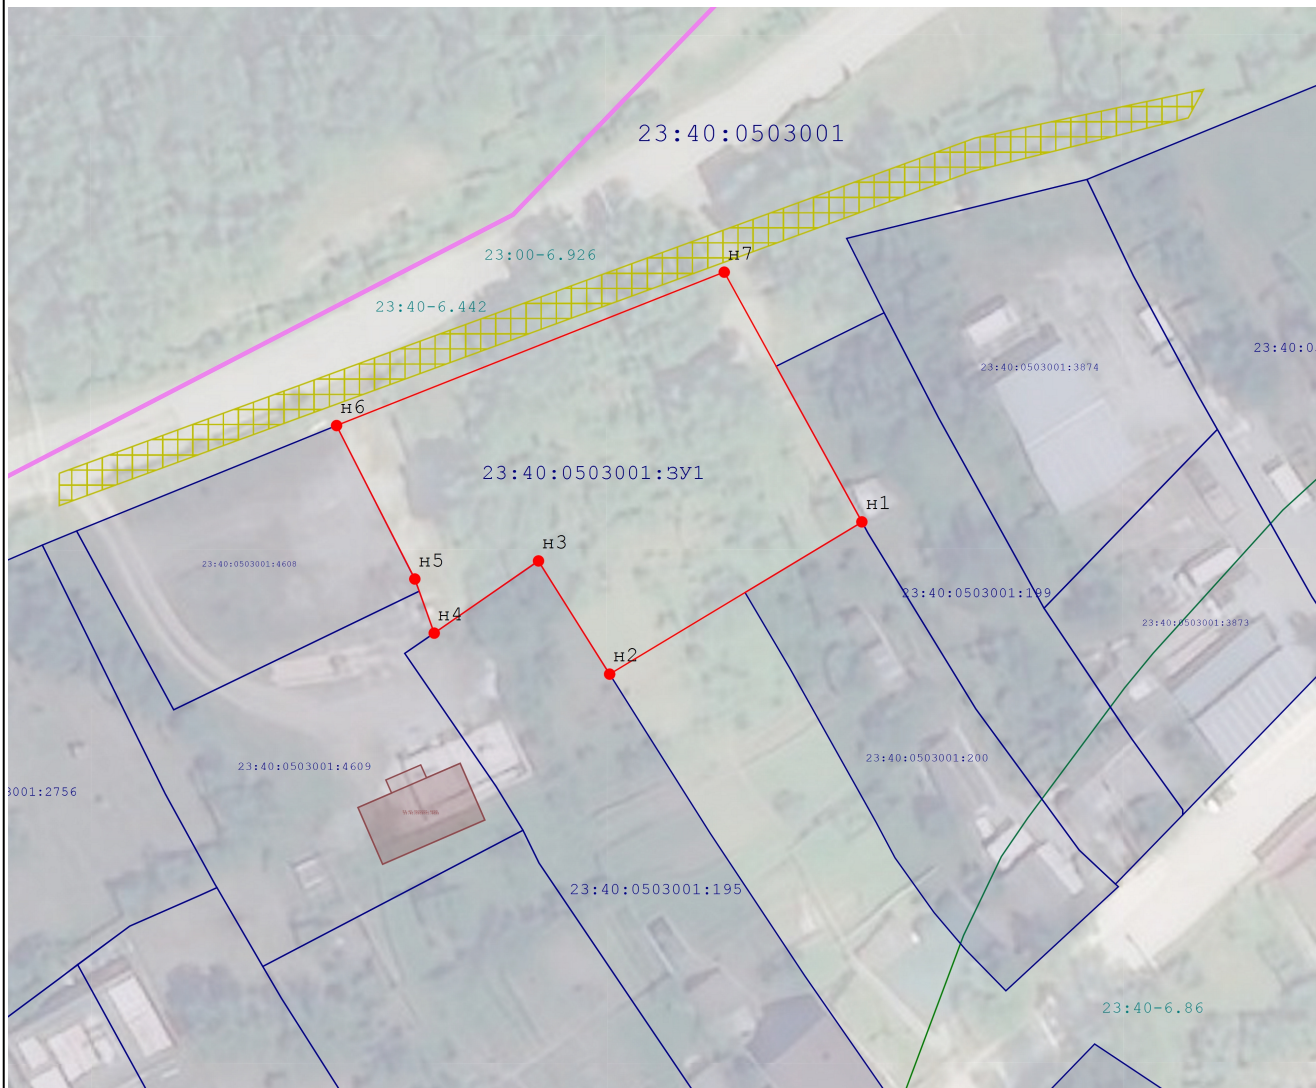

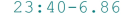




Схема расположения земельного участка или земельных участков на кадастровом плане территории

Площадь земельного участка _____ 1 320 м²		
(указывается проектная площадь образуемого земельного участка, вычисленная с использованием технологических и программных средств, в том числе размещенных на официальном сайте федерального органа исполнительной власти, уполномоченного Правительством Российской Федерации на осуществление государственного кадастрового учета, государственной регистрации прав, ведение Единого государственного реестра недвижимости и предоставление сведений, содержащихся в Едином государственном реестре недвижимости, в информационно-телекоммуникационной сети "Интернет" (далее - официальный сайт), с округлением до 1 квадратного метра. Указанное значение площади земельного участка может быть уточнено при проведении кадастровых работ не более чем на десять процентов)		
Обозначение характерных точек границ	Координаты, м	
	(указываются в случае подготовки схемы расположения земельного участка с использованием технологических и программных средств, в том числе размещенных на официальном сайте. Значения координат, полученные с использованием указанных технологических и программных средств, указываются с округлением до 0,01 метра)	
	X	Y
1	2	3
н1	430 064,03	1 309 885,15
н2	430 047,94	1 309 858,49
н3	430 059,90	1 309 850,97
н4	430 052,27	1 309 839,95
н5	430 057,99	1 309 837,90
н6	430 074,21	1 309 829,63
н7	430 090,42	1 309 870,60
н1	430 064,03	1 309 885,15



Масштаб 1:800

Условные обозначения:

-  - характеристическая точка границы земельного участка, сведения о которой отсутствуют в ЕГРН, местоположение которой определено при кадастровых работах (новая характеристическая точка)
-  - часть границы, сведения ЕГРН о которой позволяют однозначно определить ее положение на местности
-  - часть границы, местоположение которой определено при выполнении кадастровых работ
-  - Граница кадастрового квартала
-  - Обозначение кадастрового квартала
-  - Граница зоны с особыми условиями использования (ЗООУИТ)
-  - Номер ЗООУИТ
-  - Надписи кадастрового номера земельного участка
-  - Земли общего пользования (проезд)
-  - Номер объекта капитального строительства (ОКС)
-  - Обозначение образуемого земельного участка