

# Условные обозначения

Планируемое размещение линейного объекта "Строительство ВЛ-10 кВ, КТП-10/0,4 кВ, ВЛИ-0,4 кВ в с. Архипо-Осиповка согласно договору технологического присоединения: от 25.04.2019 г. № 10105-19-00501534-1 заявитель Тимофеев А.А."

- ось планируемого к размещению линейного объекта
- границы территории планируемого размещения КТП 10/0,4 кВ
- границы территории, в отношении которой осуществляется подготовка проекта планировки
- границы зоны планируемого размещения линейного объекта
- граница зоны планируемого публичного сервитута
- границы кадастровых кварталов по сведениям ЕГРН
- граница охранной зоны объекта электросетевого хозяйства, подлежащая установлению в связи с размещением линейного объекта
- обозначение и номера характерных точек границы зоны планируемого публичного сервитута
- обозначение планируемых к размещению кабельных колодцев
- обозначение и номера характерных точек границ охранной зоны линейного объекта, подлежащая установлению
- границы земельных участков по сведениям ЕГРН
- обозначение и номера характерных точек границы образуемых земельных участков, частей земельных участков

## Зоны и территории, по которым проходит трасса планируемого размещения объекта

- зоны сельскохозяйственных угодий
- территория водозаборной скважины, сохраняемая
- водный объект

## ПРИЛОЖЕНИЕ № 1

к постановлению администрации муниципального образования город-курорт Геленджик от 29.09.2021 № 1908



						ДПТ-3070-107/19.ЭС-3.2-ПМ-УЧГМ		
						"Строительство ВЛ-10 кВ, КТП-10/0,4 кВ, ВЛИ-0,4 кВ в с. Архипо-Осиповка согласно договору технологического присоединения: от 25.04.2019 г. № 10105-19-00501534-1 заявитель Тимофеев А.А."		
Изм.	Кол.уч.	Лист.	№ док.	Подпись	Дата	Проект межевания территории Утверждаемая часть	Стадия	Лист
Директор	Ковалев А.О.				01.20		ПП	1
Разработчик	Машко Е.В.				01.20	Чертеж межевания территории М 1:1000	ООО "ПЕРВАЯ МЕЖЕВАЯ КОМПАНИЯ" г. Краснодар 2020 год	Листов 11

# ПРИЛОЖЕНИЕ № 2

к постановлению администрации муниципального образования город-курорт Геленджик  
от 29.09.2021 № 1908

Планируемое размещение линейного объекта "Строительство ВЛ-10 кВ, КТП-10/04 кВ, ВЛИ-0,4 кВ в с. Архипо-Осиповка согласно договору технологического присоединения: от 25.04.2019 г. № 10105-19-00501534-1 заявитель Тимофеев А.А."

Условные обозначения расположены на листе 1

Линия совмещения с листом 3

Линия совмещения с листом 1


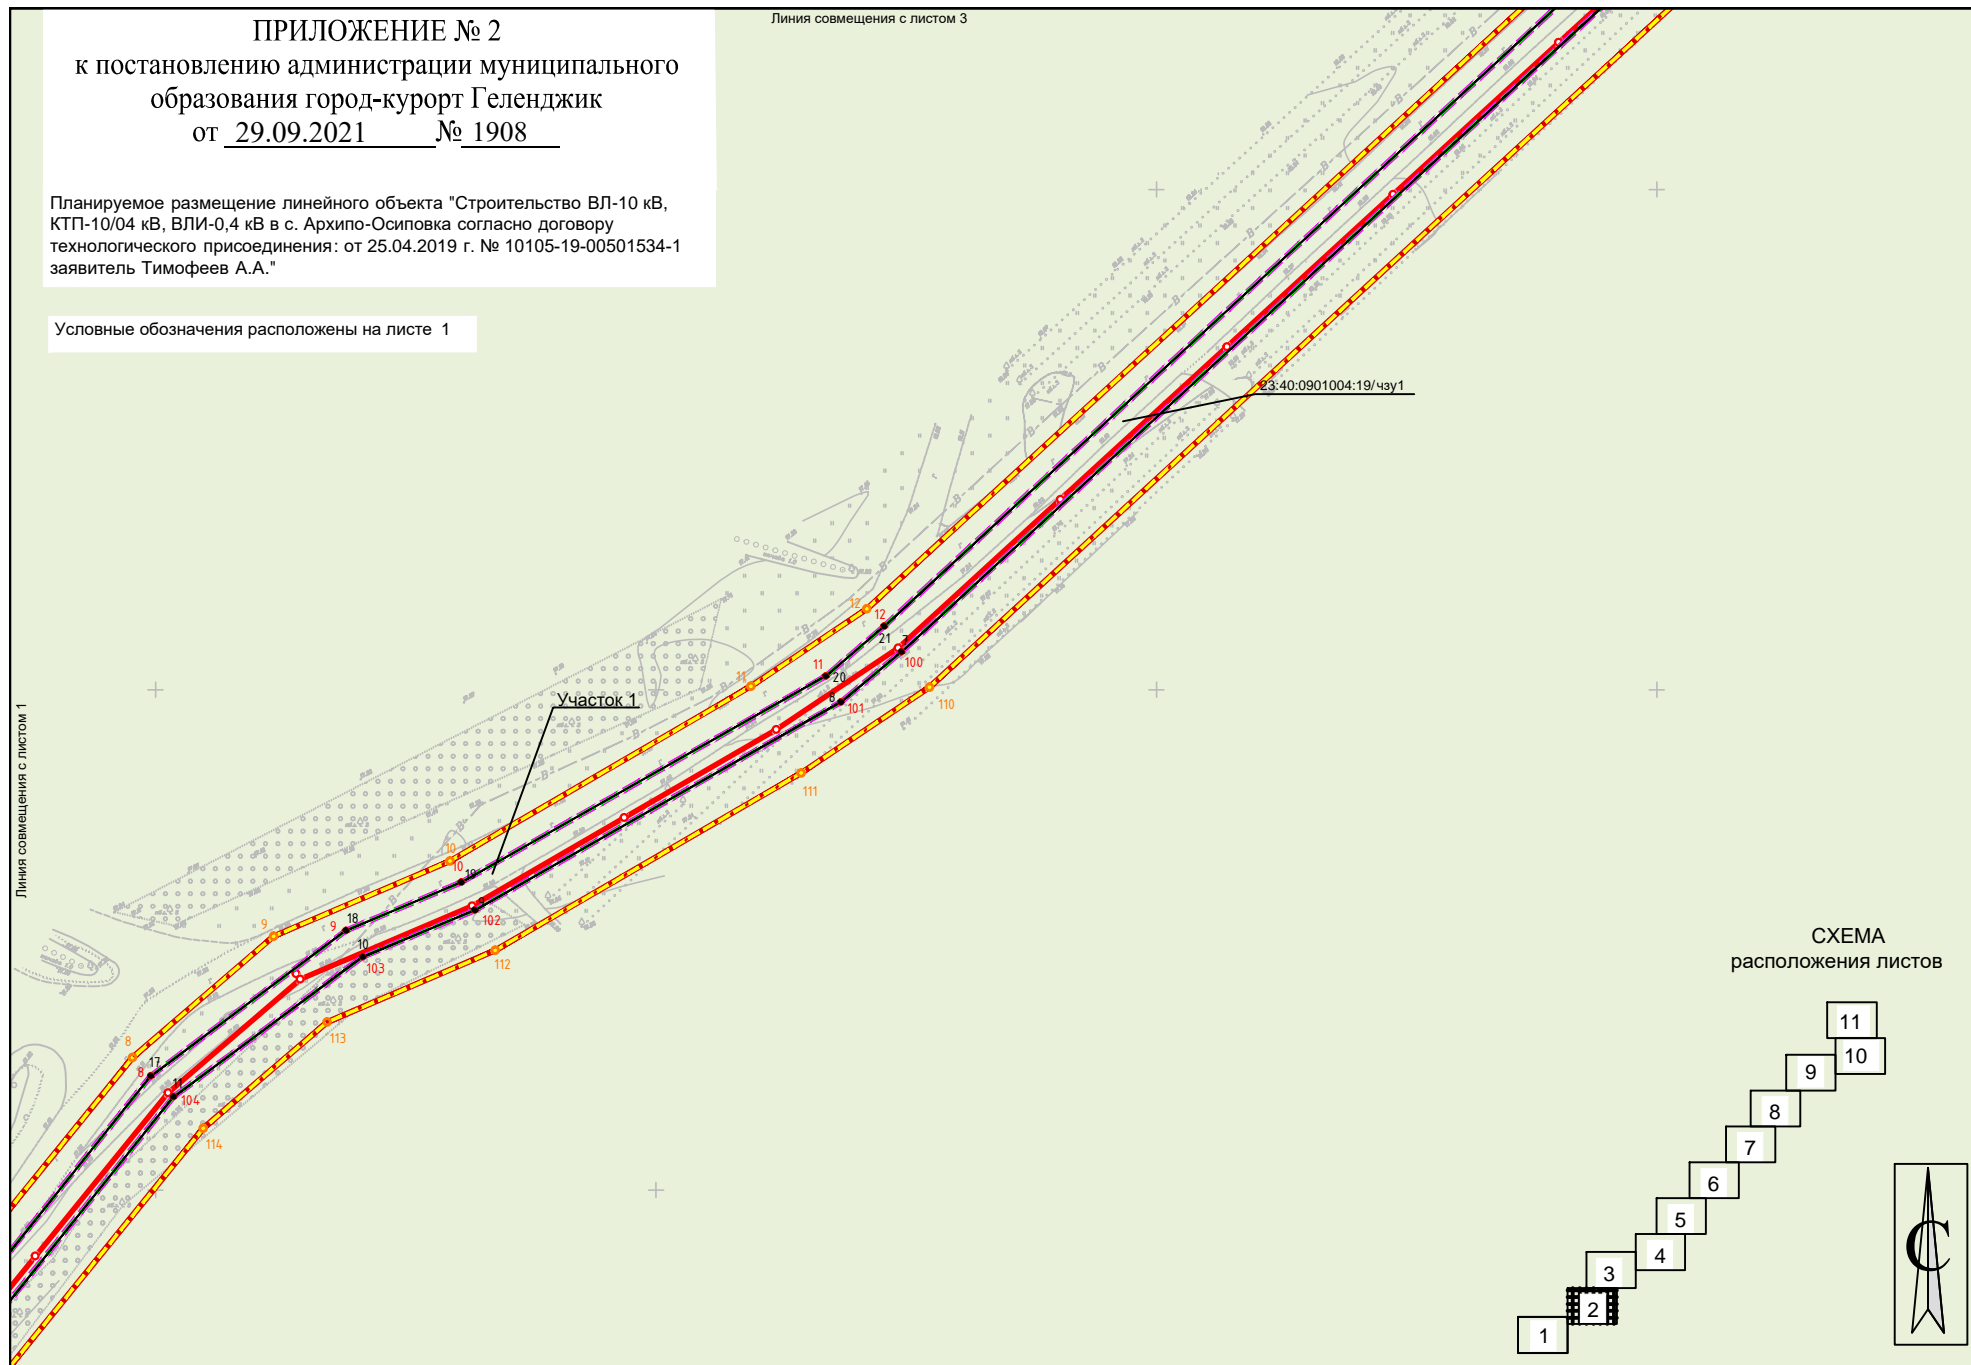


СХЕМА  
расположения листов

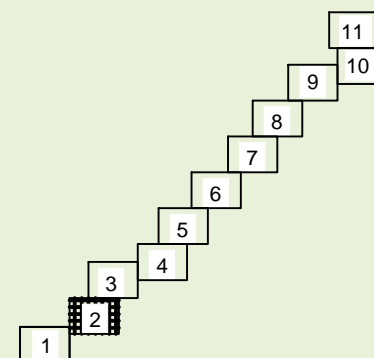

Изм.	Кол.уч.	Лист.	№ док.	Подпись	Дата	Чертеж межевания территории М 1:1000	Лист 2	Листов 11
------	---------	-------	--------	---------	------	---	-----------	--------------

Планируемое размещение линейного объекта "Строительство ВЛ-10 кВ, КТП-10/04 кВ, ВЛИ-0,4 кВ в с. Архипо-Осиповка согласно договору технологического присоединения: от 25.04.2019 г. № 10105-19-00501534-1 заявитель Тимофеев А.А."

Условные обозначения расположены на листе 1

ПРИЛОЖЕНИЕ № 3  
к постановлению администрации муниципального  
образования город-курорт Геленджик  
от 29.09.2021 № 1908



23:40:0901004:19

Участок 1

23:40:0901004:19/чзг1

Линия совмещения с листом 4

СХЕМА  
расположения листов

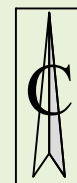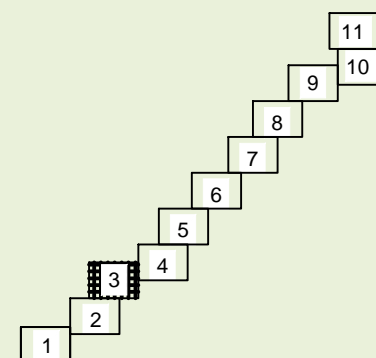

Линия совмещения с листом 2

Изм.	Кол.уч.	Лист.	№ док.	Подпись	Дата

Чертеж межевания территории  
М 1:1000

Лист	Листов
3	11

Планируемое размещение линейного объекта "Строительство ВЛ-10 кВ, КТП-10/04 кВ, ВЛИ-0,4 кВ в с. Архило-Осиповка согласно договору технологического присоединения: от 25.04.2019 г. № 10105-19-00501534-1 заявитель Тимофеев А.А."

Условные обозначения расположены на листе 1

Линия совмещения с листом 5

ПРИЛОЖЕНИЕ № 4  
к постановлению администрации муниципального  
образования город-курорт Геленджик  
от 29.09.2021 № 1908


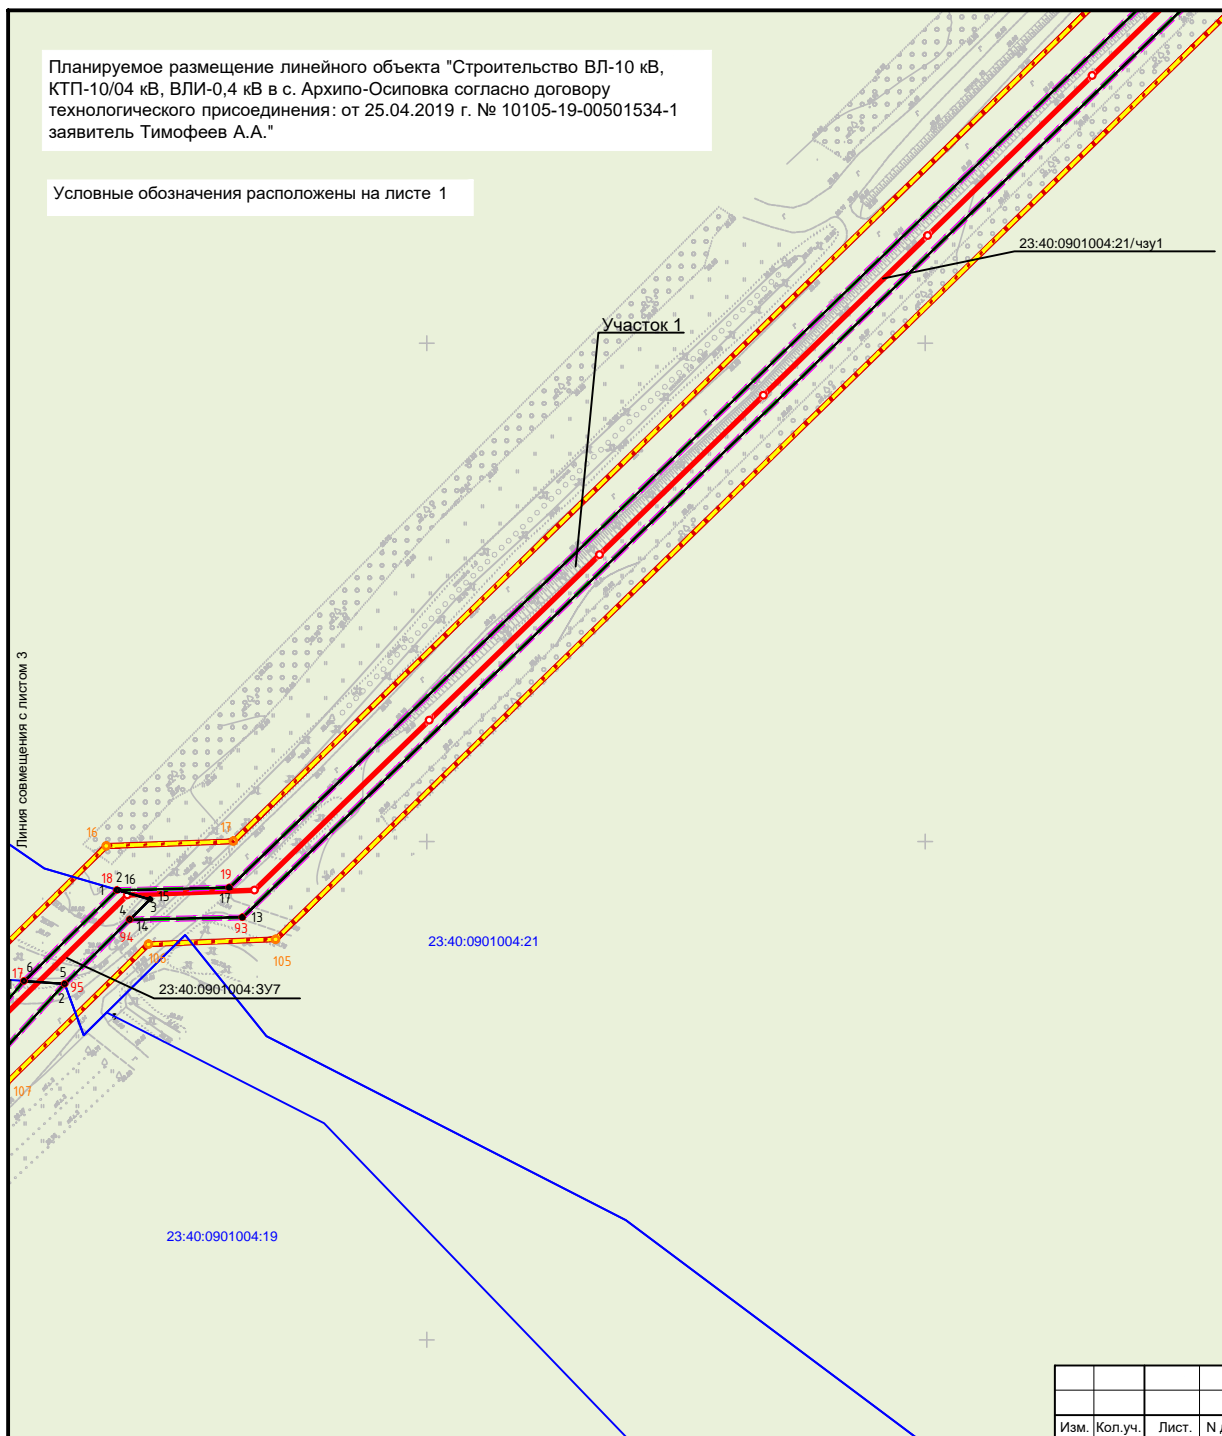


СХЕМА  
расположения листов

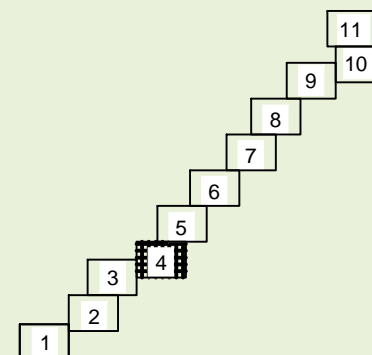

Изм.	Кол.уч.	Лист.	№ док.	Подпись	Дата

Чертеж межевания территории  
М 1:1000

Лист	Листов
4	11

Планируемое размещение линейного объекта "Строительство ВЛ-10 кВ, КТП-10/04 кВ, ВЛИ-0,4 кВ в с. Архипо-Осиповка согласно договору технологического присоединения: от 25.04.2019 г. № 10105-19-00501534-1 заявитель Тимофеев А.А."

Условные обозначения расположены на листе 1

ПРИЛОЖЕНИЕ № 5  
к постановлению администрации муниципального  
образования город-курорт Геленджик  
от 29.09.2021 № 1908

Линия совмещения с листом 6

23:40:0901000



23:40:0901004:21

Участок 1

23:40:0901004:21/чзуп1

23:40:0901004

СХЕМА  
расположения листов

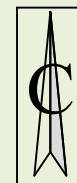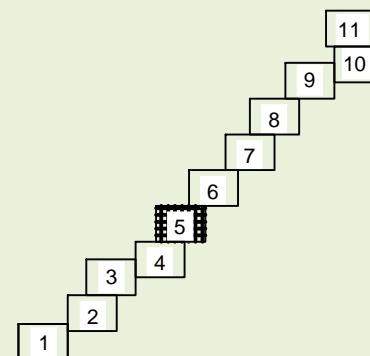

Линия совмещения с листом 4

Изм.	Кол.уч.	Лист.	№ док.	Подпись	Дата

Чертеж межевания территории  
М 1:1000

Лист	Листов
5	11

Планируемое размещение линейного объекта "Строительство ВЛ-10 кВ, КТП-10/04 кВ, ВЛИ-0,4 кВ в с. Архипо-Осиповка согласно договору технологического присоединения: от 25.04.2019 г. № 10105-19-00501534-1 заявитель Тимофеев А.А."

Условные обозначения расположены на листе 1

23:40:0901000

ПРИЛОЖЕНИЕ № 6  
к постановлению администрации муниципального  
образования город-курорт Геленджик  
от 29.09.2021 № 1908

23:40:0901004


23:40:0901004:21

Участок 1

23:40:0901004:21/чау1

Линия совмещения с листом 7

СХЕМА  
расположения листов

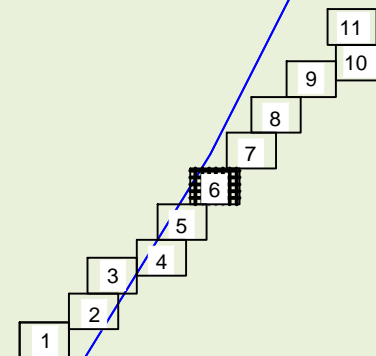

Линия совмещения с листом 5

Изм.	Кол.уч.	Лист.	№ док.	Подпись	Дата

Чертеж межевания территории  
М 1:1000

Лист	Листов
6	11



Планируемое размещение линейного объекта "Строительство ВЛ-10 кВ, КТП-10/04 кВ, ВЛИ-0,4 кВ в с. Архило-Осиповка согласно договору технологического присоединения: от 25.04.2019 г. № 10105-19-00501534-1 заявитель Тимофеев А.А."

Условные обозначения расположены на листе 1

ПРИЛОЖЕНИЕ № 7  
к постановлению администрации муниципального  
образования город-курорт Геленджик  
от 29.09.2021 № 1908

Линия совмещения с листом 8


23:40:0901004:21

23:40:0901004

23:40:0901004:21/чзг1

Участок 1

СХЕМА  
расположения листов

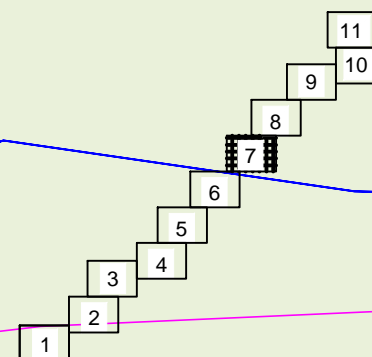

Линия совмещения с листом 6

Изм.	Кол.уч.	Лист.	№ док.	Подпись	Дата


Чертеж межевания территории  
М 1:1000

Лист	Листов
7	11

Планируемое размещение линейного объекта "Строительство ВЛ-10 кВ, КТП-10/04 кВ, ВЛИ-0,4 кВ в с. Архипо-Осиповка согласно договору технологического присоединения: от 25.04.2019 г. № 10105-19-00501534-1 заявитель Тимофеев А.А."

Условные обозначения расположены на листе 1

ПРИЛОЖЕНИЕ № 8  
к постановлению администрации муниципального  
образования город-курорт Геленджик  
от 29.09.2021 № 1908

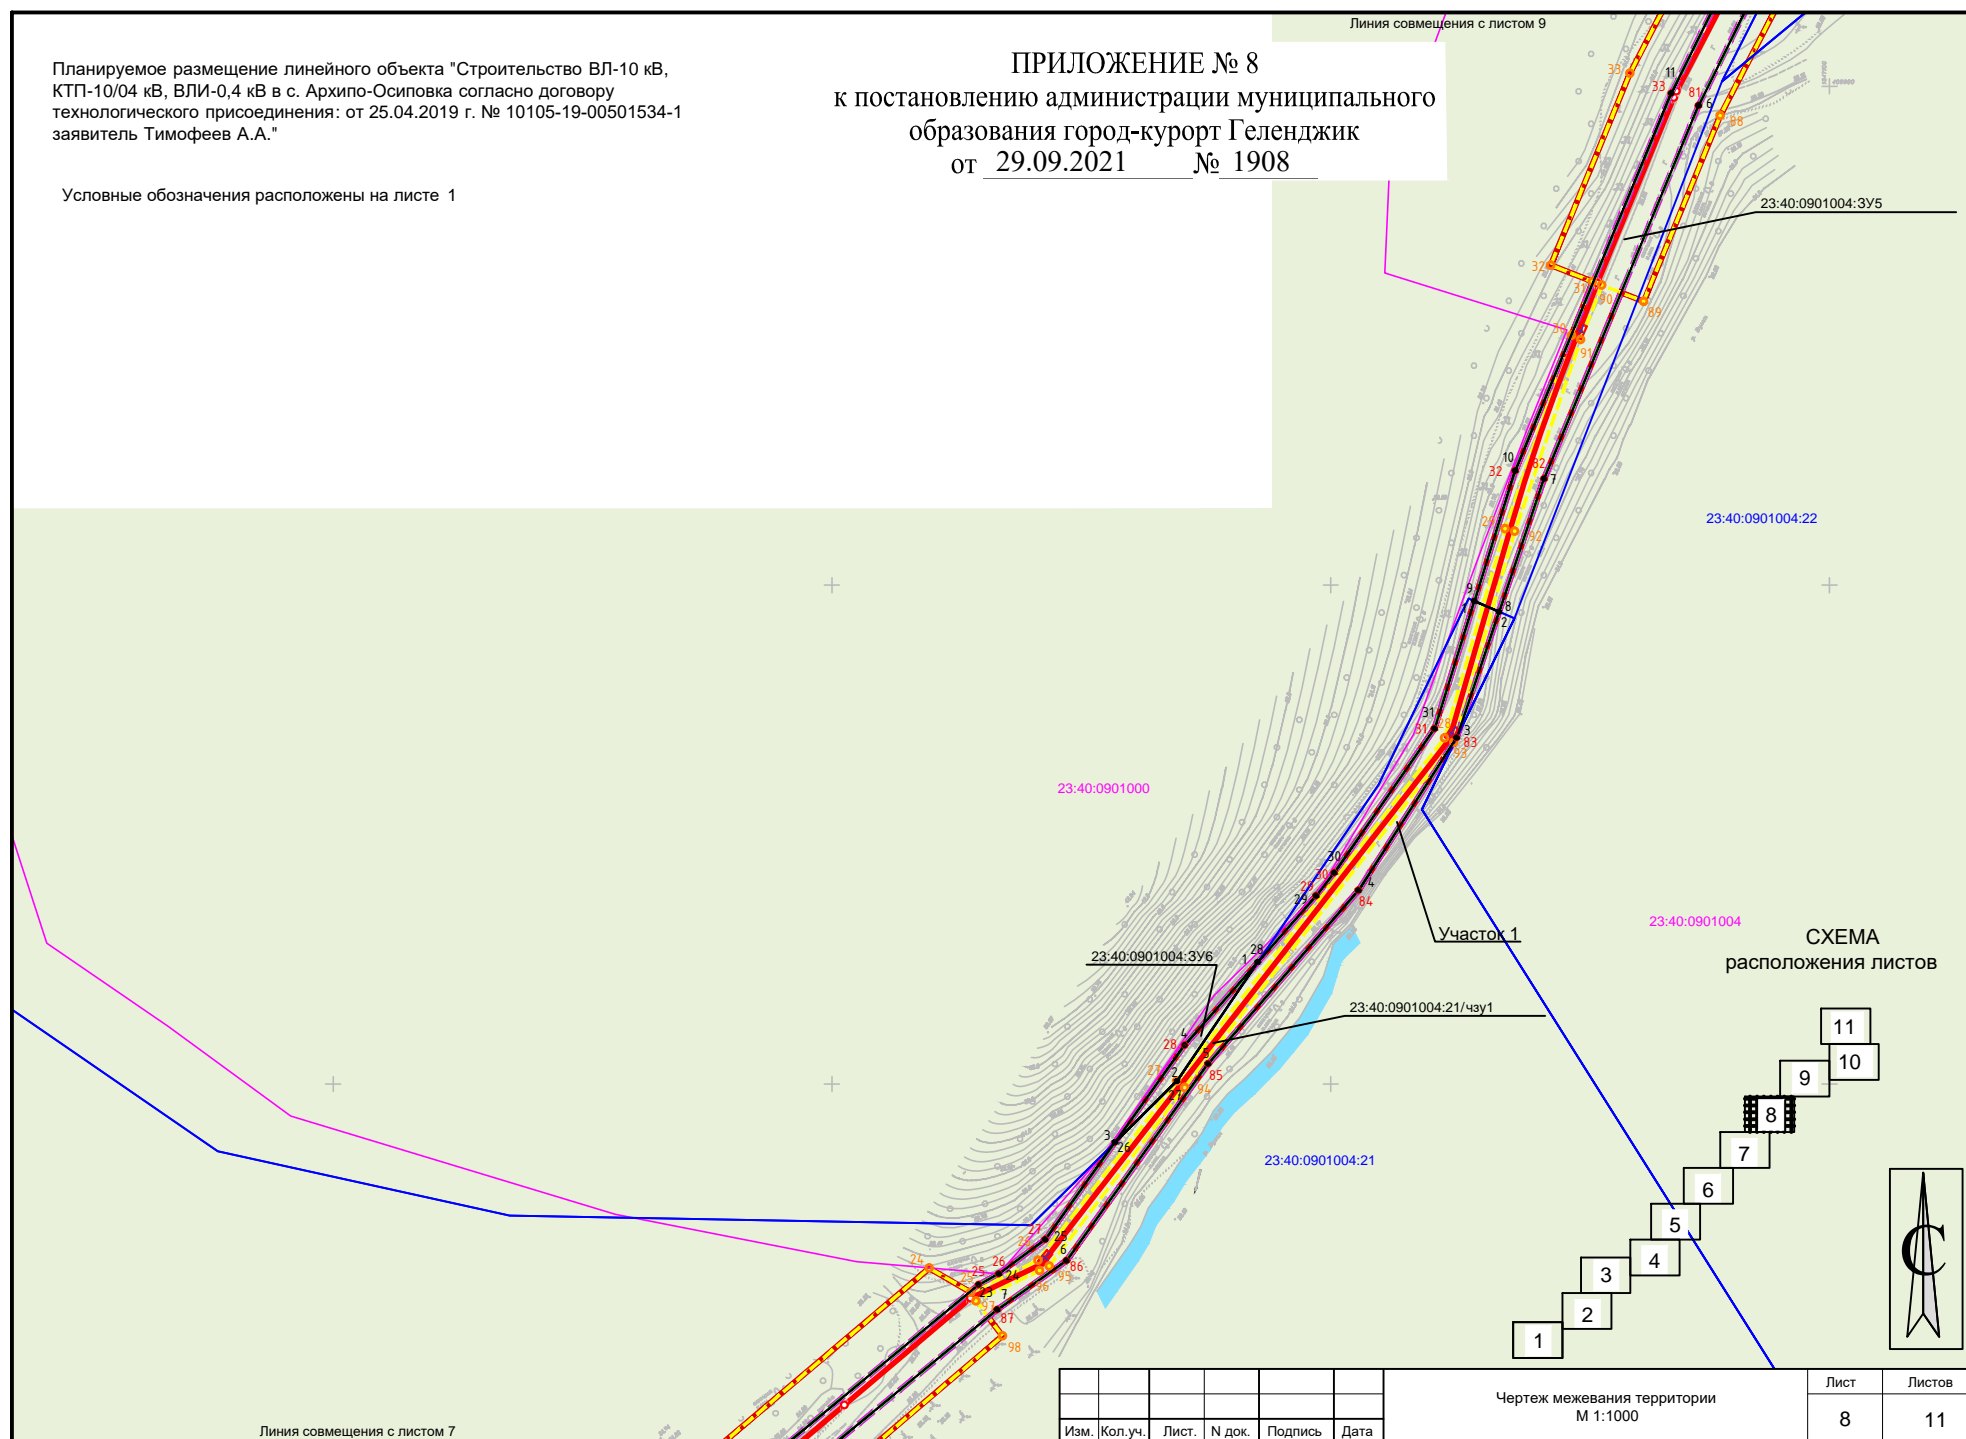

Изм.	Кол.уч.	Лист.	№ док.	Подпись	Дата

Чертеж межевания территории  
М 1:1000

Лист	Листов
8	11



Планируемое размещение линейного объекта "Строительство ВЛ-10 кВ, КТП-10/04 кВ, ВЛИ-0,4 кВ в с. Архипо-Осиповка согласно договору технологического присоединения: от 25.04.2019 г. № 10105-19-00501534-1 заявитель Тимофеев А.А."

Условные обозначения расположены на листе 1

ПРИЛОЖЕНИЕ № 9  
к постановлению администрации муниципального  
образования город-курорт Геленджик  
от 29.09.2021 № 1908

23:40:0901004:27

Линия совмещения с листом 10

23:40:0901000

23:40:0901004

23:40:0901004:3У4

23:40:0901004:3У3

23:40:0901004:3У2



Участок 2

Участок 1

23:40:0901004:3У5

23:40:0901004:21

СХЕМА  
расположения листов

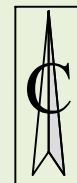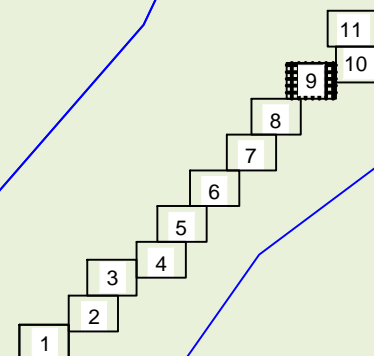

Линия совмещения с листом 8

Изм.	Кол.уч.	Лист.	№ док.	Подпись	Дата

Чертеж межевания территории  
М 1:1000


Лист	Листов
9	11

ПРИЛОЖЕНИЕ № 10  
к постановлению администрации муниципального  
образования город-курорт Геленджик  
от 29.09.2021 № 1908

Планируемое размещение линейного объекта "Строительство ВЛ-10 кВ,  
КТП-10/04 кВ, ВЛИ-0,4 кВ в с. Архипо-Осиповка согласно договору  
технологического присоединения: от 25.04.2019 г. № 10105-19-00501534-1  
заявитель Тимофеев А.А."

Условные обозначения расположены на листе 1

Линия совмещения с листом 9

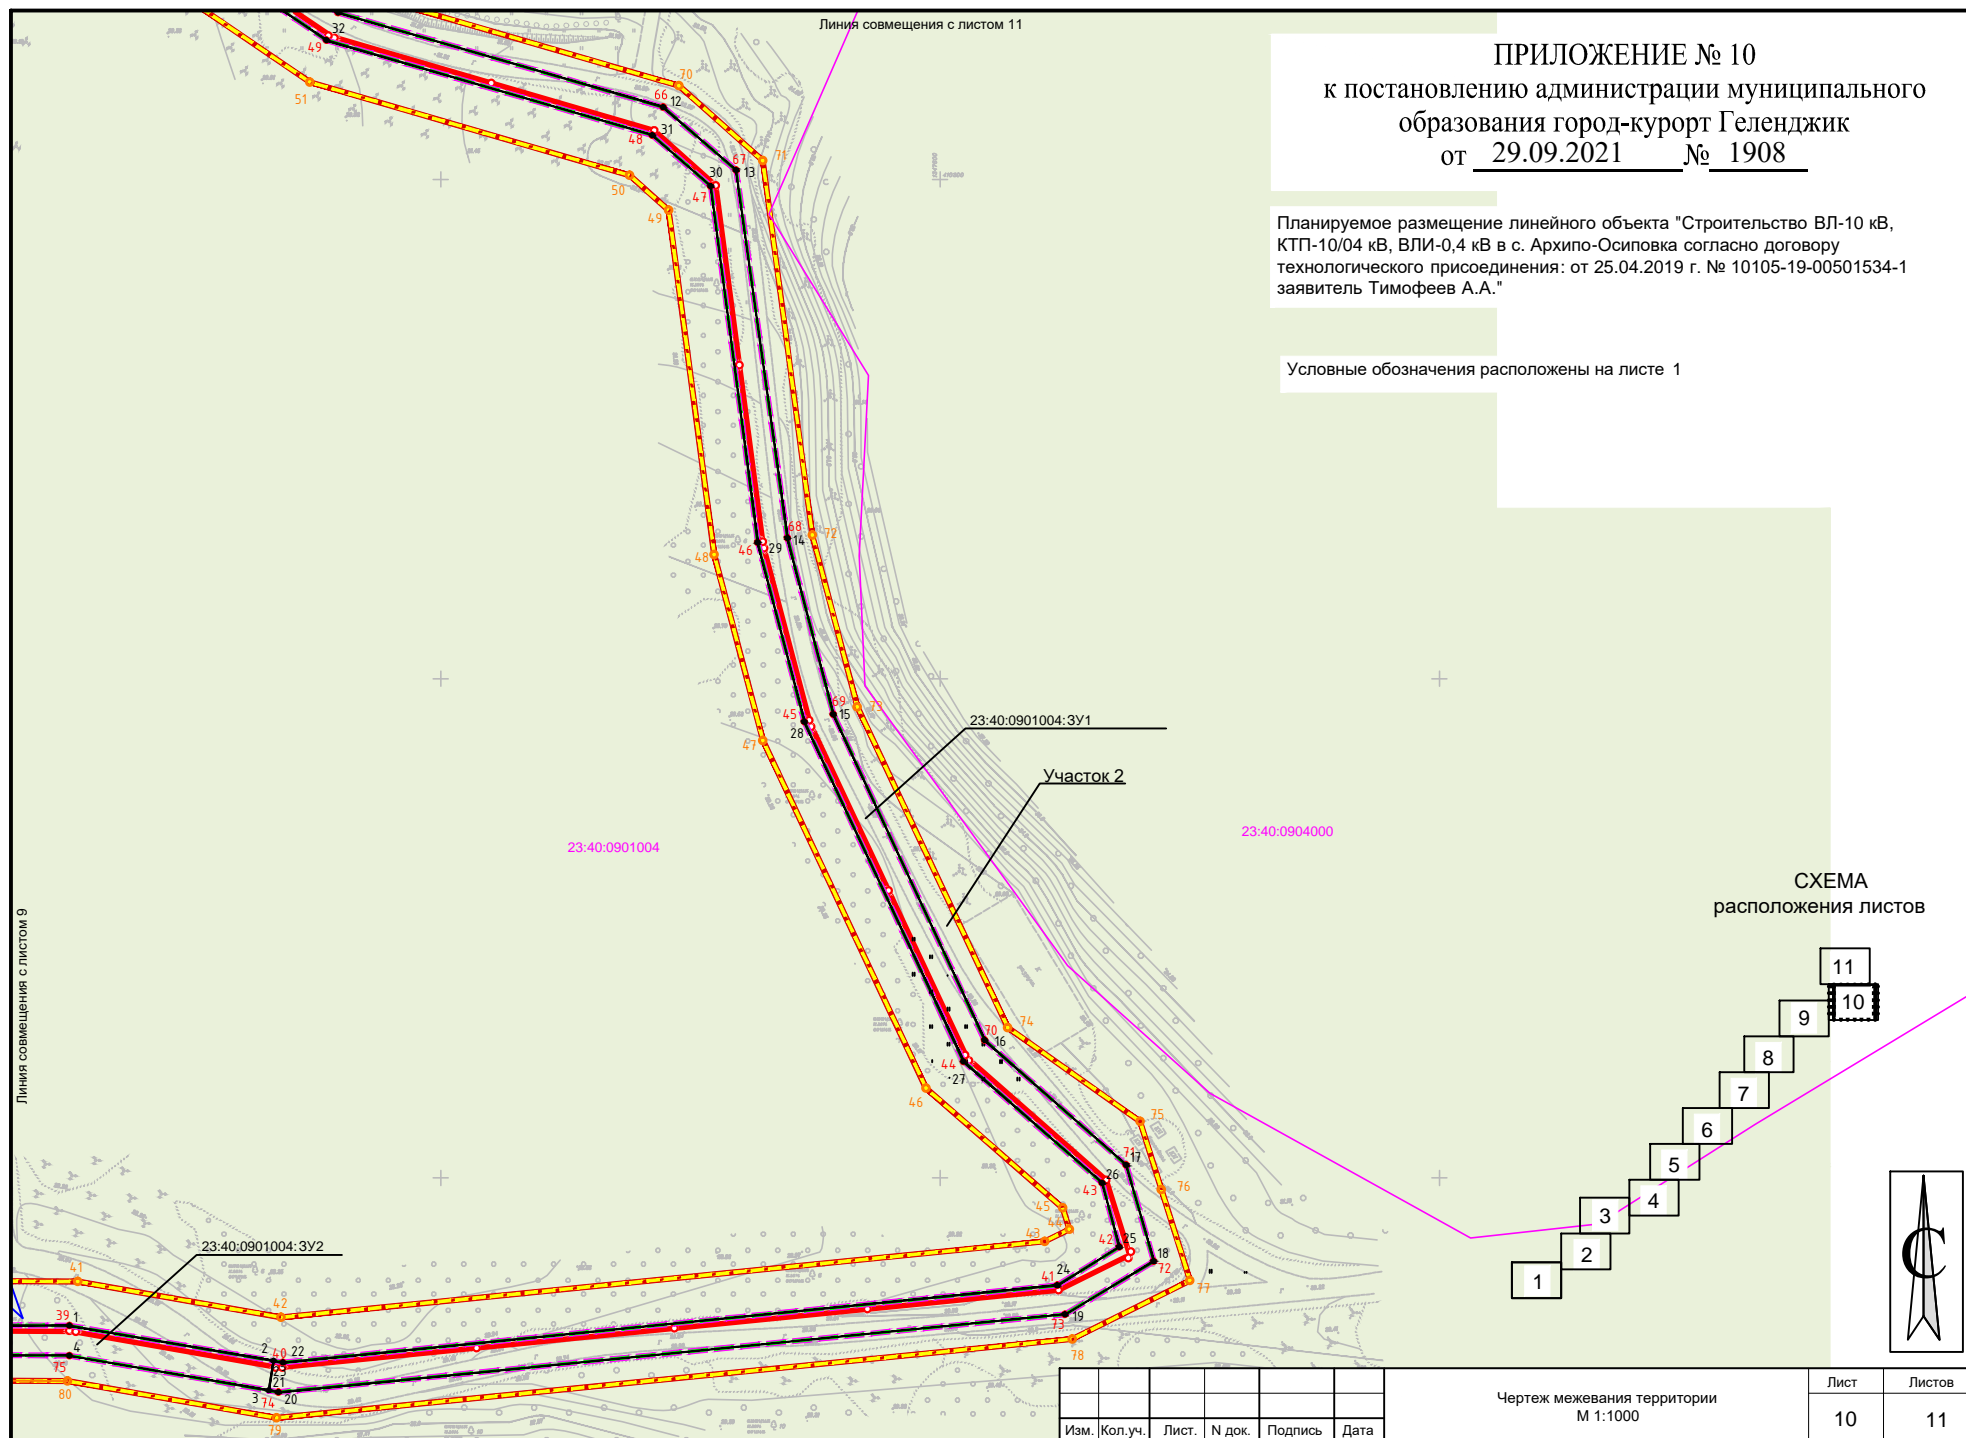

ПРИЛОЖЕНИЕ № 11  
к постановлению администрации муниципального  
образования город-курорт Геленджик  
от 29.09.2021 № 1908

Планируемое размещение линейного объекта "Строительство ВЛ-10 кВ,  
КТП-10/04 кВ, ВЛИ-0,4 кВ в с. Архипо-Осиповка согласно договору  
технологического присоединения: от 25.04.2019 г. № 10105-19-00501534-1  
заявитель Тимофеев А.А."

Условные обозначения расположены на листе 1

