

Селюкова И. А.
Схема пог. М.Ж.Д.



Публичная кадастровая карта

pkiosreestr.ru

Участки

23-40-0804009-2

Земельный участок 23-40-0804009-2

Краснодарский край, г. Геленджик, с. Пшеда, ул. Красная, 20
для индивидуального жилищного строительства

План ЗУ → План КК →

Информация Услуги

Тип	Объект недвижимости
Вид	Земельный участок
Кадастровый номер	23-40-0804009-2
Кадастровый квартал	23-40-0804009
Адрес	Краснодарский край, г. Геленджик, с. Пшеда, ул. Красная, 20
Площадь земельного участка	616 кв. м.
Степень	Ранее утратенный
Целевое назначение	Земли населённых пунктов
Разрешённое использование	для индивидуального жилищного строительства
Срок ответственности	-
Кадастровая стоимость	826 302,4 руб.
Дата отмены	01.01.2022
Дата утверждения	-
Дата окончания сведений	15.12.2022
Дата окончания	01.01.2023

м. л. 1

МС-19.04.24

Вестник №15
от 12.04.24


ПКК © Росреестр 2019-2024

УТВЕРЖДЕНА постановлением
 администрации муниципального
 образования город-курорт Геленджик

от _____ № _____

СХЕМА

расположения земельного участка на кадастровом плане территории.

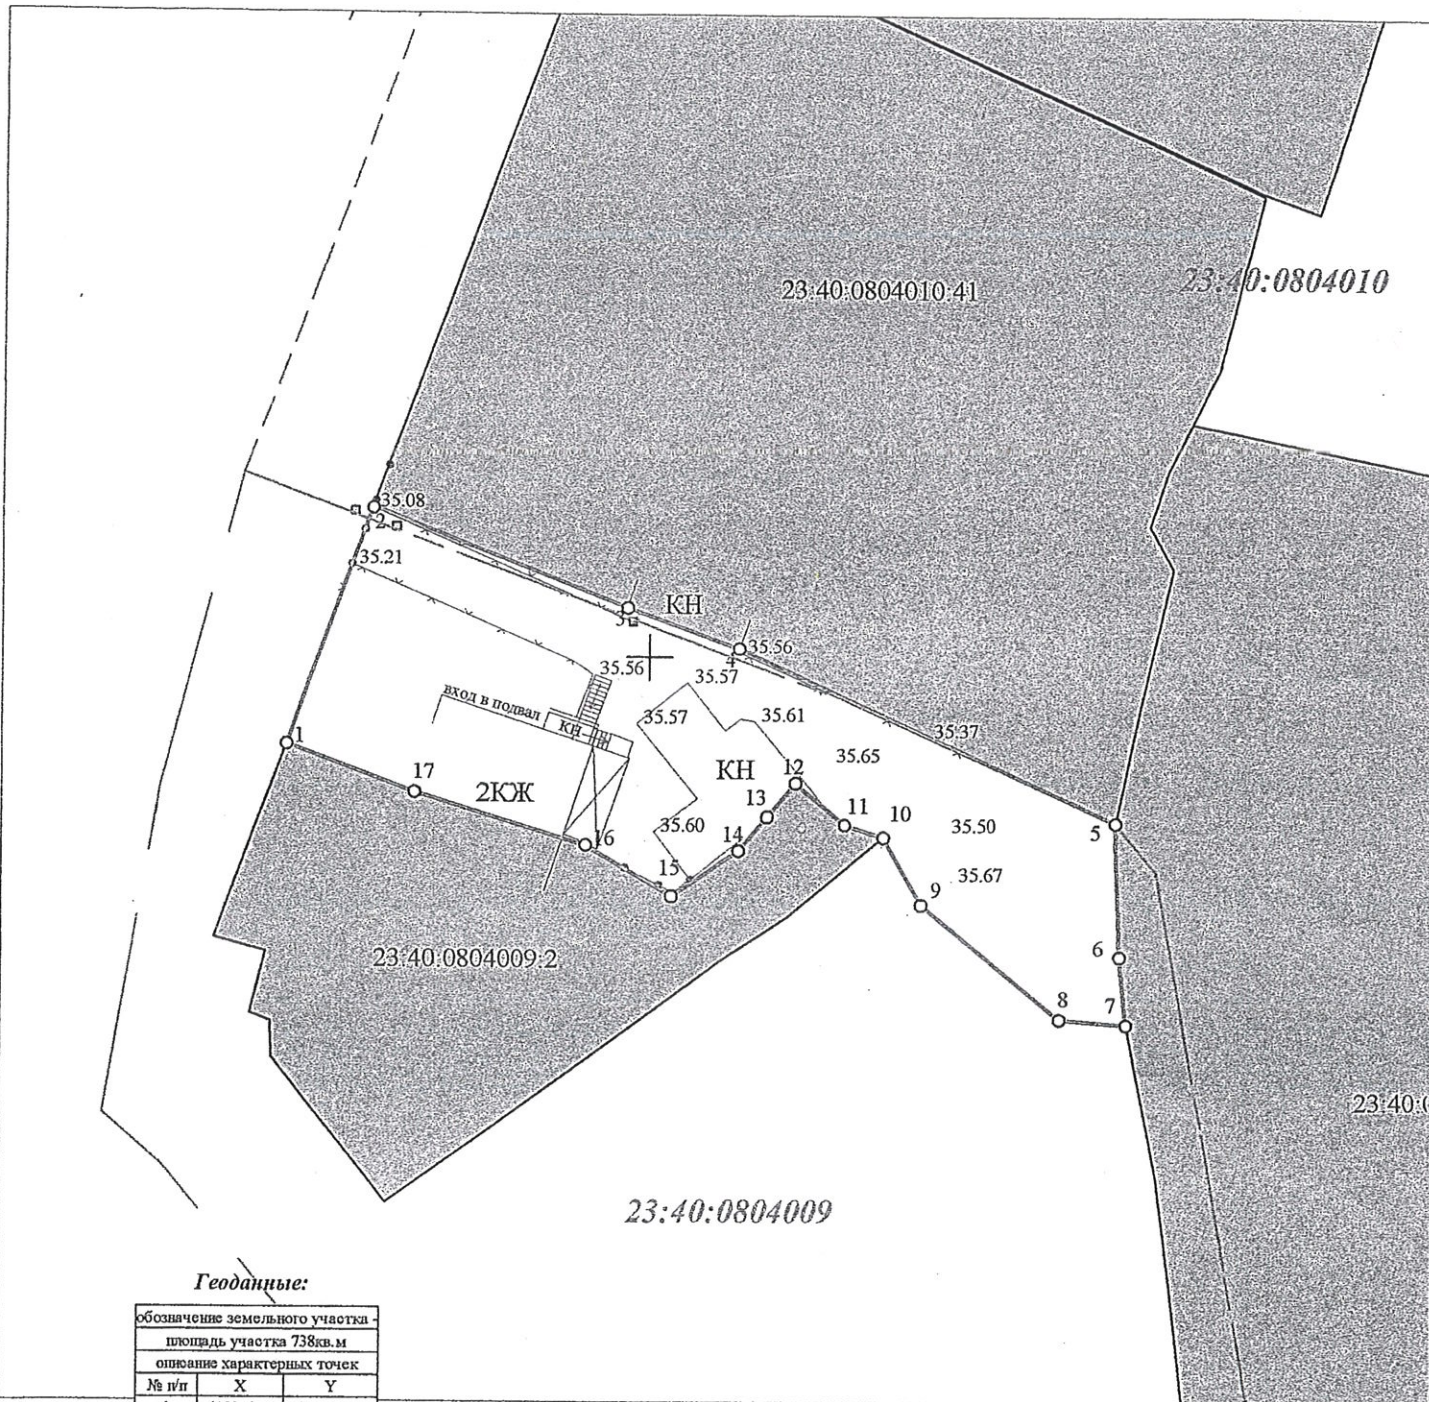

Геоданные:

обозначение земельного участка		
площадь участка 738 кв. м		
описание характерных точек		
№ п/п	X	Y
1	415944,15	1333226,2
2	415959,93	1333231,81
3	415953,27	1333248,51
4	415950,53	1333256,1
5	415939,18	1333280,52
6	415930,4	1333280,77
7	415925,9	1333281,21
8	415926,25	1333276,86
9	415933,8	1333267,89
10	415938,2	1333265,42
11	415939,01	1333262,87
12	415941,73	1333259,62
13	415939,51	1333257,76
14	415937,29	1333255,9
15	415934,32	1333251,49
16	415937,63	1333245,83
17	415941,04	1333234,59
1	415944,15	1333226,2

Масштаб 1:500

Система координат - МСК - 23

Условные обозначения:

- граница кадастрового квартала.
- красные линии.
- граница формируемого земельного участка
- земельный участок учтенный в государственном кадастре недвижимости
- территория общего пользования
- обозначение характерной точки границы земельного участка
- 23:40:0000000 - кадастровый квартал