


**ПРИЛОЖЕНИЕ  
УТВЕРЖДЕНА  
постановлением  
администрации муниципального  
образования город-курорт Геленджик**

**СХЕМА** от \_\_\_\_\_ № \_\_\_\_\_  
расположения земельного участка на кадастровом плане территории

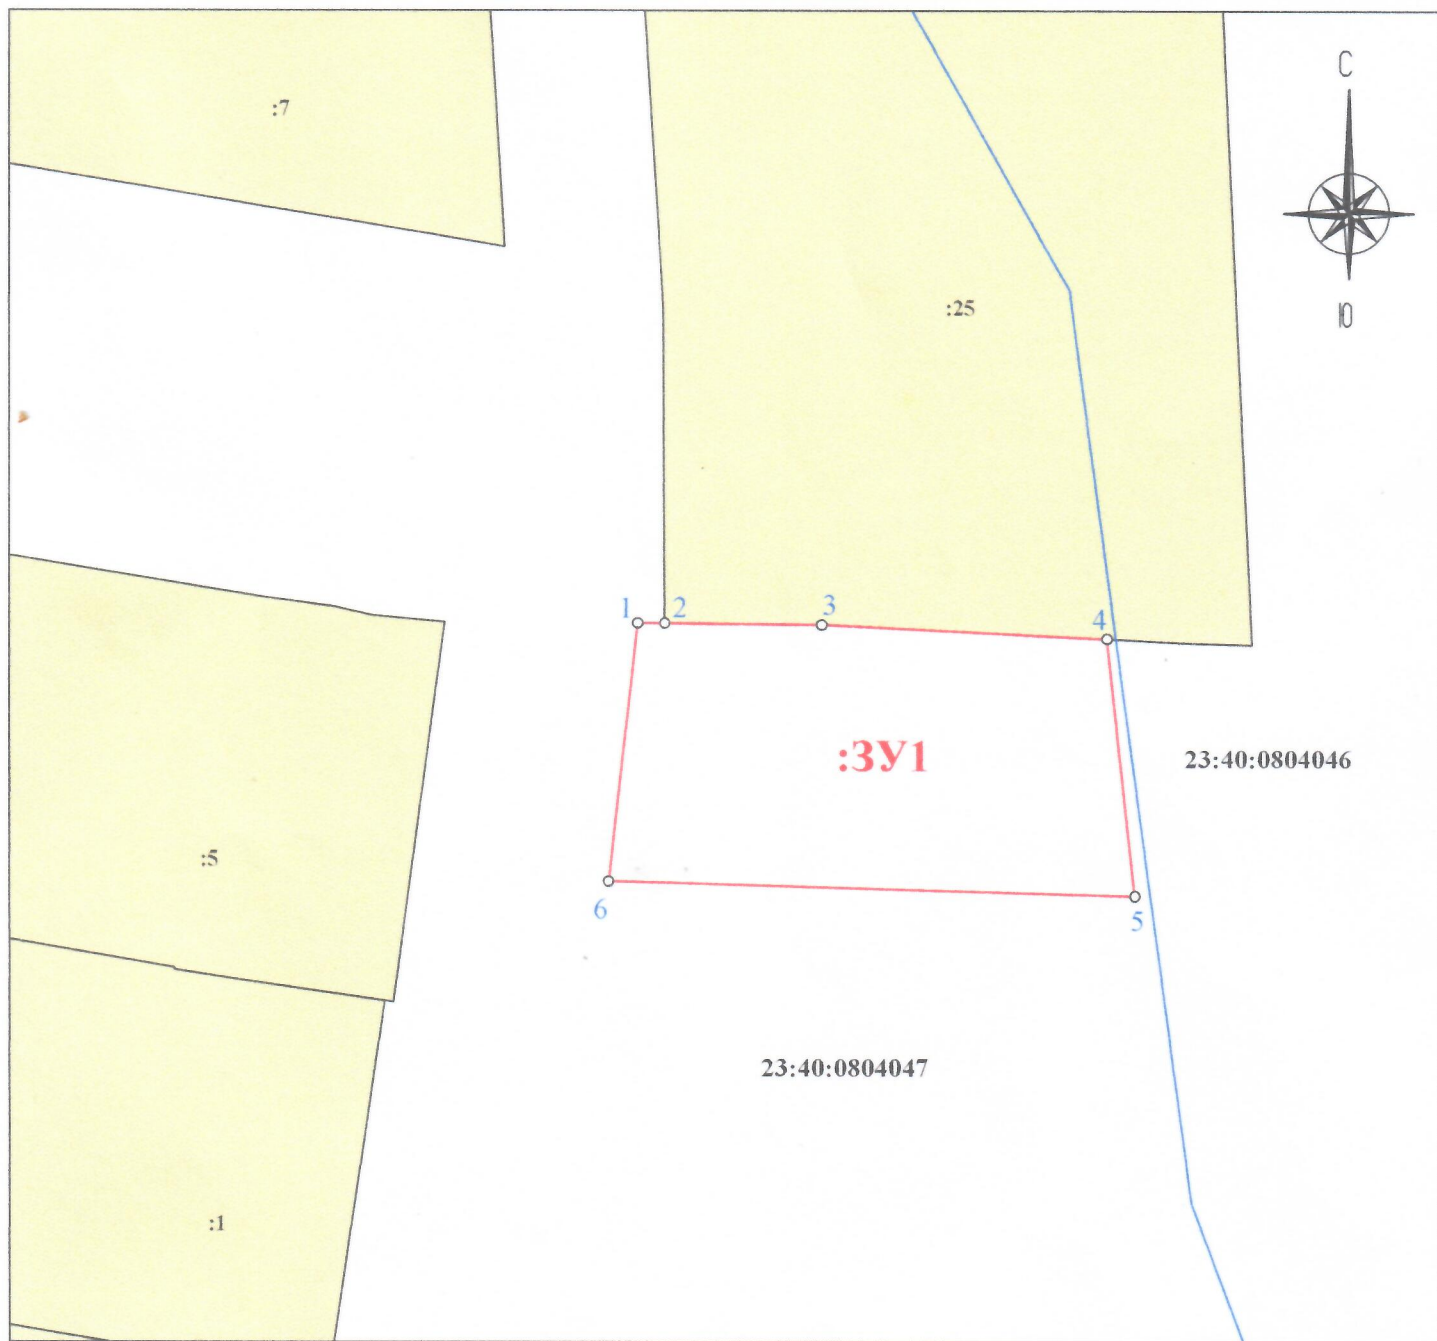

Система координата МСК-23		
Геоданные:		
Номер точки	Координата X	Координата Y
1	414848,75	1333003,4
2	414848,73	1333005,18
3	414848,64	1333015,45
4	414847,75	1333034,13
5	414830,96	1333035,94
6	414831,9	1333001,49
1	414848,75	1333003,4
Площадь: 552 кв. м.		

**Масштаб 1:500**

**Условные обозначения:**

- - граница формируемого земельного участка
- - граница кадастрового квартала
- Земельный участки, учтенные в едином государственном реестре недвижимости в границах территории общего пользования
- территории общего пользования
- :5** - кадастровый номер земельного участка, установленного с достаточной точностью
- 23:40:080407** - кадастровый квартал
- :3У1** - условный номер формируемого земельного участка
- o |** - обозначение характерной точки земельного участка