

## Сообщение о возможном установлении публичного сервитута

<b>Наименование уполномоченного органа, которым рассматривается ходатайство об установлении публичного сервитута</b>	
Администрация муниципального образования город-курорт Геленджик	
<b>Цель установления публичного сервитута</b>	
Размещение газопровода среднего давления, предназначенного для подачи природного газа в котельную	
<b>Адрес или иное описание местоположения земельных участков, в отношении которых испрашивается публичный сервитут</b>	
<b>Кадастровый номер земельного участка</b>	<b>Адрес (местоположение)</b>
23:40:0401016:488	Краснодарский край, г. Геленджик
23:40:0401016:132	Краснодарский край, г. Геленджик, ул. Пограничная, 20
23:40:0401016:52	Краснодарский край, г. Геленджик, мкр. по ул. Солнцедарской, уч. №47
23:40:0401016:51	Краснодарский край, г. Геленджик, мкр. по ул. Солнцедарской, уч. № 42
23:40:0401016:146	Краснодарский край, г. Геленджик
23:40:0401016:133	Краснодарский край, г. Геленджик
23:40:0401016:141	Краснодарский край, г. Геленджик
23:40:0401016:48	Краснодарский край, г. Геленджик, ул. Зеленая, д. уч.№2
<b>Адрес, по которому заинтересованные лица могут ознакомиться с поступившим ходатайством об установлении публичного сервитута и прилагаемым к нему описанием местоположения границ публичного сервитута, подать заявления об учете прав на земельные участки, а также срок подачи указанных заявлений, время приема заинтересованных лиц для ознакомления с поступившим ходатайством об установлении публичного сервитута</b>	
г. Геленджик, ул. Революционная, 1, каб. 326 (юридический отдел управления архитектуры и градостроительства администрации муниципального образования город-курорт Геленджик) тел.: +7 (86141) 3-16-48, +7 (86141) 2-02-81; понедельник – четверг с 9:00 до 18:00 часов (перерыв с 13:00 до 14:00), пятница с 9:00 до 17:00 часов (перерыв с 13:00 до 14:00).	

г. Геленджик, ул. Революционная, 1

(первый этаж здания администрации муниципального образования город-курорт Геленджик)

понедельник – четверг с 9:00 до 17:00 часов (перерыв с 13:00 до 14:00), пятница с 9:00 до 16:00 часов (перерыв с 13:00 до 14:00).

Заявления об учете прав на земельные участки принимаются в течение 15 дней со дня официального опубликования настоящего сообщения.

Правообладатели земельных участков, подавшие заявления по истечении указанного срока, несут риски невозможности обеспечения их прав в связи с отсутствием информации о таких лицах и их правах на земельные участки.

**Официальные сайты в информационно-телекоммуникационной сети «Интернет», на которых размещается сообщение о поступившем ходатайстве об установлении публичного сервитута**

Официальный сайт администрации муниципального образования

город-курорт Геленджик в информационно-

телекоммуникационной сети «Интернет»


<https://gelendzhik.org> («Документы» ->

«Градостроительная деятельность» -> «Новости в сфере градостроительства»)

**Реквизиты решений об утверждении документа территориального планирования, документации по планировке территории, программ комплексного развития систем коммунальной инфраструктуры поселения, городского округа, а также информацию об инвестиционной программе субъекта естественных монополий, организации коммунального комплекса, указанных в ходатайстве об установлении публичного сервитута**

**Сведения об официальных сайтах в информационно-телекоммуникационной сети «Интернет», на которых размещены утвержденные документы территориального планирования, документация по планировке территории, программа комплексного развития систем коммунальной инфраструктуры поселения, городского округа, инвестиционная программа субъекта естественных монополий, организации коммунального комплекса, которые указаны в ходатайстве об установлении публичного сервитута**

## Описание местоположения границ публичного сервитута

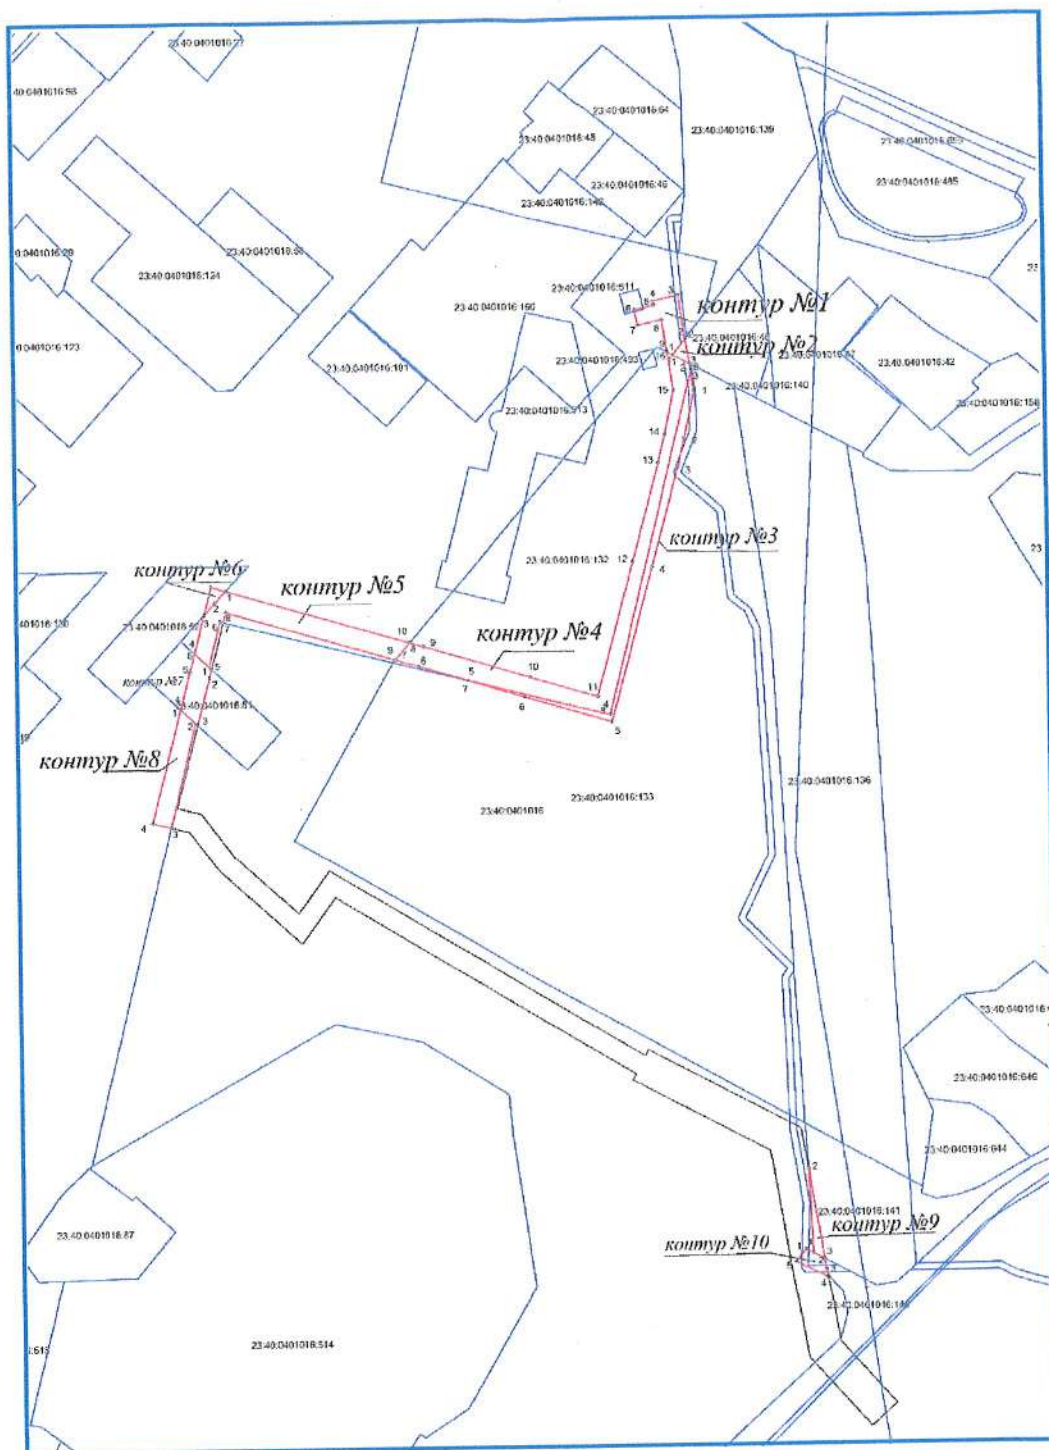

МАСШТАБ 1:1320



Система координат МСК-23, зона 1

Координаты контура №1

№	X	Y
1	427 296,47	1 302 714,77
2	427 297,93	1 302 720,59
3	427 299,15	1 302 720,29
4	427 300,80	1 302 727,99
5	427 287,93	1 302 729,97
6	427 283,18	1 302 726,20
7	427 284,08	1 302 724,49
8	427 293,60	1 302 723,03
9	427 292,05	1 302 715,87
1	427 296,47	1 302 714,77

Координаты контура №2

№	X	Y
1	427 283,18	1 302 726,21
2	427 287,92	1 302 729,97
3	427 280,57	1 302 731,10
1	427 283,18	1 302 726,21

Координаты контура №3

№	X	Y
1	427 272,48	1 302 732,34
2	427 258,48	1 302 729,26
3	427 249,91	1 302 727,18
4	427 220,62	1 302 719,04
5	427 175,36	1 302 706,67
6	427 183,02	1 302 680,92
7	427 188,00	1 302 664,12
8	427 177,44	1 302 706,13
9	427 278,33	1 302 731,44
1	427 272,48	1 302 732,34

Координаты контура №4

№	X	Y
1	427 199,38	1 302 646,78
2	427 198,13	1 302 651,03
3	427 188,78	1 302 682,62
4	427 182,86	1 302 702,49
5	427 222,22	1 302 713,26
6	427 251,43	1 302 721,38
7	427 259,84	1 302 723,42
8	427 272,68	1 302 726,24
9	427 284,08	1 302 724,49
10	427 283,18	1 302 726,21
11	427 280,56	1 302 731,10
12	427 278,33	1 302 731,44
13	427 177,44	1 302 706,13
14	427 187,99	1 302 664,12
15	427 192,37	1 302 649,33
16	427 194,40	1 302 642,46
1	427 199,38	1 302 646,78

Координаты контура №5

№	X	Y
1	427 215,39	1 302 592,66
2	427 211,80	1 302 589,35
3	427 208,44	1 302 586,25
4	427 197,02	1 302 583,25
5	427 193,08	1 302 587,52
6	427 206,38	1 302 590,86
7	427 206,13	1 302 591,85
8	427 209,13	1 302 592,64
9	427 194,40	1 302 642,46
10	427 199,38	1 302 646,78
1	427 215,39	1 302 592,66

Координаты контура №6

№	X	Y
1	427 216,65	1 302 588,40
2	427 215,39	1 302 592,66
3	427 211,80	1 302 589,35
4	427 208,44	1 302 586,25
1	427 216,65	1 302 588,40

Координаты контура №7

№	X	Y
1	427 192,41	1 302 588,25
2	427 189,92	1 302 587,59
3	427 175,96	1 302 583,95
4	427 180,58	1 302 578,95
5	427 191,44	1 302 581,79
6	427 197,02	1 302 583,25
1	427 192,41	1 302 588,25

Координаты контура №8

№	X	Y
1	427 180,58	1 302 578,95
2	427 176,48	1 302 583,40
3	427 145,66	1 302 575,73
4	427 147,07	1 302 570,21
1	427 180,58	1 302 578,95

Координаты контура №9

№	X	Y
1	427 017,57	1 302 763,63
2	427 042,44	1 302 762,46
3	427 015,82	1 302 766,92
1	427 017,57	1 302 763,63

Координаты контура №10

№	X	Y
1	427 018,73	1 302 761,47
2	427 015,82	1 302 766,92
3	427 012,81	1 302 767,42
4	427 010,46	1 302 767,85
5	427 015,05	1 302 758,45
1	427 018,73	1 302 761,47

Площадь сервитута на земельном участке с кадастровым номер 23:40:0401016:488, составляет: 129 кв.м. (контур №1)

Площадь сервитута на земельном участке с кадастровым номер 23:40:0401016:48, составляет: 17 кв.м. (контур №2)

Площадь сервитута на земельном участке с кадастровым номер 23:40:0401016:133, составляет: 250 кв.м. (контур №3)

Площадь сервитута на земельном участке с кадастровым номер 23:40:0401016:132, составляет: 765 кв.м. (контур №4)

Площадь сервитута на земельном участке с кадастровым номер 23:40:0401016:488, составляет: 420 кв.м. (контур №5)

Площадь сервитута на земельном участке с кадастровым номер 23:40:0401016:52, составляет: 19 кв.м. (контур №6)

Площадь сервитута на земельном участке с кадастровым номер 23:40:0401016:51, составляет: 102 кв.м. (контур №7)

Площадь сервитута на земельном участке с кадастровым номер 23:40:0401016:488, составляет: 183 кв.м. (контур №8)

Площадь сервитута на земельном участке с кадастровым номер 23:40:0401016:141, составляет: 40 кв.м. (контур №9)

Площадь сервитута на земельном участке с кадастровым номер 23:40:0401016:146, составляет: 37 кв.м. (контур №10)