

Сообщение о возможном установлении публичного сервитута

Наименование уполномоченного органа, которым рассматривается ходатайство об установлении публичного сервитута

Администрация муниципального образования город-курорт Геленджик

Цель установления публичного сервитута

Складирование строительных и иных материалов, размещение временных или вспомогательных сооружений (включая ограждения, бытовки, навесы) и (или) строительной техники, которые необходимы для размещения линейного объекта «Автомобильная дорога х. Джанхот – с. Прасковеевка, км 4+650 в городе-курорте Геленджик».

Адрес или иное описание местоположения земельных участков, в отношении которых испрашивается публичный сервитут

Кадастровый номер земельного участка	Адрес (местоположение)
Часть земельного участка с кадастровым номером 23:40:0000000:3421 площадью 188 кв.м	Краснодарский край, Геленджикское лесничество, Кабардинское участковое лесничество, квартала 101А-108А, квартал 109А выдела 1-14, 16-46, часть выдела 15, квартала 110А-115А, квартал 116А выдела 3, 5-13, 15-22, 24, 25, 27-41, части выделов 1, 2, 4, 14, 23, 26, квартал 117А выдела 2-33, часть выдела 1, квартала 118А, 119А, 120А, 122А, 123А, квартал 127А выдела 2, 3, 4, 7, 8, 10-32, части выделов 1, 5, 6, 9, квартала 128А, 130А-133А, 136А, 137А, 140А-143А, квартал 147А выдела 1-4, 6-10, 12, 13, 14, 16, 17, 19, 20, части выделов 5, 11, 15, 18, 148А-154А, 156А, квартал 160А выдела 1-14, части выделов 15, 20, 21, 23, 26, квартала 161А, 162А, 163А, 164А, 166А, квартал 171А выдела 1-17, 20, 21, 22, 24, части выделов 18, 19, 23, квартал 172А выдела 1-25, 27-45, 47, 50, части выделов 26, 46, 48, 49, квартал 173А выдела 1-39, части выделов 40, 41
Часть земель общего пользования в границах кадастрового квартала 23:40:0703000 площадью 782 кв.м	-
Часть земель общего пользования в границах кадастрового квартала 23:40:0701000 площадью 214 кв.м	-

Адрес, по которому заинтересованные лица могут ознакомиться с поступившим ходатайством об установлении публичного сервитута и прилагаемым к нему описанием местоположения границ публичного сервитута, подать заявления об учете прав на земельные участки, а также срок подачи указанных заявлений, время приема заинтересованных лиц для ознакомления с поступившим ходатайством об установлении публичного сервитута

г. Геленджик, ул. Революционная, 1, каб. 326

(юридический отдел управления архитектуры и градостроительства администрации муниципального образования город-курорт Геленджик)

тел.: +7 (86141) 3-16-48, +7 (86141) 2-02-81;

понедельник – четверг с 9:00 до 18:00 часов (перерыв с 13:00 до 14:00), пятница с 9:00 до 17:00 часов (перерыв с 13:00 до 14:00).

с. Дивноморское, ул. Кирова, 17

(администрация Дивноморского внутригородского округа администрации муниципального образования город-курорт Геленджик)

тел.: +7 (86141) 6-33-71,

понедельник – четверг с 9:00 до 17:00 часов (перерыв с 13:00 до 14:00), пятница с 9:00 до 16:00 часов (перерыв с 13:00 до 14:00).

Заявления об учете прав на земельные участки принимаются в течение 15 дней со дня официального опубликования настоящего сообщения.

Правообладатели земельных участков, подавшие заявления по истечении указанного срока, несут риски невозможности обеспечения их прав в связи с отсутствием информации о таких лицах и их правах на земельные участки.

Официальные сайты в информационно-телекоммуникационной сети «Интернет», на которых размещается сообщение о поступившем ходатайстве об установлении публичного сервитута

Официальный сайт администрации муниципального образования

город-курорт Геленджик в информационно-теле^{коммуникационной сети «Интернет»}

<https://gelendzhik.ru> («Документы» ->

«Градостроительная деятельность» -> «Новости в сфере градостроительства»)

Реквизиты решений об утверждении документа территориального планирования, документации по планировке территории, программ комплексного развития систем коммунальной инфраструктуры поселения, городского округа, а также информацию об инвестиционной программе субъекта естественных монополий, организации коммунального комплекса, указанных в ходатайстве об установлении публичного сервитута

Документация по планировке территории (проекта планировки и проекта межевания территории) для размещения линейного объекта : «Автомобильная дорога х. Джанхот – с. Прасковеевка, км 4+650 в городе-курорте Геленджик», утвержденная приказом департамента по архитектуре и градостроительству Краснодарского края от 27 марта 2018 года №118

Сведения об официальных сайтах в информационно-телекоммуникационной сети «Интернет», на которых размещены утвержденные документы территориального планирования, документация по планировке территории, программа комплексного развития систем коммунальной инфраструктуры поселения, городского округа, инвестиционная программа субъекта естественных монополий, организации коммунального комплекса, которые указаны в ходатайстве об установлении публичного сервитута

arhikub.Krasnodar.ru

Описание местоположения границ публичного сервитута

Сведения о местоположении границ объекта

1. Система координат МСК-23, зона 1

2. Сведения о характерных точках границ объекта


Обозначение характерных точек границ	Координаты, м		Метод определения координат характерной точки	Средняя квадратическая погрешность положения характерной точки (M ₃), м	Описание обозначения точки на местности (при наличии)			
	Х	Y						
1	2	3	4	5	6			
Часть №1								
1	415985,99	1317552,72	Аналитический метод	0,10				
2	415987,97	1317611,75	Аналитический метод	0,10				
3	415972,73	1317631,34	Аналитический метод	0,10				
4	415964,35	1317623,43	Аналитический метод	0,10				
5	415970,79	1317613,80	Аналитический метод	0,10				
6	415974,99	1317598,59	Аналитический метод	0,10				
7	415976,23	1317582,02	Аналитический метод	0,10				
8	415972,79	1317559,45	Аналитический метод	0,10				
9	415972,19	1317558,03	Аналитический метод	0,10				
10	415971,02	1317555,51	Аналитический метод	0,10				
11	415985,99	1317552,72	Аналитический метод	0,10				
Часть №2								
11	415928,19	1317509,81	Аналитический метод	0,10				
12	415935,79	1317529,51	Аналитический метод	0,10				
13	415931,51	1317531,96	Аналитический метод	0,10				
14	415946,24	1317541,22	Аналитический метод	0,10				
15	415926,21	1317537,49	Аналитический метод	0,10				
16	415924,71	1317529,23	Аналитический метод	0,10				
17	415928,19	1317509,81	Аналитический метод	0,10				

Сведения об объекте

№ п/п	Характеристики объекта	Описание характеристик	
		1	2
1	Местоположение объекта	Краснодарский край, муниципальное образование город - курорт Геленджик	
2	Площадь объекта +/- величина погрешности определения площади (Р +/- Дельта Р)	1184 кв.м ± 12 кв.м	
3	Иные характеристики объекта	Публичный сервитут в целях складирования строительных и иных материалов, размещение временных или временных сооружений (включая ограждения, бытовки, навесы) и (или) строительной техники, которые необходимы для размещения линейного объекта «Автомобильная дорога х. Джанхот - с. Прашковеевка, км 4+650 в городе-курорте Геленджик». Обладатель публичного сервитута: Государственное казенное учреждение Краснодарского края «Краснодаравтодор» (ГКУ КК «Краснодаравтодор»), находящееся по адресу: 350063, Россия, Краснодарский край, г. Краснодар, ул. Пушкина, д. 31 ОГРН 1022301430249, ИНН 2309075012. Электронная почта: приемmail@krasnodaravtodor.ru. Срок публичного сервитута - 5 месяцев. Публичный сервитут считается установленным со дня внесения сведений о нем в Единый государственный реестр недвижимости.	

Схема расположения границ публичного сервитута

Лист 1

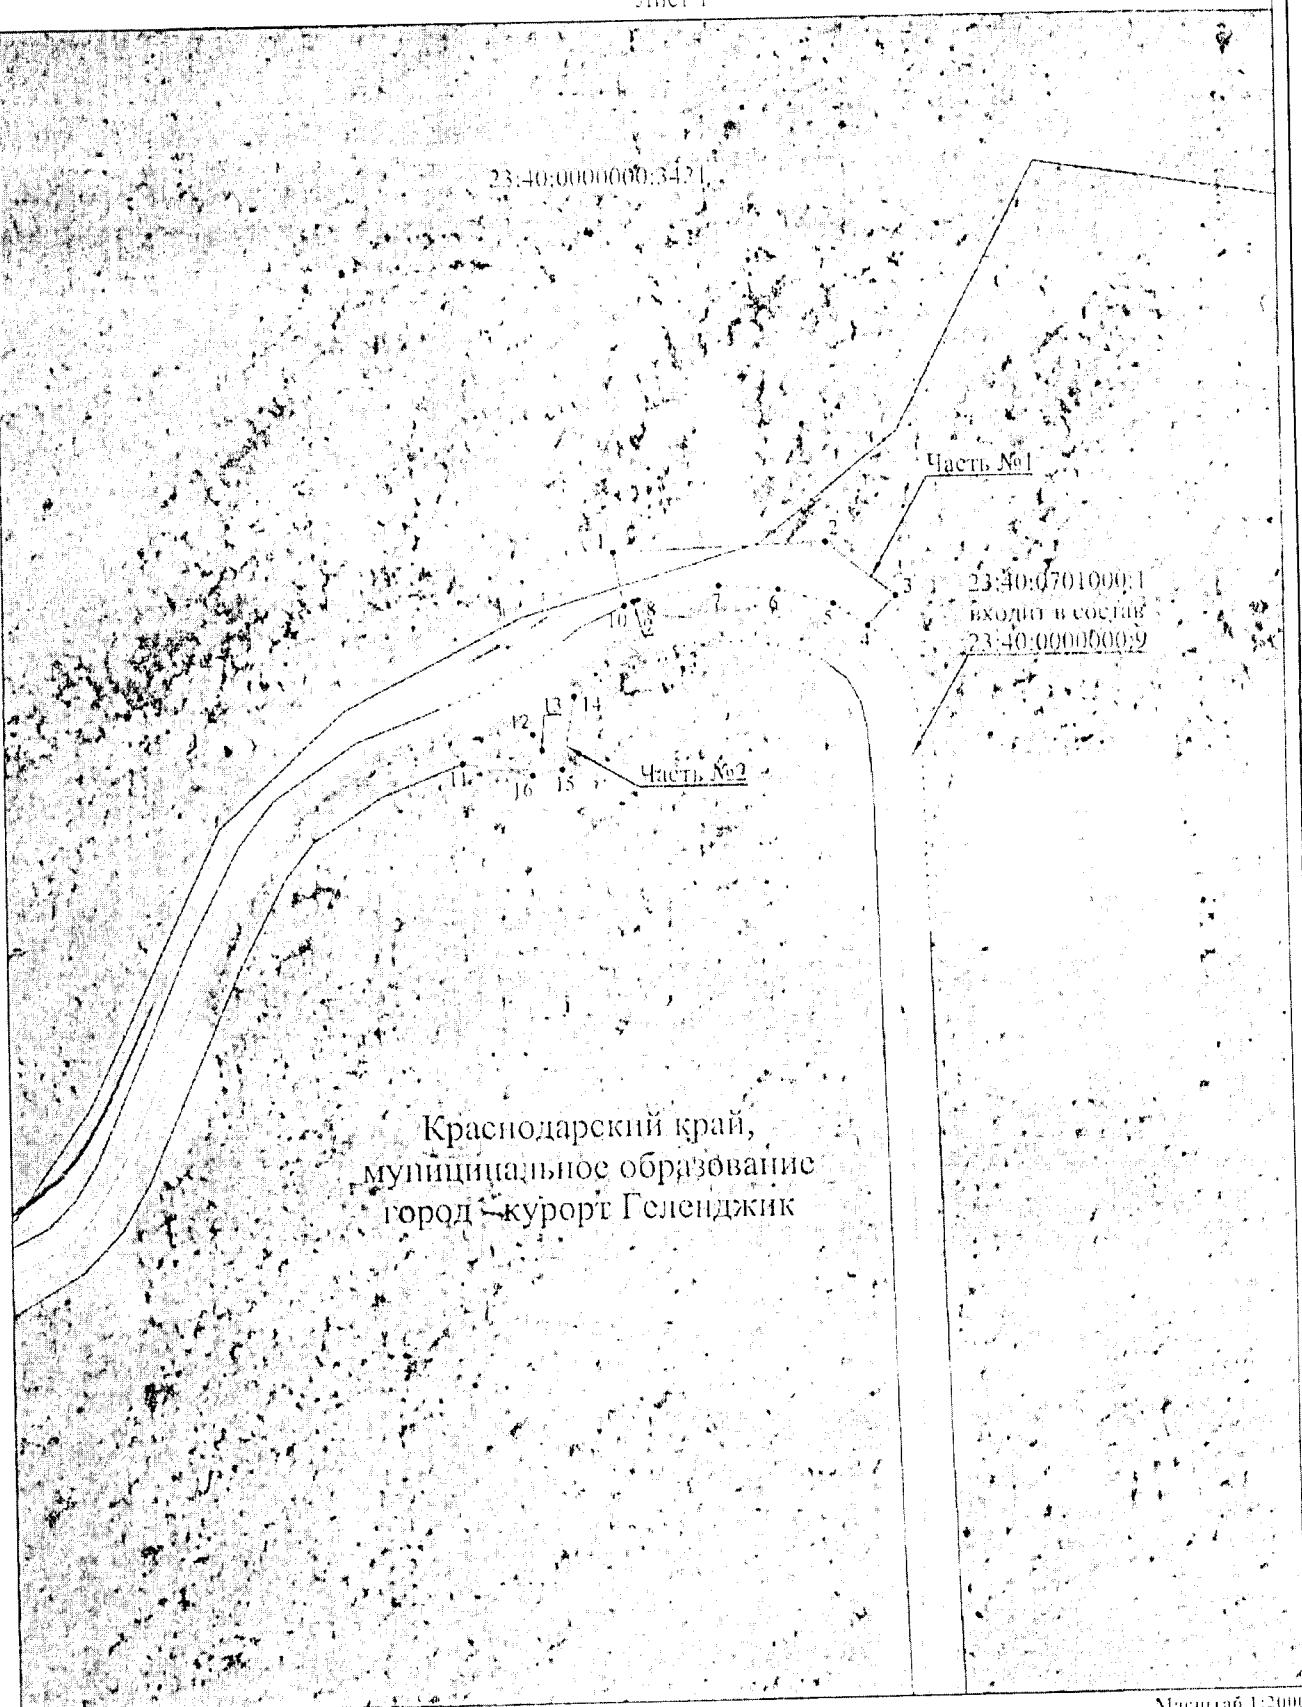

Масштаб 1:2000

Система координат МСК-23, лист 1

Используемые условные знаки и обозначения:

- граница публичного сервитута
- граница полосы отвода автомобильной дороги
- граница кадастрового квартала
- граница земельного участка, учтенного в ЕГРН
- наименования административно-территориальных образований
- кадастровый номер кадастрового квартала
- кадастровый номер земельного участка
- обозначение характерной точки границы публичного сервитута

Краснодарский край

23:40:0000000:3421