


ср л. 2

Асанов Д. А.

дополнить ВРУ - мажоранты - уже

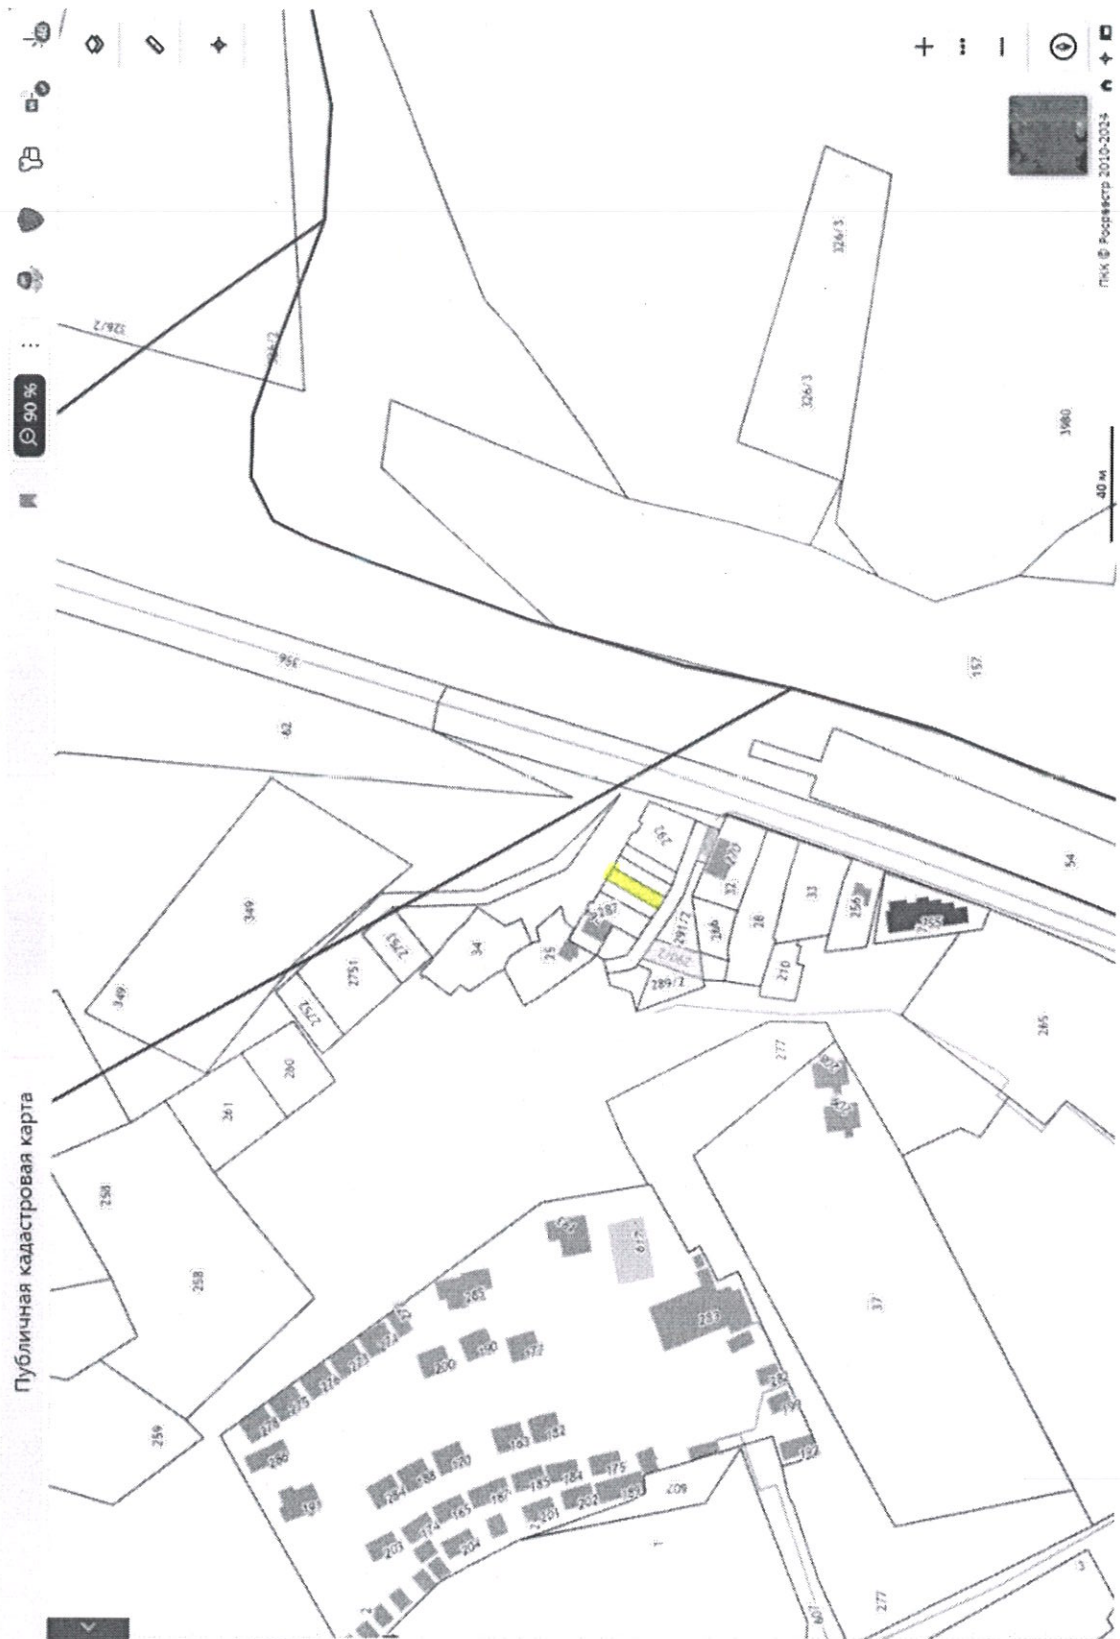

Публичная кадастровая карта

pkk.rosreestr.ru

Участки
 23:40:0507004:290


Земельный участок 23:40:0507004:290
 Краснодарский край, г. Геленджик, с. Дивноморское, ул. Ленина, д. 65
 Для индивидуального жилищного строительства
 План ЗУ → План КК →

Информация

Тип:	Объект недвижимости
Вид:	Многоконтурный земельный участок
Кадастровый номер:	23:40:0507004:290
Кадастровый номер:	23:40:0507004
Адрес:	Краснодарский край, г. Геленджик, с. Дивноморское, ул. Ленина, д. 65
Площадь участка:	303 кв. м
Статус:	Учтенный
Назначение:	Земли населённых пунктов
Разрешённое использование:	Для индивидуального жилищного строительства
Форма собственности:	Частная собственность
Кадастровая стоимость:	904 861.02 руб.
Дата определения:	01.01.2022
Дата утверждения:	
Дата внесения сведений:	15.12.2022
Дата окончания:	01.01.2023
Состав:	Контуры МКЗУ

Пик © Росреестр 2010-2023

8. Схема планировочной организации земельного участка.

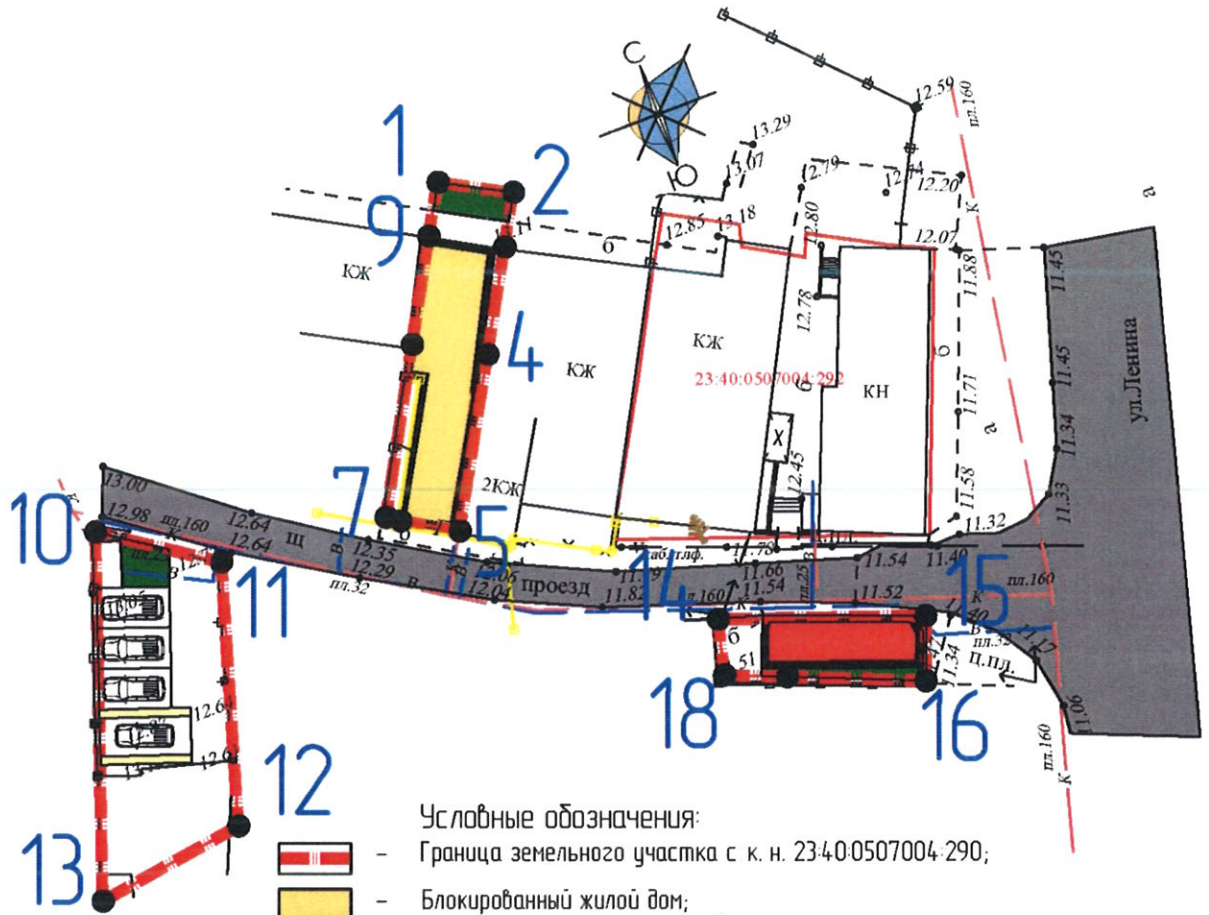

- Условные обозначения:
- Граница земельного участка с к. н. 23:40:0507004:290;
 - Блокированный жилой дом;
 - Существующее здание магазина;
 - Дорожное покрытие;
 - Зона парковки;
 - Благоустройство, озеленение;
 - 1 - Координатная точка.

Технико-экономические показатели:

- Площадь земельного участка - 303 м²;
- 1. Площадь застройки блокированного дома - 73 м²;
- 2. Площадь застройки магазина - 31 м²;
- Общая площадь застройки - 104 м²;
- Площадь озеленения - 25 м².

Согласовано

Взам. Инв. №

Подп. и дата

Инв. № подл.


Изм.	Кол.уч	Лист	№док	Подп.	Дата
Ген. дир.		Якушев С. Н.			22.05.23
Разработал		Рыбин К. В.			22.05.23
ГИП					
Н. контр.					

0523-ВРИ-03

Схема планировочной организации земельного участка по адресу: г. Геленджик, с. Дивноморское, ул. Ленина, д. 65

Стадия	Лист	Листов
П		
Масштаб 1:400		

10. Фотофиксация.

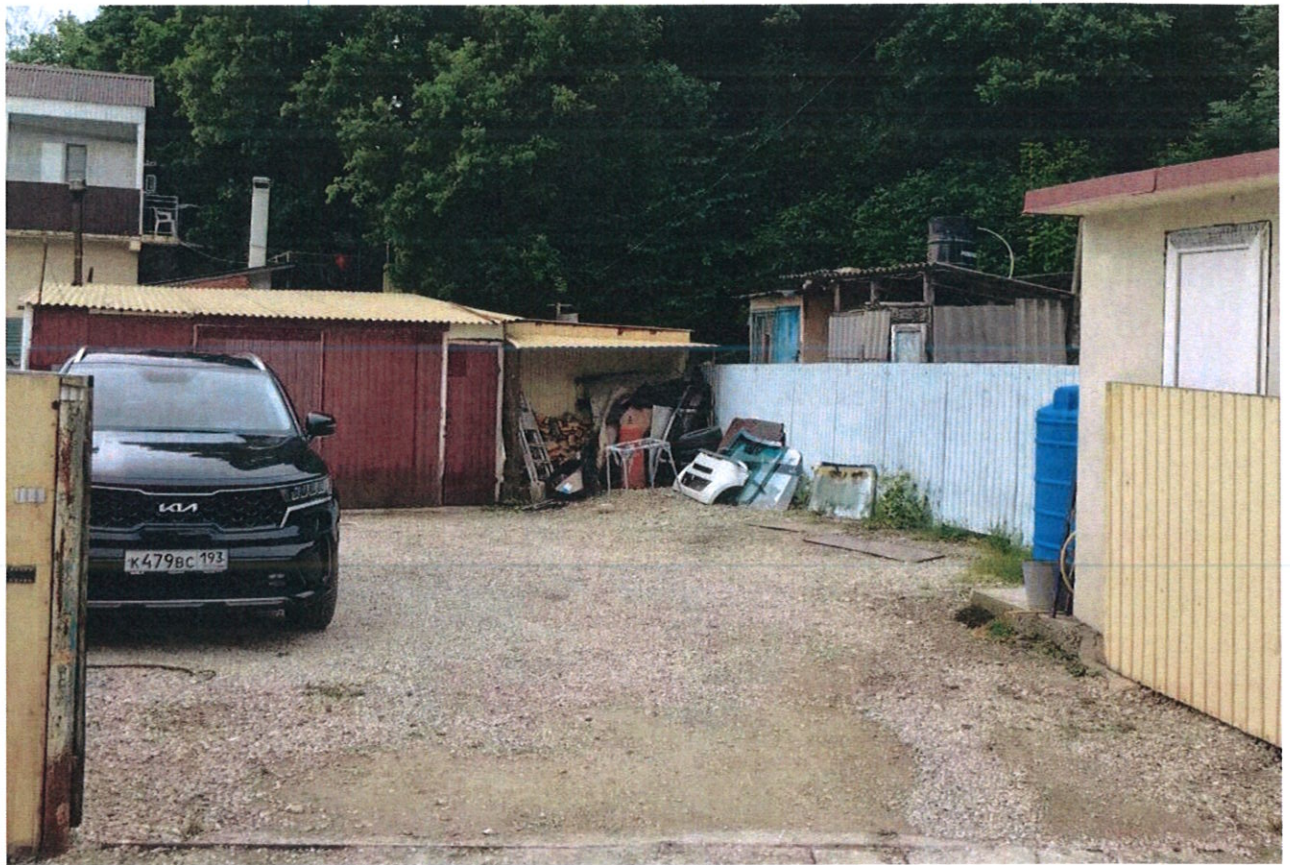

Согласовано

Взам. Инв. №

Подп. и дата

Инв. № подл.

Изм.	Кол.уч	Лист	№док	Подп.	Дата

0523-ВРИ-03

Лист



Согласовано	

Инв. № подл.	Подп. и дата	Взам. Инв. №

Изм.	Кол.ч	Лист	№док	Подп.	Дата

0523-ВРИ-03