


# СХЕМА

расположения земельного участка на кадастровом плане территории

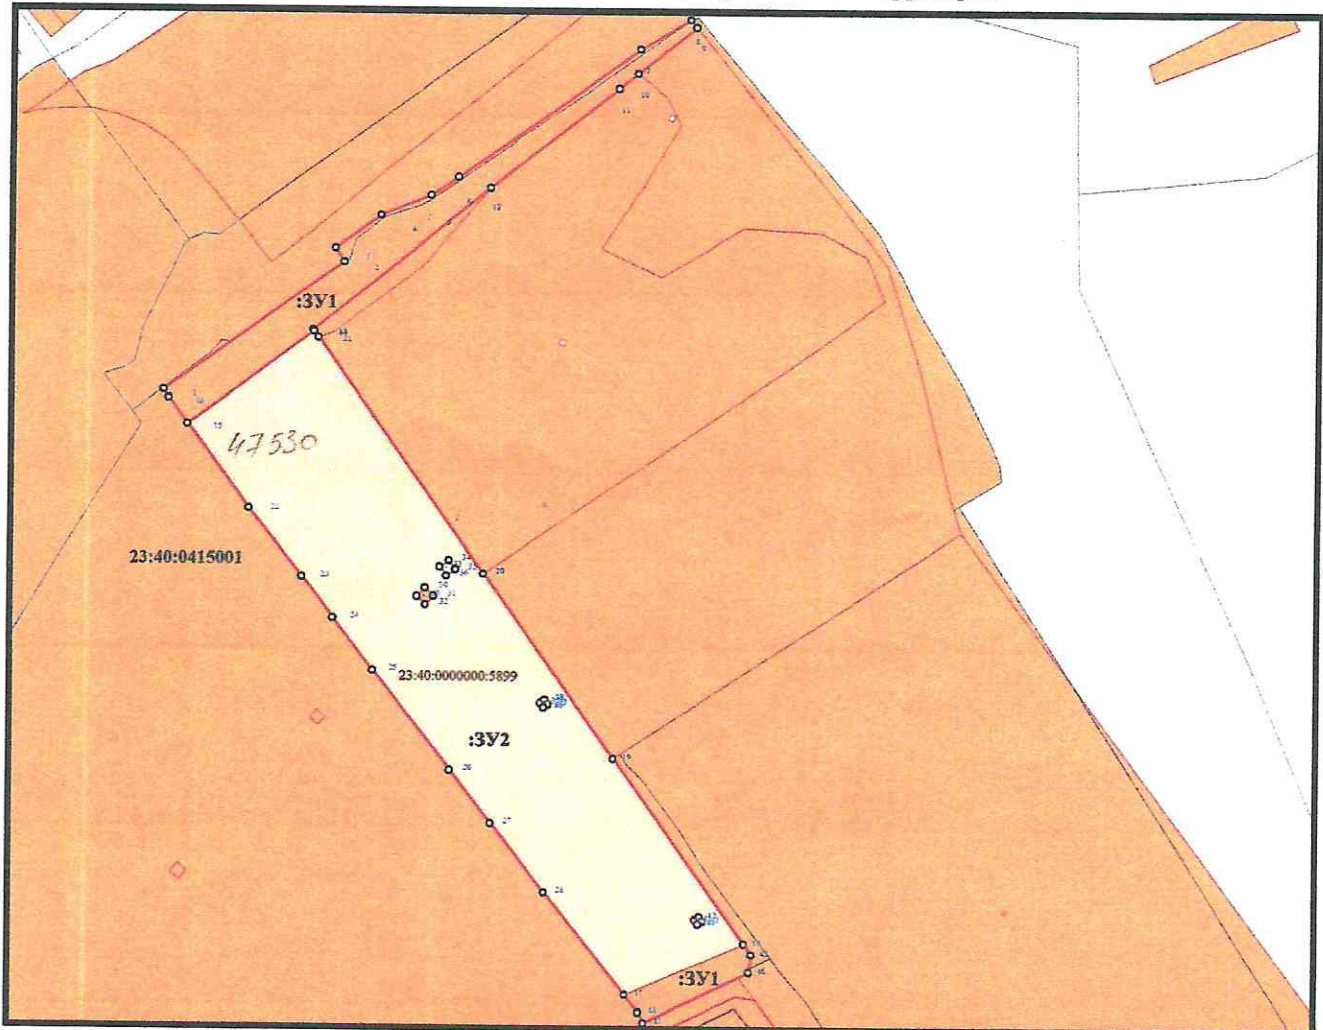

Масштаб 1:3000

Геоидные 23:40:0000000:5899 :33Y2

№ точки	координата X	координата Y
28	430981.02	1304374.99
27	431022.89	1304342.18
25	431095.34	1304317.47
25	431119.73	1304270.19
24	431147.68	1304245.81
23	431172.61	1304227.05
22	431214.12	1304194.44
15	431255.99	1304167.11
14	431322.32	1304235.31
21	431318.48	1304236.02
20	431174.92	1304337.14
19	431062.73	1304416.40
18	430950.18	1304486.41
17	430919.05	1304424.28
29	431161.00	1304296.90
32	431156.01	1304302.10
31	431161.19	1304307.07
30	431166.19	1304301.88
29	431161.00	1304296.90
33	431179.07	1304310.74
36	431173.55	1304314.71
35	431177.52	1304320.22
34	431183.04	1304316.26
33	431179.07	1304310.74
37	431096.52	1304372.23
40	431093.92	1304374.10
39	431095.79	1304376.71
38	431098.39	1304374.82
37	431096.52	1304372.23
41	430964.70	1304466.74
44	430962.10	1304468.60
45	430963.97	1304471.21
42	430966.57	1304469.35
28	430981.02	1304374.99

Площадь: 38667 кв.м.

Геоидные 23:40:0000000:5899 :33Y1

№ точки	координата X	координата Y
1	431286.78	1304142.66
2	431384.59	1304251.35
3	431372.59	1304246.96
4	431392.33	1304273.38
5	431404.42	1304303.91
6	431415.38	1304320.53
7	431493.95	1304429.47
8	431511.22	1304459.81
9	431507.37	1304463.50
10	431479.16	1304428.05
11	431470.16	1304416.79
12	431408.94	1304339.77
13	431323.23	1304232.67
14	431322.32	1304233.31
15	431285.99	1304167.11
16	431281.74	1304146.78
1	431286.78	1304142.66

Площадь: 7455 кв.м.

Геоидные 23:40:0000000:5899 :33Y1

№ точки	координата X	координата Y
17	430918.05	1304424.28
18	430950.18	1304495.41
45	430943.75	1304500.58
46	430932.99	1304499.36
47	430901.99	1304435.96
48	430908.50	1304432.67
17	430918.05	1304424.28

Площадь: 1488 кв.м.

Система координат МСК 23

## Условные обозначения

- границы земельного участка с кадастровым номером 23:40:0000000:5899
- земельный участок образующий в результате раздела земельного участка с кадастровым номером 23:40:0000000:5899
- земельный участок образующий в результате раздела земельного участка с кадастровым номером 23:40:0000000:5899
- обозначение характерной точки земельного участка
- смежные земельные участки, учтенные в государственном кадастре недвижимости с уточненными границами
- границы кадастрового квартала
- территория общего пользования
- 23:40:0415005 - номер кадастрового квартала