


Схема установления сервитута площадью 875 кв. метра  
в отношении земельного участка площадью 5 470 кв. метров,  
имеющего кадастровый номер 23:40:0507002:8  
по адресу: Краснодарский край, г. Геленджик, тер. Геленджикское  
лесничество ФГУ "Геленджикский опытный лесхоз"

ПРИЛОЖЕНИЕ  
к постановлению администрации  
муниципального образования  
город-курорт Геленджик  
от 08.02.2022 № 205

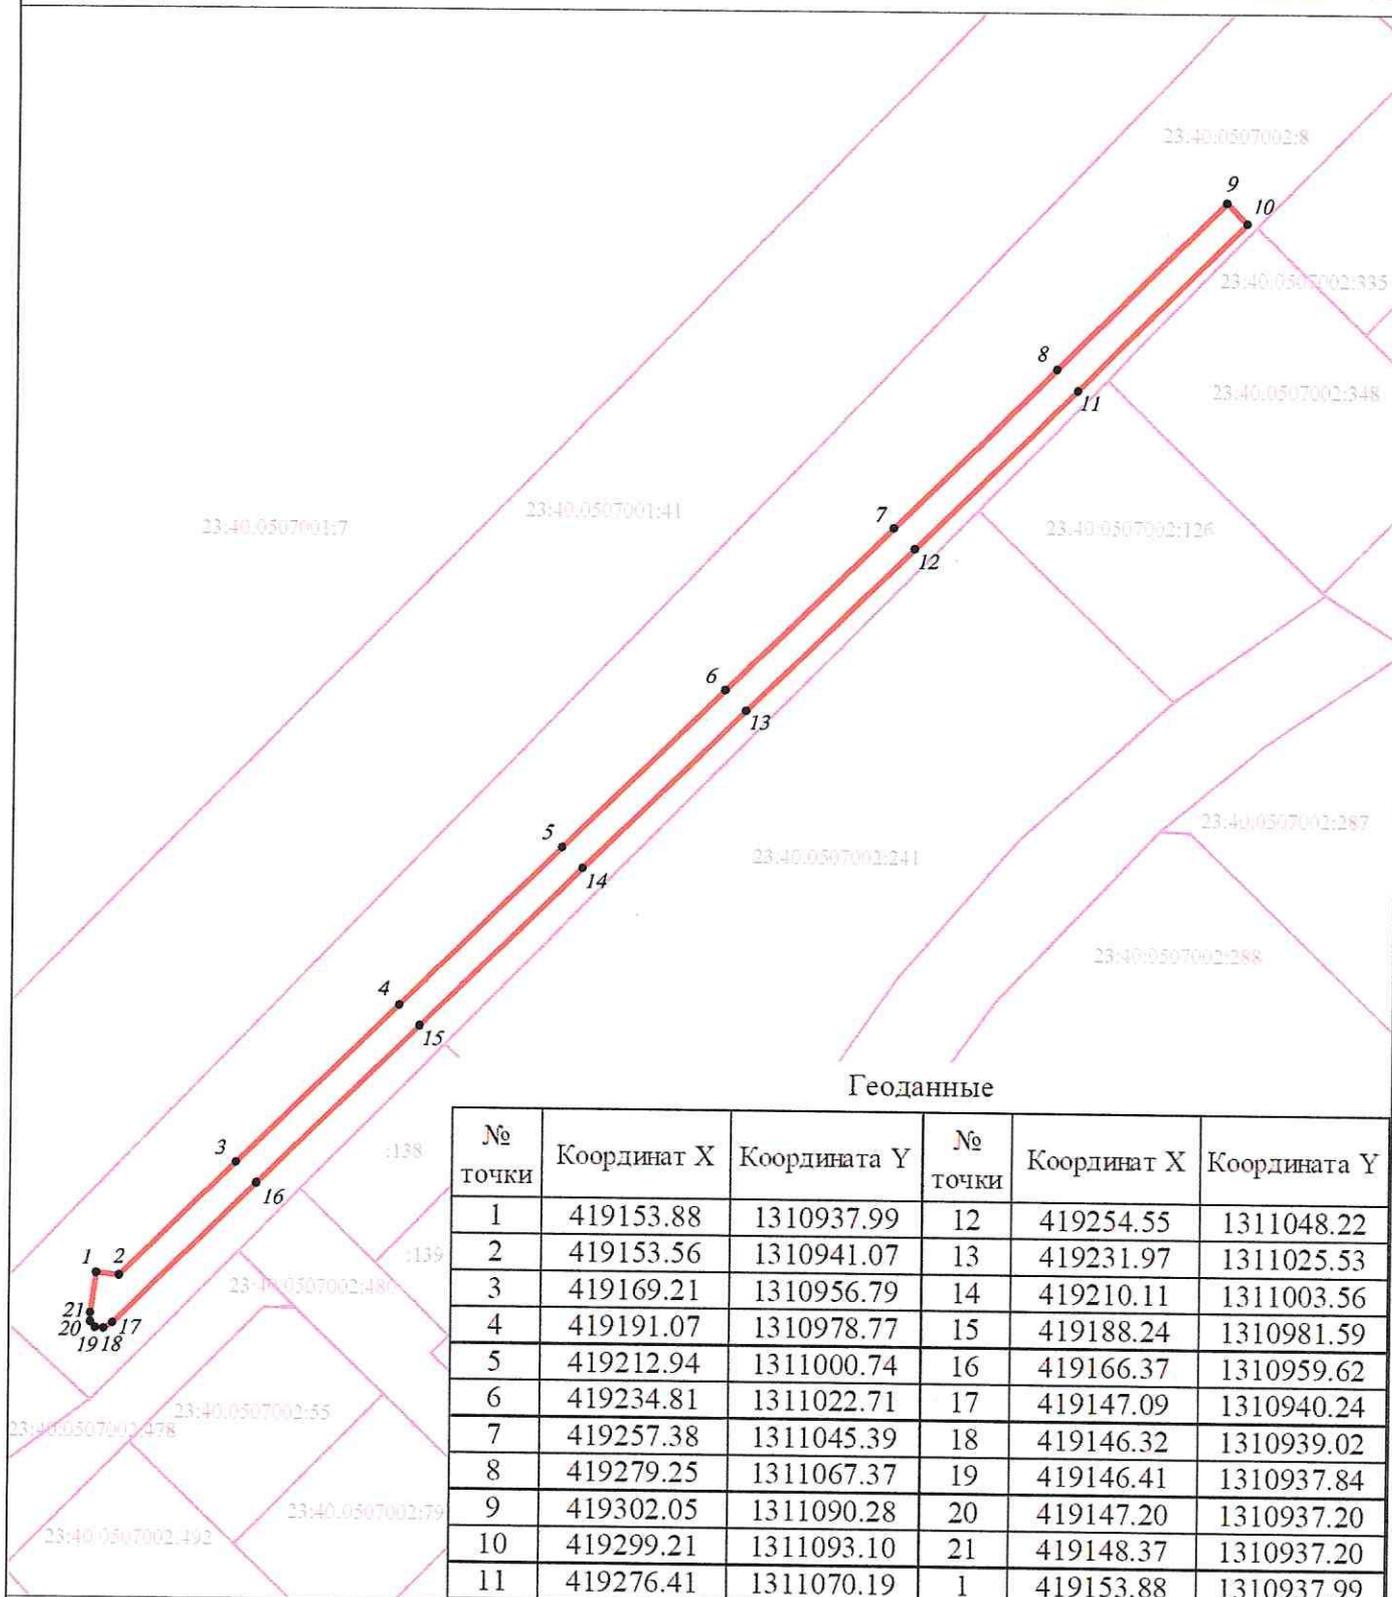

Геоданные

№ точки	Координат X	Координата Y	№ точки	Координат X	Координата Y
1	419153.88	1310937.99	12	419254.55	1311048.22
2	419153.56	1310941.07	13	419231.97	1311025.53
3	419169.21	1310956.79	14	419210.11	1311003.56
4	419191.07	1310978.77	15	419188.24	1310981.59
5	419212.94	1311000.74	16	419166.37	1310959.62
6	419234.81	1311022.71	17	419147.09	1310940.24
7	419257.38	1311045.39	18	419146.32	1310939.02
8	419279.25	1311067.37	19	419146.41	1310937.84
9	419302.05	1311090.28	20	419147.20	1310937.20
10	419299.21	1311093.10	21	419148.37	1310937.20
11	419276.41	1311070.19	1	419153.88	1310937.99

Площадь - 875 кв. м.  
Периметр - 443,63 м.


Масштаб 1:1000

Система координат МСК-23

СОГЛАСОВАНО

Начальник управления архитектуры  
и градостроительства администрации  
муниципального образования город-курорт Геленджик

Исполняющий обязанности начальника управления  
земельных отношений администрации муниципального  
образования город-курорт Геленджик

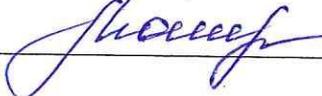 Е.А. Семёнова

 А.С. Расторгуева