


Ряполов П.И.

- мажоранты - удел.

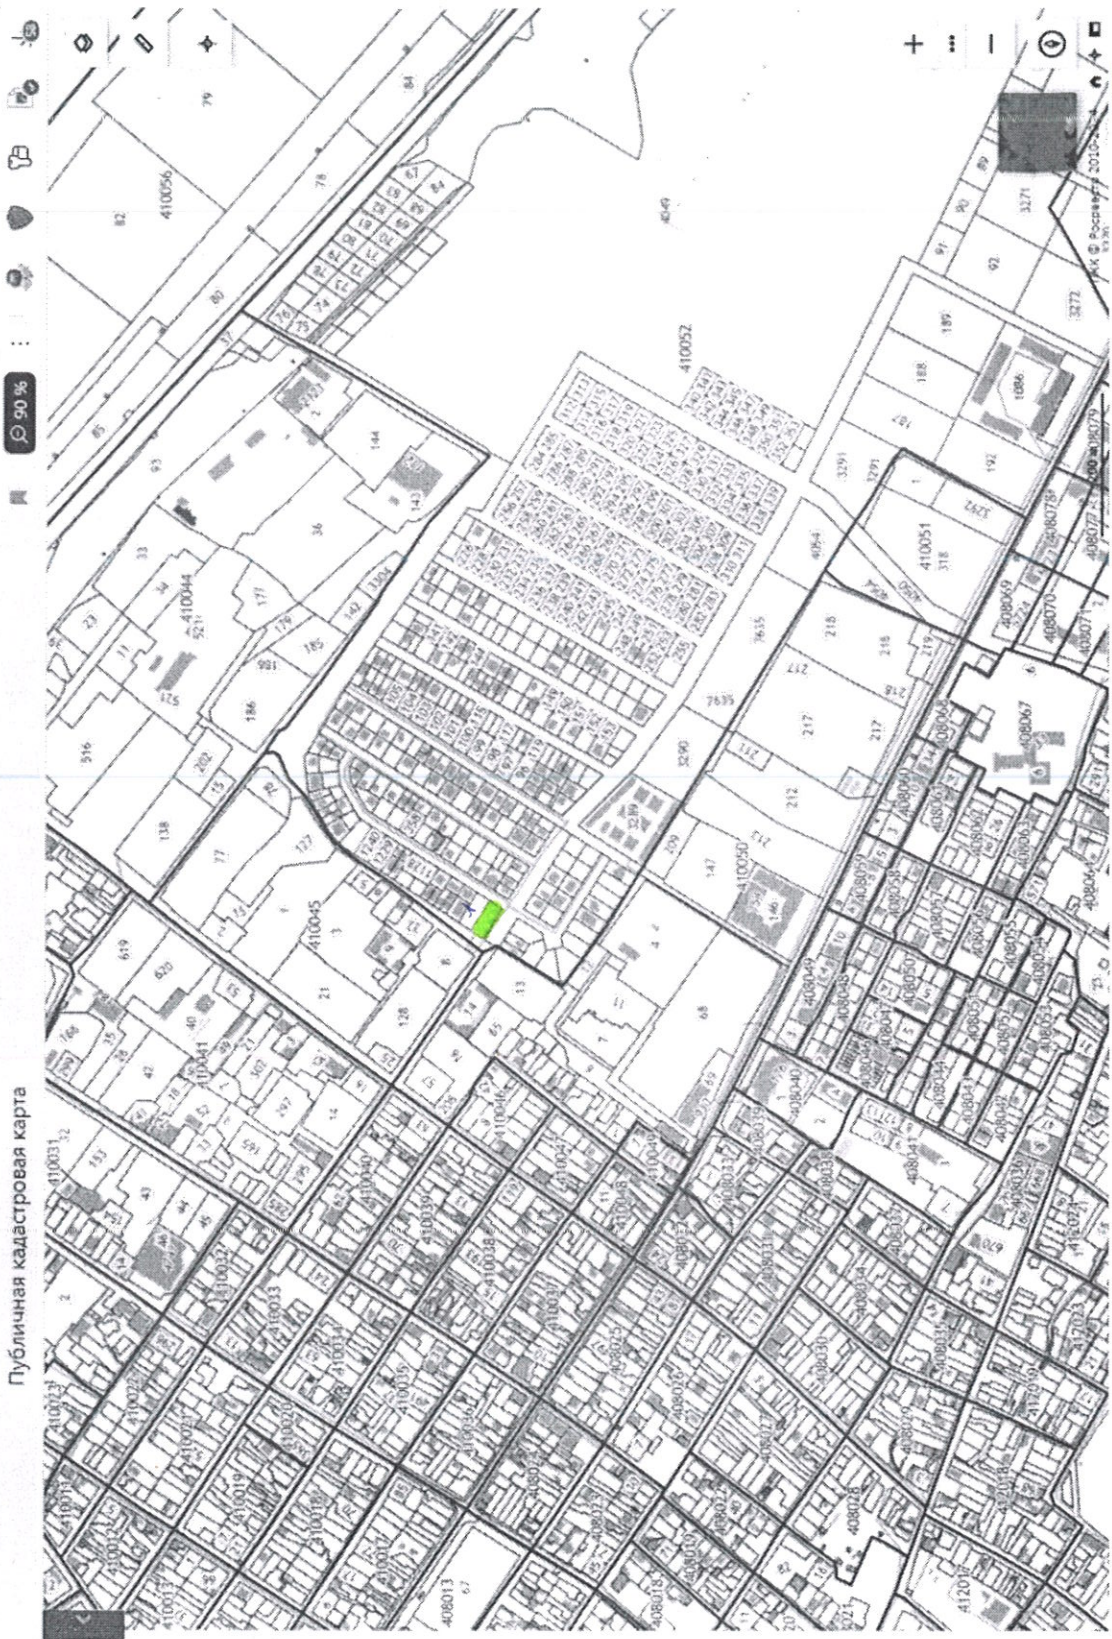

мс 1.2

ПК-19.04.24

Вестн. № 15
от 12.04.24

Публичная кадастровая карта

pkz.rosreestr.ru


Участки 23:40:0000000:1313

Земельный участок 23:40:0000000:1313
Краснодарский край, г. Геленджик, ЗАО ИФ "Дивноморская"
Для жилищного строительства
План ЗУ → План КК →

Информация		Услуги
Тип:	Объект недвижимости	
Вид:	Земельный участок	
Кадастровый номер:	23:40:0000000:1313	
Кадастровый квартал:	23:40:0410052	
Адрес:	Краснодарский край, г. Геленджик, ЗАО ИФ "Дивноморская"	
Площадь (кв. м):	1 031 кв. м	
Статус:	Учтенный	
Категория земель:	Земли населённых пунктов	
Назначение по назначению:	Для жилищного строительства	
Вид собственности:	Частная собственность	
Кадастровая стоимость:	12 201 885 руб.	
Дата образования:	01.01.2022	
Дата утверждения:		
Дата внесения сведений:	11.12.2022	
Дата погашения:	01.01.2023	



7. Схема планировочной организации земельного участка.

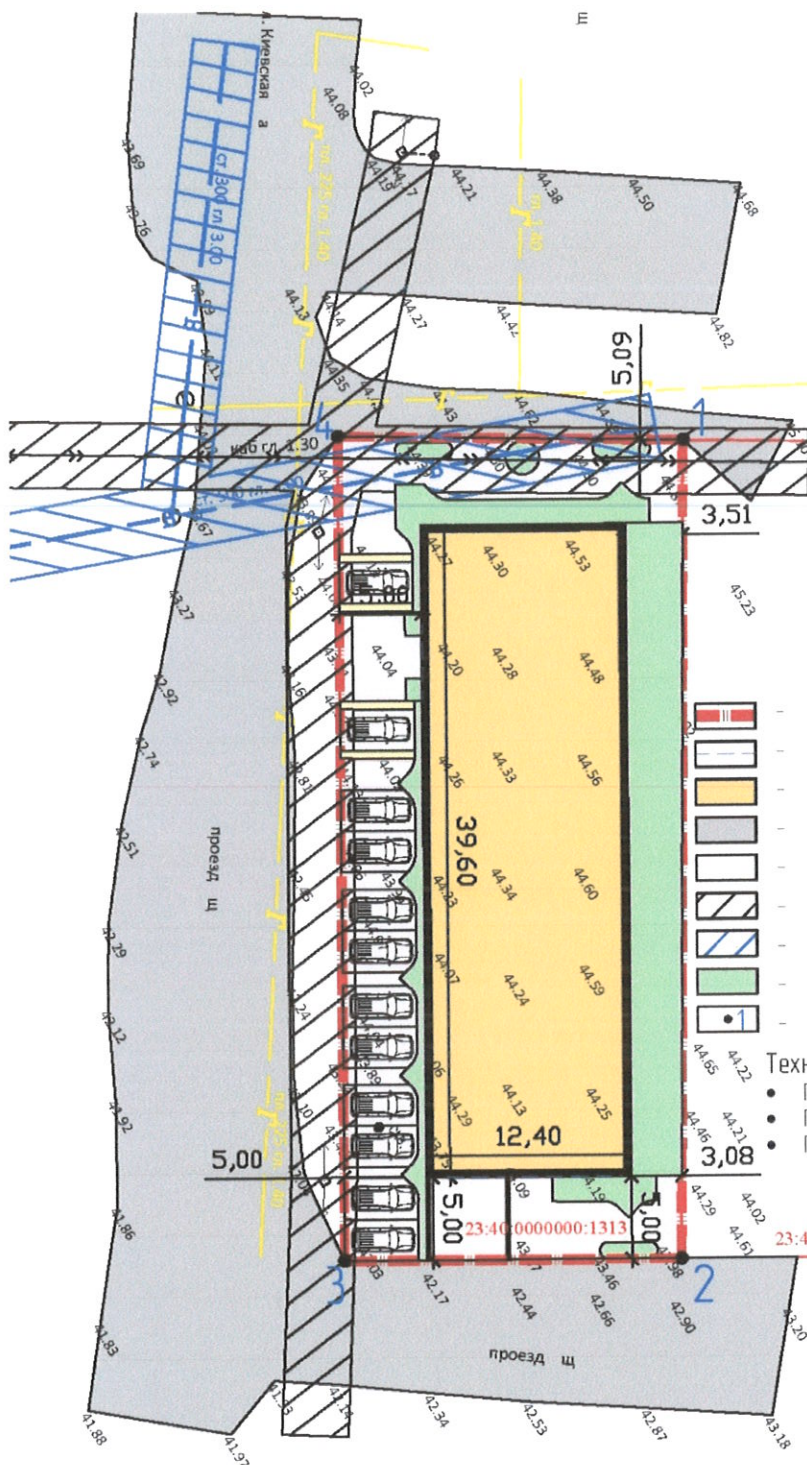

Условные обозначения:

- Граница земельного участка с к. н. 23:40:0000000:1313,
- Линия регулирования застройки,
- Планируемое здание магазина,
- Дорожное покрытие,
- Троотуарное мощение,
- ЛЭП с охранной зоной - 4 метра,
- Водопровод с охранной зоной - 4 метра,
- Благоустройство, озеленение,
- Координатная точка.

Технико-экономические показатели:

- Площадь земельного участка - 1031 м²,
- Площадь застройки планируемого магазина - 491 м²,
- Площадь озеленения - 240 м².

Согласовано	

	Взам. Инв. №
	Подп. и дата
Инв. № подл.	

1123-ВРИ-05

Изм.	Кол.уч	Лист	№док	Подп.	Дата
Ген. дир.		Якушев С. Н.			25.03.24
Разработал		Рыбин К. В.			25.03.24
ГИП					
Н. контр.					

Схема планировочной организации земельного участка по адресу:
г. Геленджик, ЗАО АФ "Дивноморская".

Стадия	Лист	Листов
П		

Масштаб 1:400

9. Фотофиксация.



Согласовано	

Взам. Инв. №

Подп. и дата

Инв. № подл.

Изм.	Кол.ч	Лист	№ док	Подп.	Дата

1123-ВРИ-05

Лист