




Документация по планировке территории (проект планировки) для размещения линейного объекта:
«Винодельческое предприятие с дегустационным залом г. Геленджик. Внеплощадочные сети.
Коллектор ливневых стоков. КЛ-10 кВ»
Чертеж планировки территории
Масштаб 1:500

ПРИЛОЖЕНИЕ № 3

УТВЕРЖДЕНА
постановлением администрации муниципального
образования город-курорт Геленджик
от _____ № _____

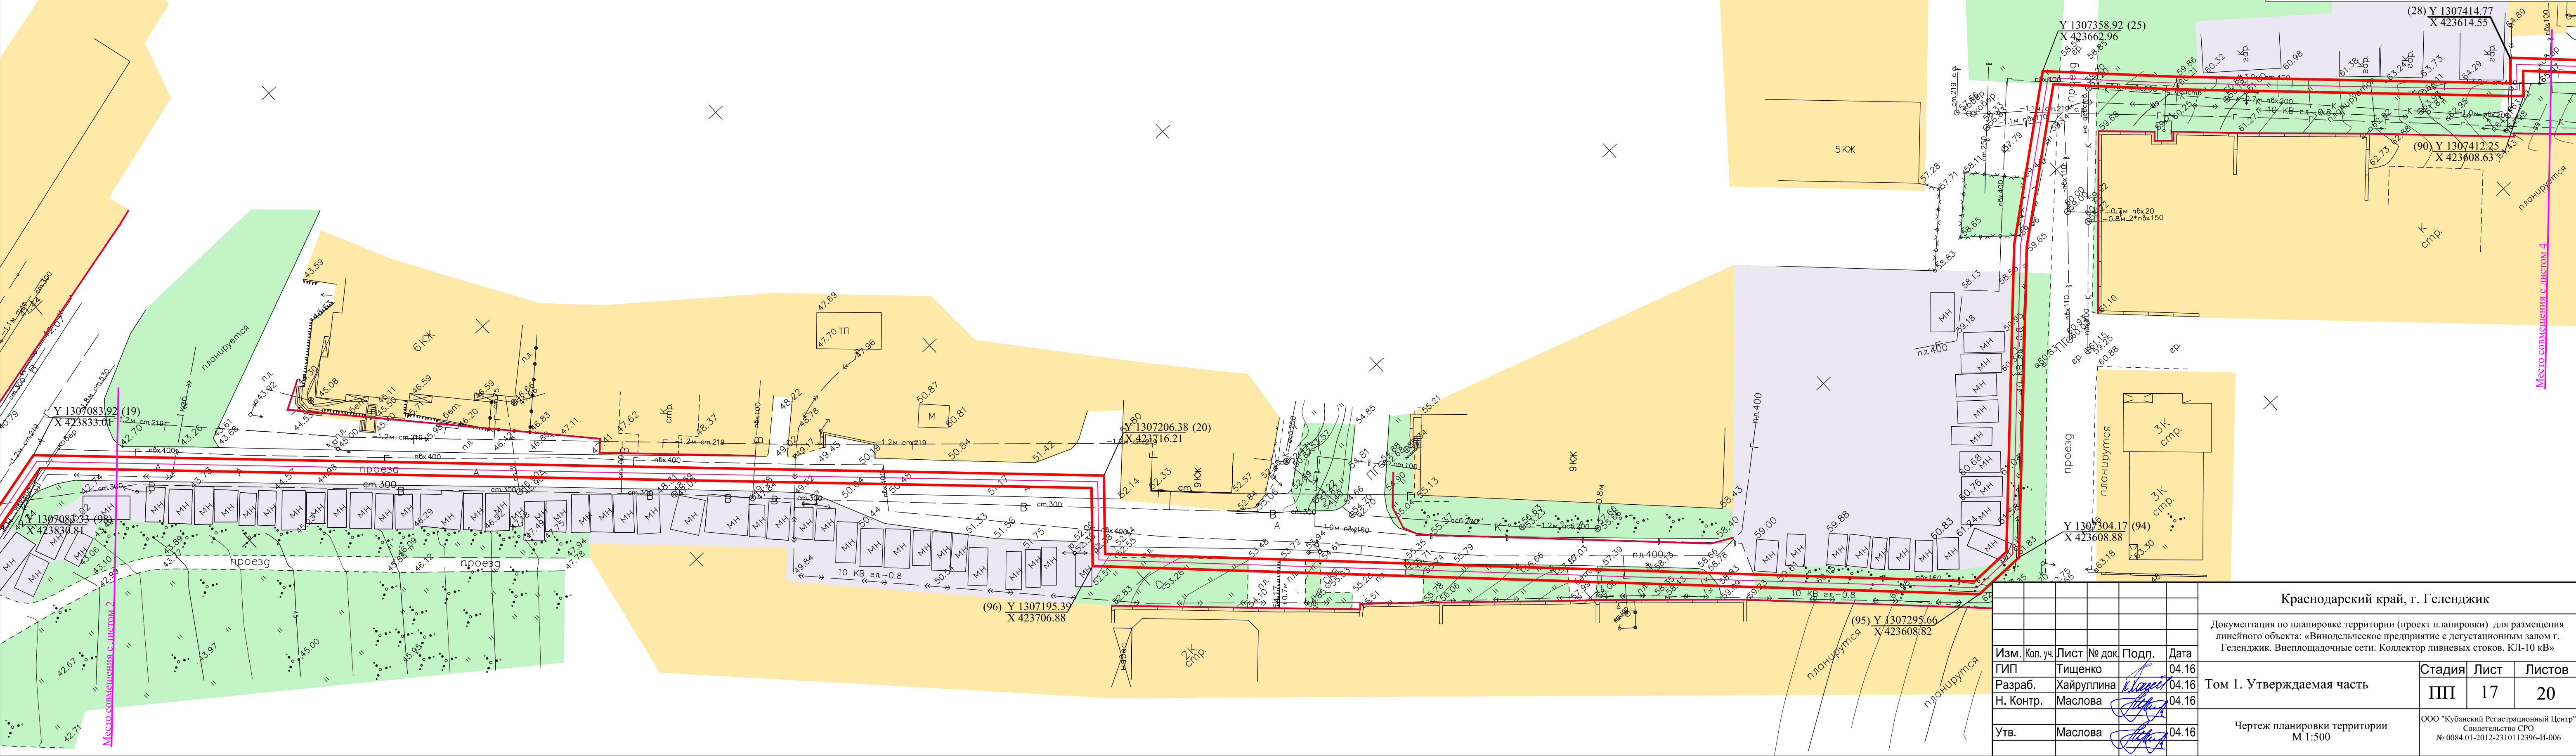

Начальник управления архитектуры и градостроительства администрации муниципального образования город-курорт Геленджик - главный архитектор

В.А. Ревякин

Краснодарский край, г. Геленджик					
Документация по планировке территории (проект планировки) для размещения линейного объекта: «Винодельческое предприятие с дегустационным залом г. Геленджик. Внеплощадочные сети. Коллектор ливневых стоков. КЛ-10 кВ»					
Изм.	Кол. уч.	Лист	№ док.	Подп.	Дата
ГИП		Тищенко			04.16
Разраб.		Хайруллина			04.16
Н. Контр.		Маслова			04.16
Утв.		Маслова			04.16
Том 1. Утверждаемая часть					
Чертеж планировки территории М 1:500					
ООО "Кубанский Регистрационный Центр" Свидетельство СРО № 0084.01-2012-2310112396-И-006					
Стадия		Лист	Листов		
ПП		17	20		